



LENGDEPROFIL, TVERRBEKKVEGEN

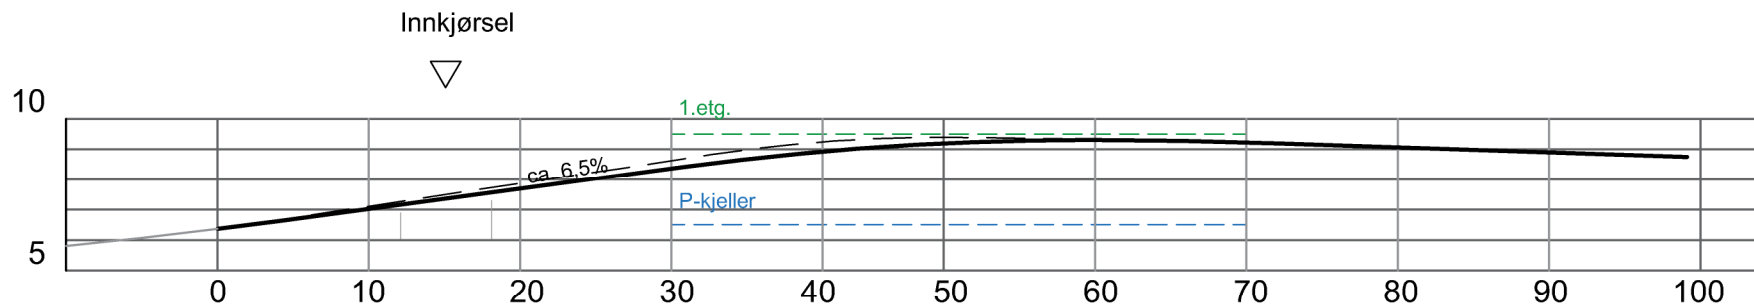


Gulv, garasje: ca. kote +6,5.- 1. etg: kote +9,5

Målestokk: H 1:250, L 1:500

NORMALPROFIL - TVERRSNITT, TVERRBEKKVEGEN

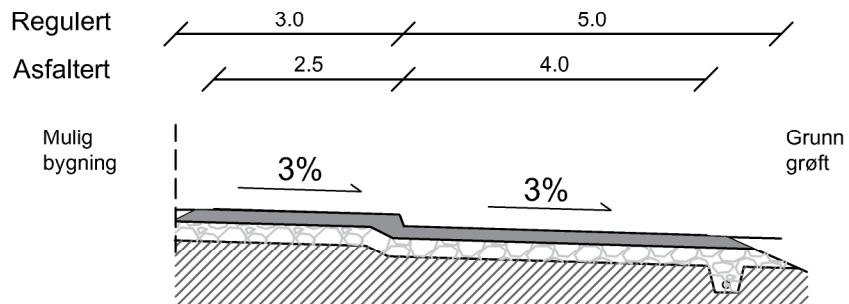


Målestokk 1:100

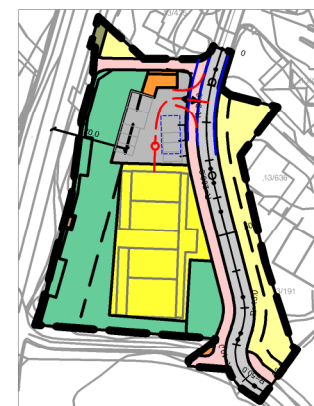

- Lavbrekk, adkomst k + 6,25
- Laveste lavbrekk, p-plass k +6,0

Målestokk 1:2000

LENGDEPROFIL, ADKOMST AMFI TERRASSE

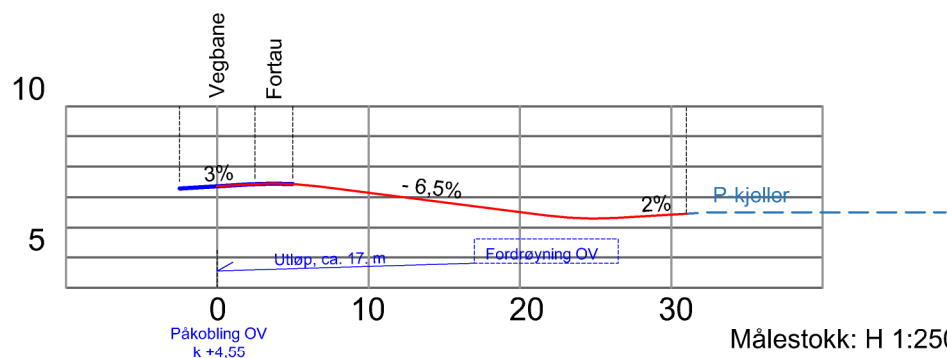

Målestokk: H 1:250, L 1:500

- Rev:
- | | |
|---|------------|
| 1. Tilleggsopplysning etter intern høring - lengdeprofi, adkomst. | 18.08.2021 |
| 2. Omarbeidet etter flytting av lekeplass, jf. administrativ tilbakemelding | 04.02.2022 |

Prosjekt: 630520

VEGPROFILER

Detaljregulering for Amfi terrasse

Gnr. 13 Bnr. 73, 80 og 117 m.fl.

Karmøy kommune

Oppdragsgiver:
HJR Rasmussen Bygg
Prosjekt AS

Dato:
12.04.2021

Målestokk:
A4 / se tegningene

Kvala Arkitekter

Tegning:
ÅNY