



PLAN

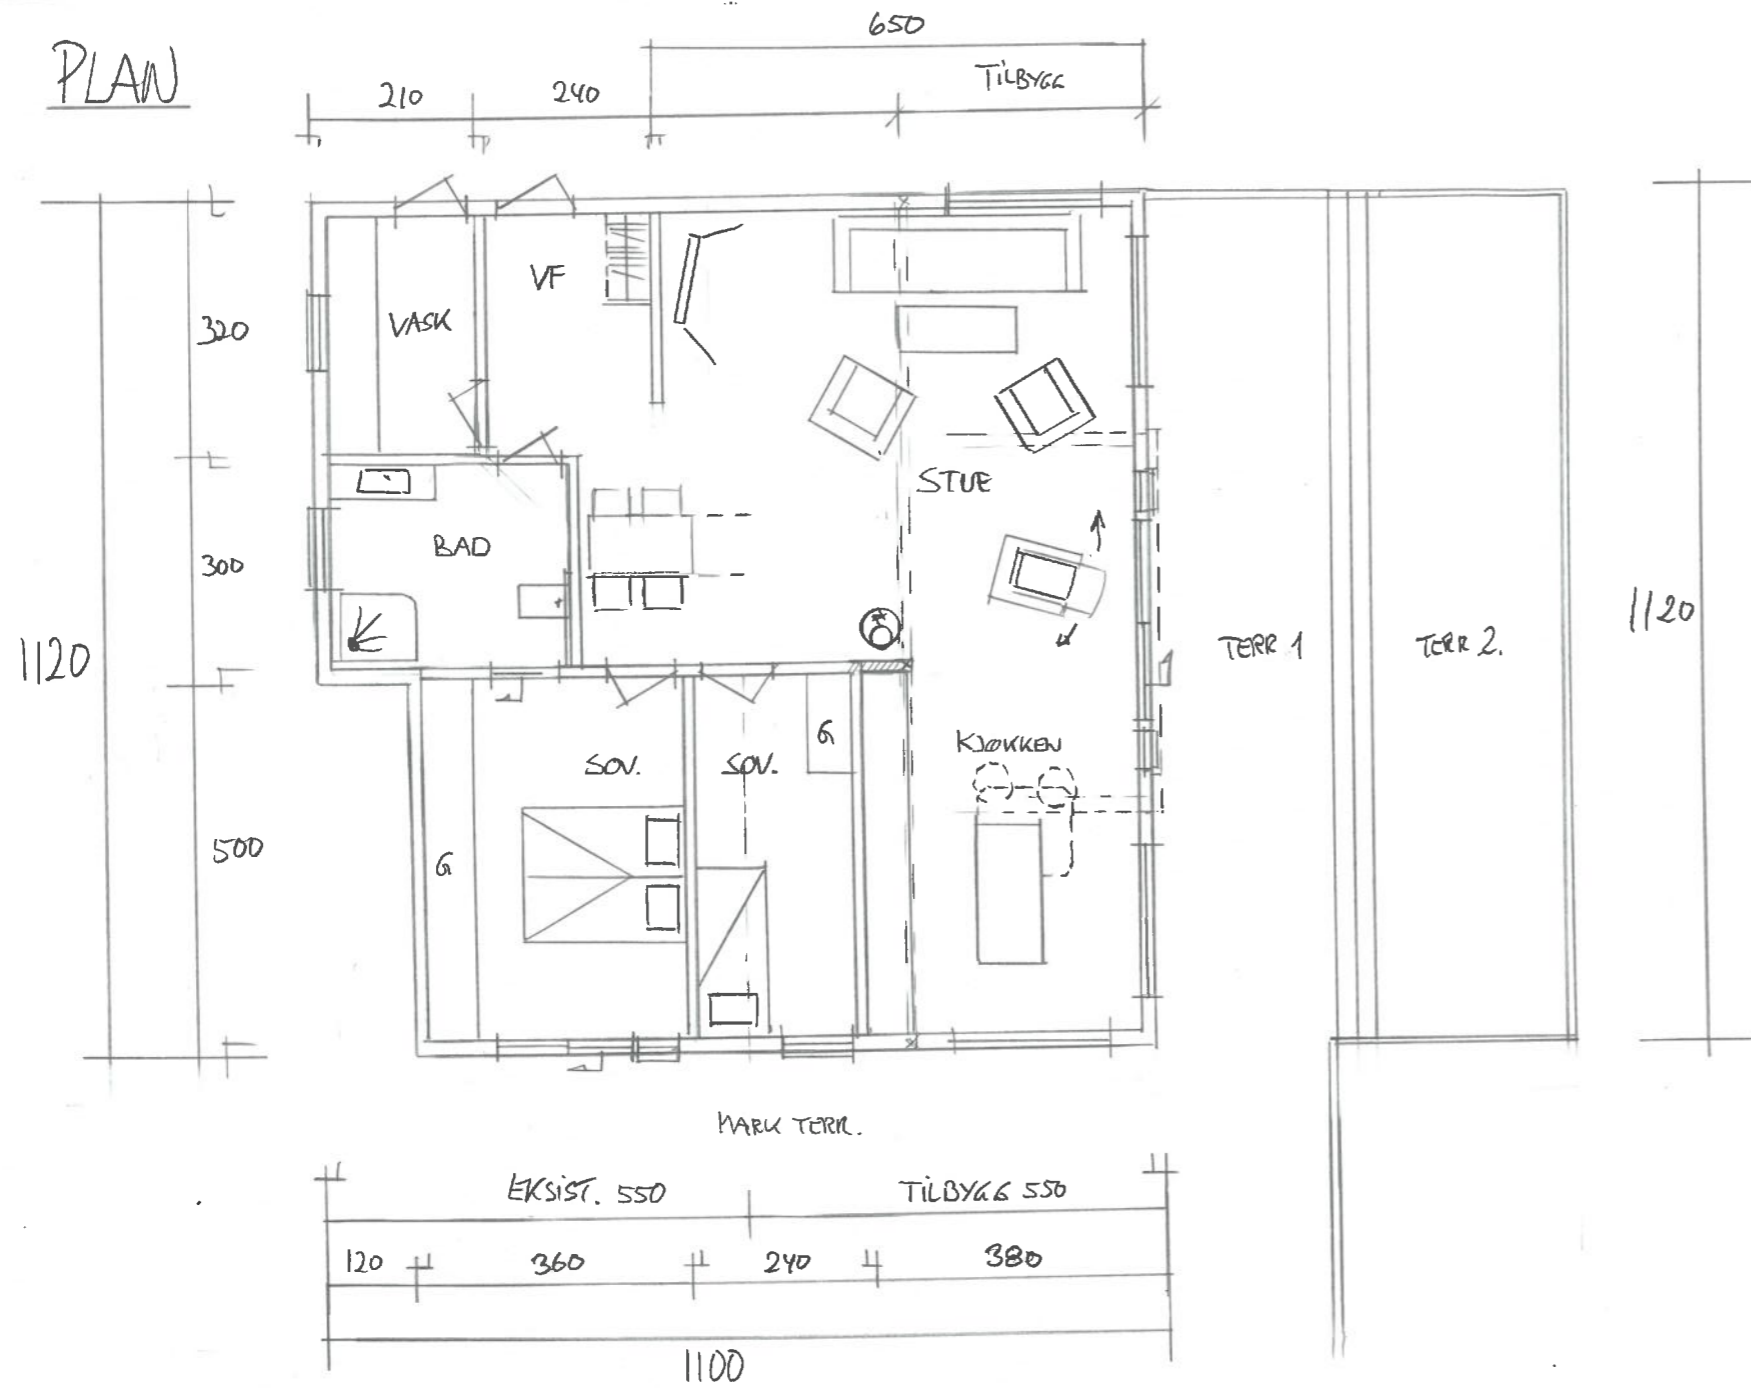

SNITT

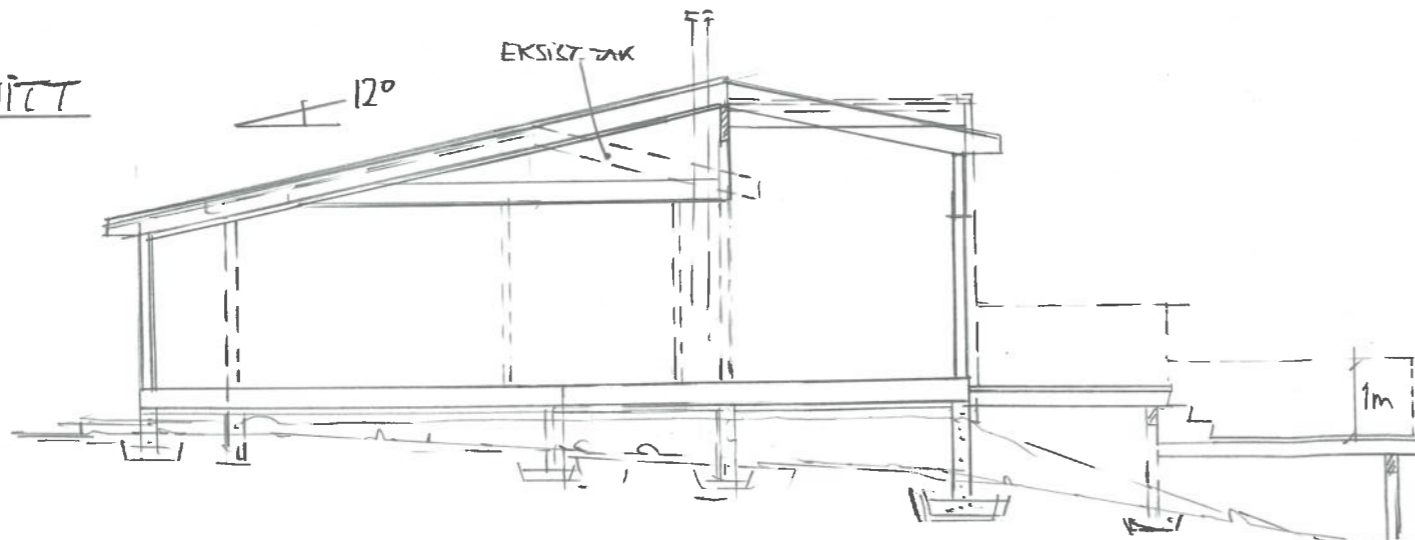

EKSIST. BYA = 70 m²

TILBYGG BYA = 47 m²

SAMLET BYA = 117 m²

Dato	Konst/Tegnet	Godkjent	Målestokk	Gnr:
22.09.22			1:100	60
ERLEND LARSEN LOBERG				Bnr:
AUSTRE KARMONV. 369 4250 KOP.				46
Tegn. nr. 1	PLAN/SNITT			TILBYGG BOLIG

