
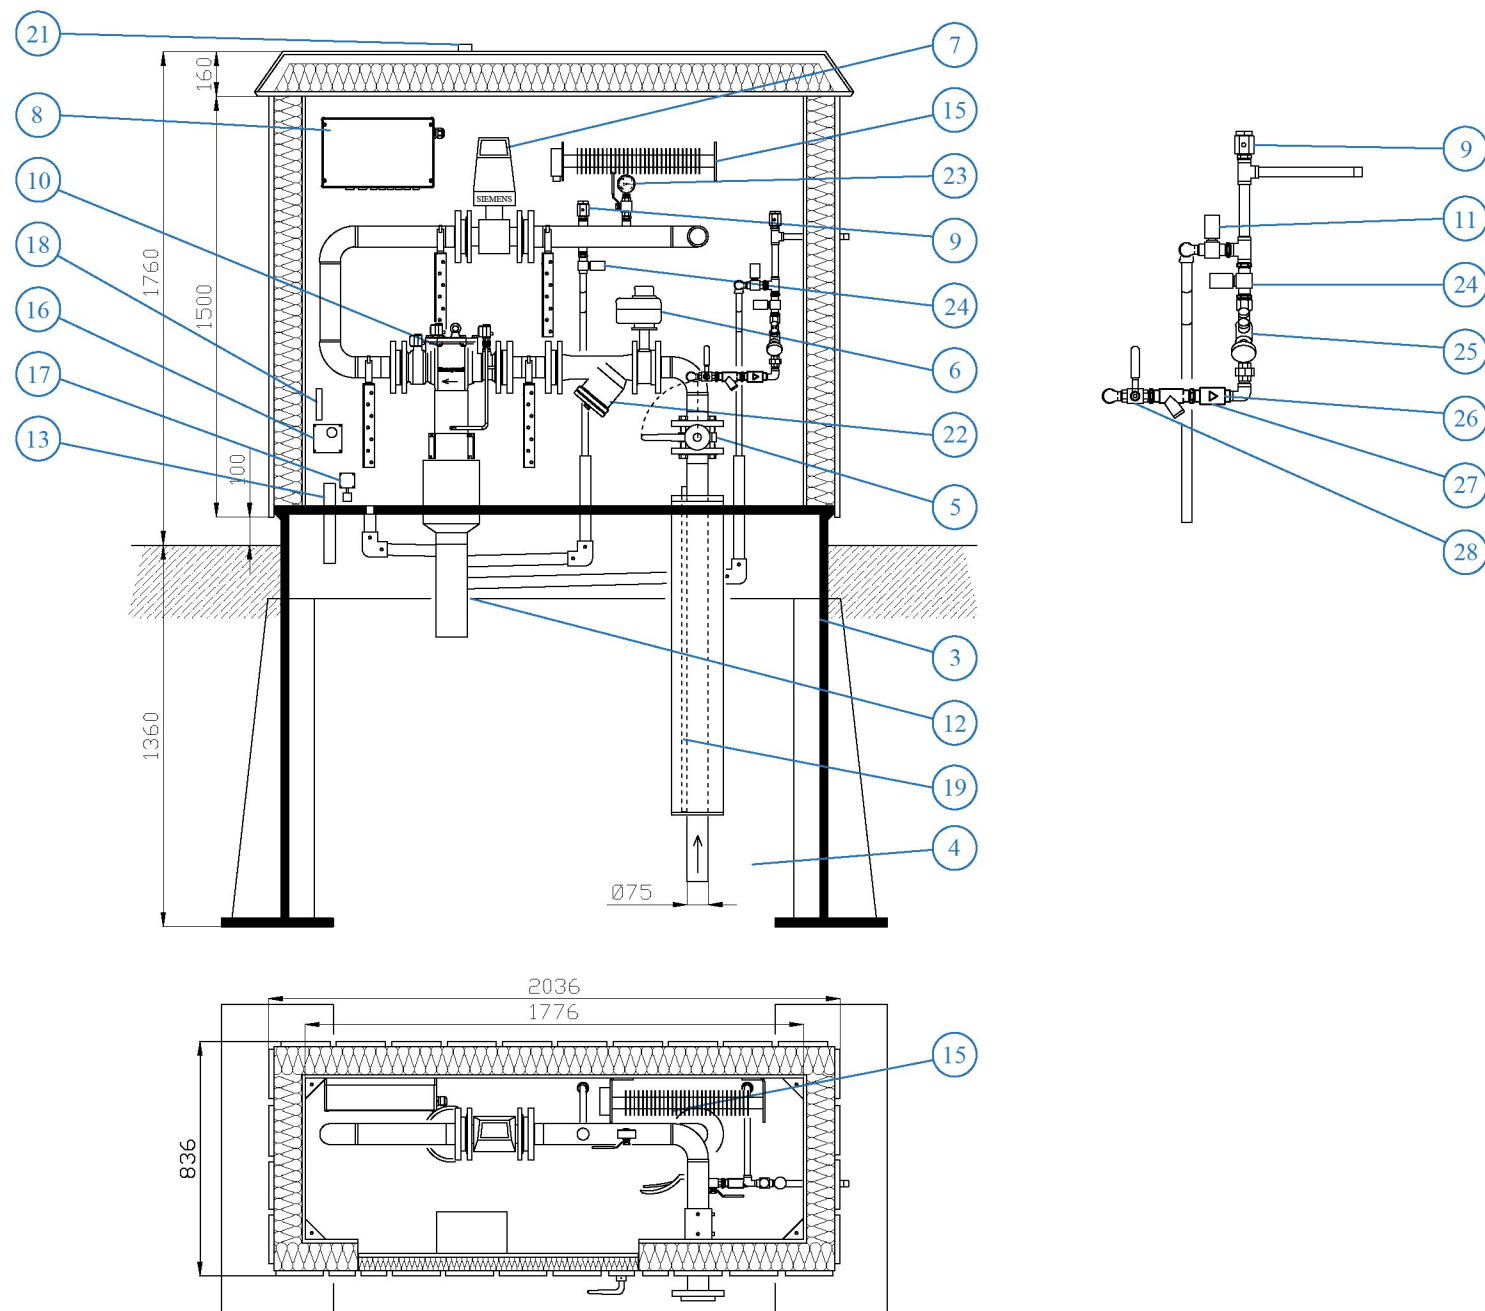


Farver: tag sort RAL 9005 og vægge oxidrød RAL 3009

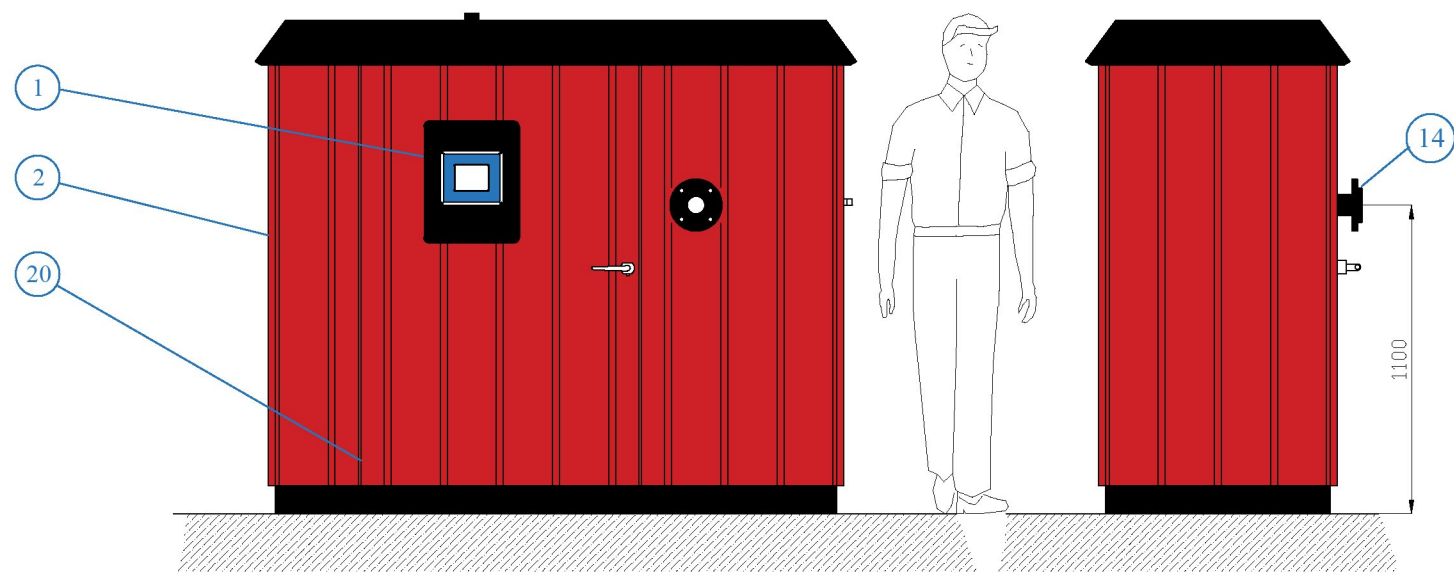

Vandkiosk til styring og registrering af vandsalg via brugernøgle:

Adgangskontrol, styring og registrering foregår via S40 computer, som via mobildata har forbindelse til wep applikation for administration af vandsalg.

Funktion:

Slange fra tankbil tilsluttes DN65 kobling.
Brugernøgle indsættes i nøglelåseren i betjeningspanelet (S40 computer). Herefter åbner motorventilen og vandpåfyldning starter.
Klasse 4 ventilen sikrer mod tilbagetrømning.
Flowmåleren registrerer vandmængden, som vises i display.
Når den ønskede mængde vand er tappet fjernes brugernøglen fra nøglelåseren.
Herefter lukker motorventilen igen. Umiddelbart efter åbner magnetventilen, hvorved påfyldningsstudsden drænes tom for vand (frostsikring).

Udstyr til sikkerhed og overvågning:

Der er monteret ripperørsovn med tilhørende termostat til frostsikring af rummet.
Der er monteret selvregulerende varmekabel i det præisolerede vandstik. (Fravalgt).
Der er i rummet monteret temperaturføler, som sender en alarm via mobildata, hvis der mod forventning skulle opstå frostfare i bygværket.
Der er monteret "vand på gulv" føler, som sender alarm via mobildata, hvis der mod forventning skulle opstå en lækage i bygværket.
Der er monteret lågealarm, som sender en alarm via mobildata, hvis der forsøges "indbrud" i bygværket.

Montagevejledning:

PE - Sokkel (pos. 3) placeres på afrettet sandpude i udgravningen.
Vandstik (pos. 4) tilsluttes forsyningsledning med Ø75 el-vinkel.
Forsyningskabel trækkes gennem kabelføringsrør (pos. 13) og tilsluttes i tavlen (pos. 8). Der kan med fordel anvendes en krympemuffe mellem kabel og kabeltrækrør.
Afløbsrør (pos. 12) tilsluttes faskine (afløb).
Opdækning til færdigt terræn.

28	1	Kulventil		AISI 316	½"
27	1	Smutsfilter		AISI 316	½"
26	1	Backventil		AISI 316	½"
25	1	injusteringsventil	TA		½"
24	2	Magnetventil (NC)	Danfoss		½"
23	1	Manometer			0 - 6 bar
22	1	Smutsfilter	Honeywell	GG	DN65
21	1	Antenn	Poul Tarp A/S		
20	1	Dörrlarmkontakt	Poul Tarp A/S		
19		El-varmekabel			
18	1	Frostlarm	Poul Tarp A/S		
17	1	Fuktgivare, läckage	Poul Tarp A/S		
16	1	Termostat	Poul Tarp A/S		
15	1	Kamflänsvärmare	Poul Tarp A/S		500 W
14	1	Lock	+GF+	PE 100	DN65
13	1	Kabelkanal	Uponor	PE 100	Ø40
12	1	Avloppsrör	Uponor	PE 100	Ø110 / Ø225
11	1	Magnetventil (NO)	Danfoss		½"
10	1	Backventil kl.4	Honeywell		DN65
9	2	Vacuumventil		AISI 316	½"
8	1	Kontrollpanel	Poul Tarp A/S		
7	1	Flödesmätare	Siemens	EPDM / 24V	DN65
6	1	Fjärislv. m. ställidon	END Armaturen	GG	DN65
5	1	Fjärlsventil	Socla	GG	DN65
4	1	Förisolerat rör		PE 100	Ø75 / Ø180
3	1	PE - sockel	Röchling	PE HD 300	30 mm platta
2	1	Ventilhus	Alfred Priess A/S	Alu-Zink plattor	RAL 3009 / 9005
1	1	Betjäningspanel	Poul Tarp A/S		
Pos.	Antal	Benävnelse	Fab. /Leverandör	Materiale	Dimension
Komponentliste					

KZ HANDELS	Kunden: Borås Energi och Miljö		Datum: 12.08.19
	Projekt:		Rev. nr.:
	Ämne: Vattenkiosk Pantängen		Init.:
			Erbjud. nr.:
		Skala: inte skalen	Ritning nr.:
Denna ritning är KZ egendom. Det er inte tillåtet att kopiere, använda eller överföra ritningen utan godkännande från KZ Handels !			