

SITUASJONSKART

vedlegg til underretting etter oppmålingsforretning

med saksnummer: **22/4586**

avholdt dato: **11/8-2022**

Formål: **Tilleggsareal**

Landmåler: **Jostein Helgesen**

KARMØY KOMMUNE


SEKTOR AREAL OG BYGGESAK




NB: Kartet kan inneholde feil,
noen grenser er usikre.

Utskriftsdato: 20.10.2022

Målestokk: 1:500

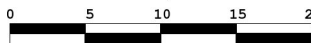

Datum: Euref 89/UTM 32

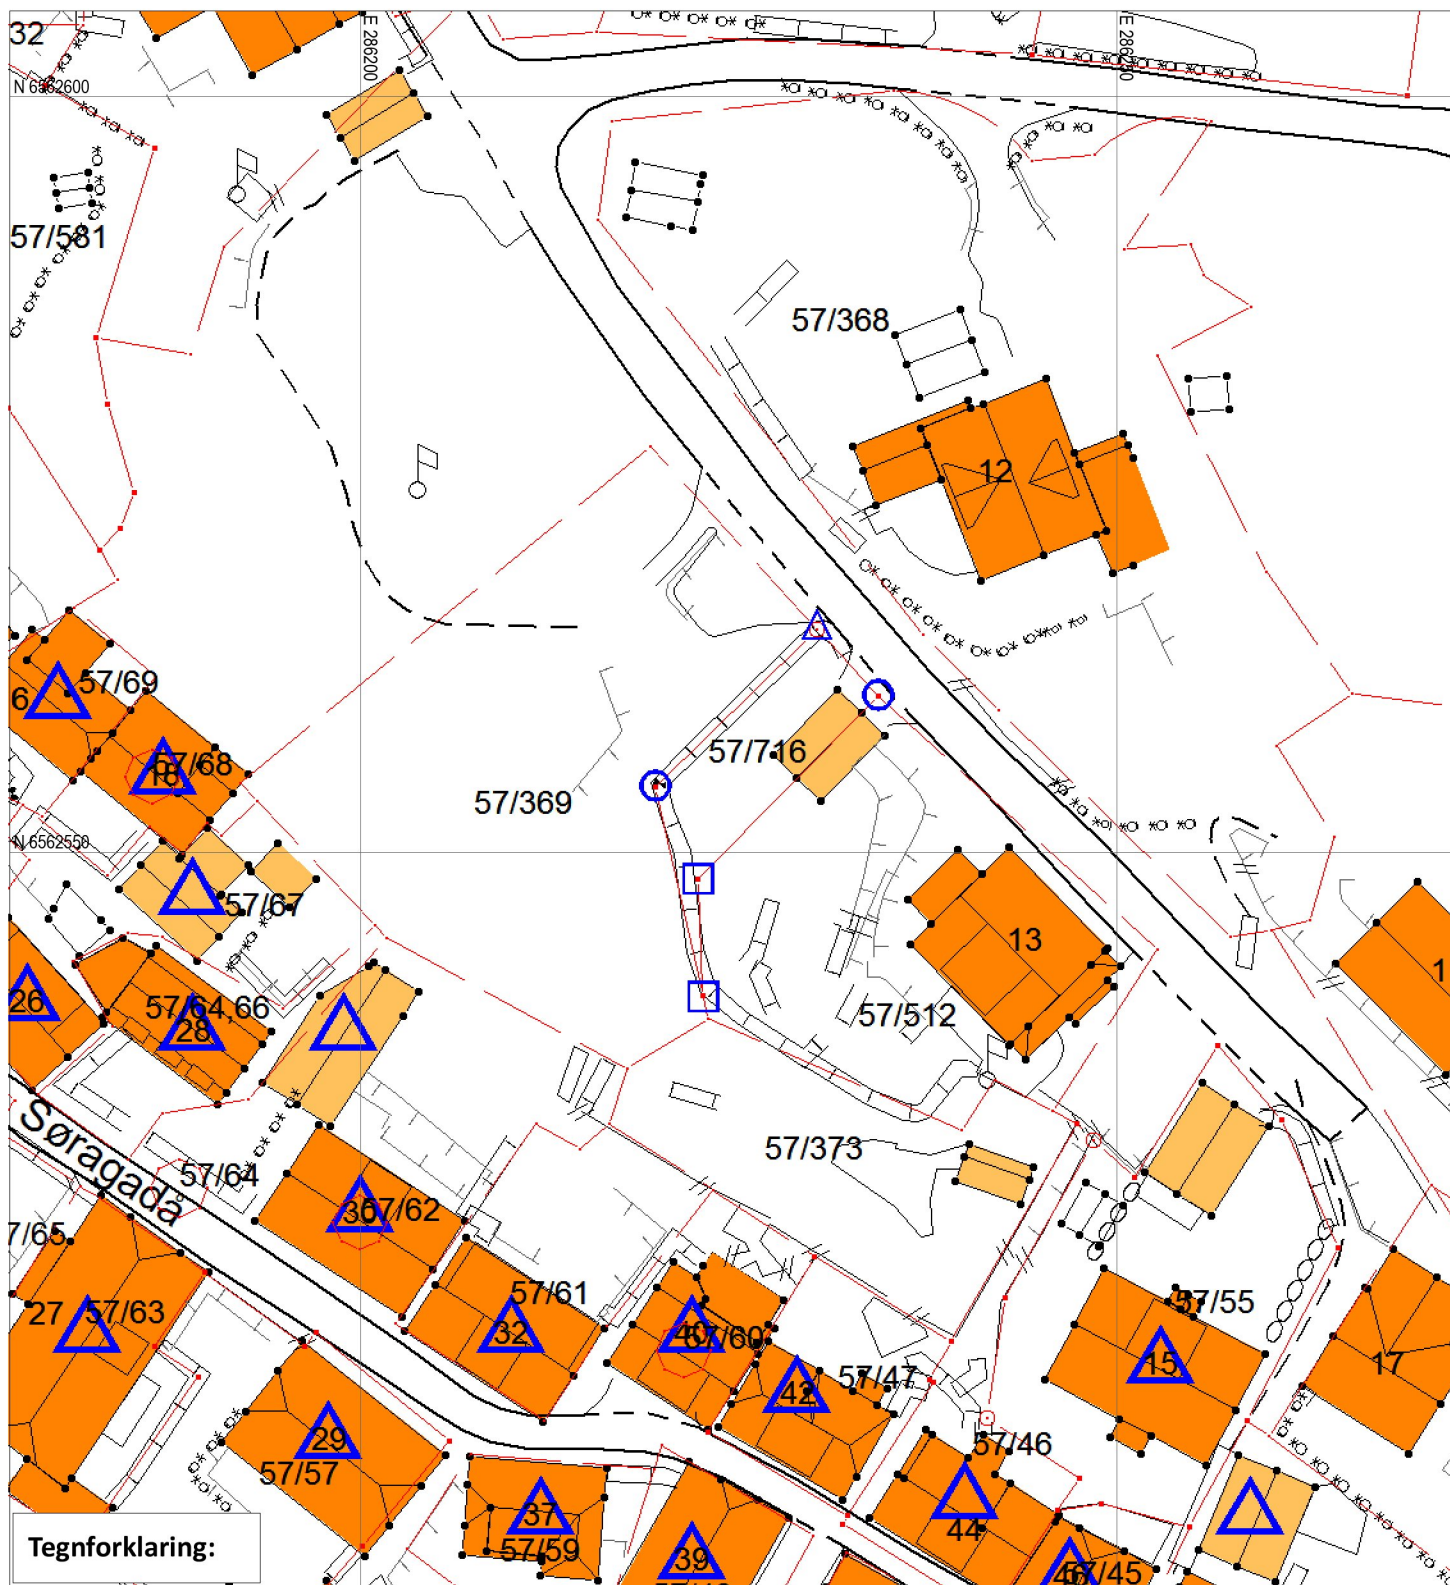

Tegnforklaring:

| Grensepunkt behandlet i denne oppmålingsforretningen | |
|--|--|
| Umerket/merket med spray | Rekvirenten får tilsendt matrikelbrev med fullstendig liste over grensepunkt, unntagen ved forretning som bare går ut på å merke tidligere oppmålt grense. |
| Offentlig godkjent grensemerke | |
| Annen type merking, (gjerdestolper, mur, stein/røys etc) | |
| Punkt som ikke er angitt med noen av symbolene ovenfor er uforandret (f.eks. målt/merket tidligere) og/eller ikke en del av oppmålingsforretningen | |

| | | | |
|----------------------------------|--|-----------------------------|--|
| Eiendomsgrense målt | | Vegkant | |
| Eiendomsgrense usikker | | Høydekurve | |
| Bygg -takflate | | Høyspent, stolper | |
| Bygg -planlagt | | Kommunale VA-ledninger, kum | |
| Bygg eldre enn 1900, sefrak bygg | | | |