



FASADE MOT ØST




FASADE MOT SØR




FASADE MOT VEST



FASADE MOT NORD

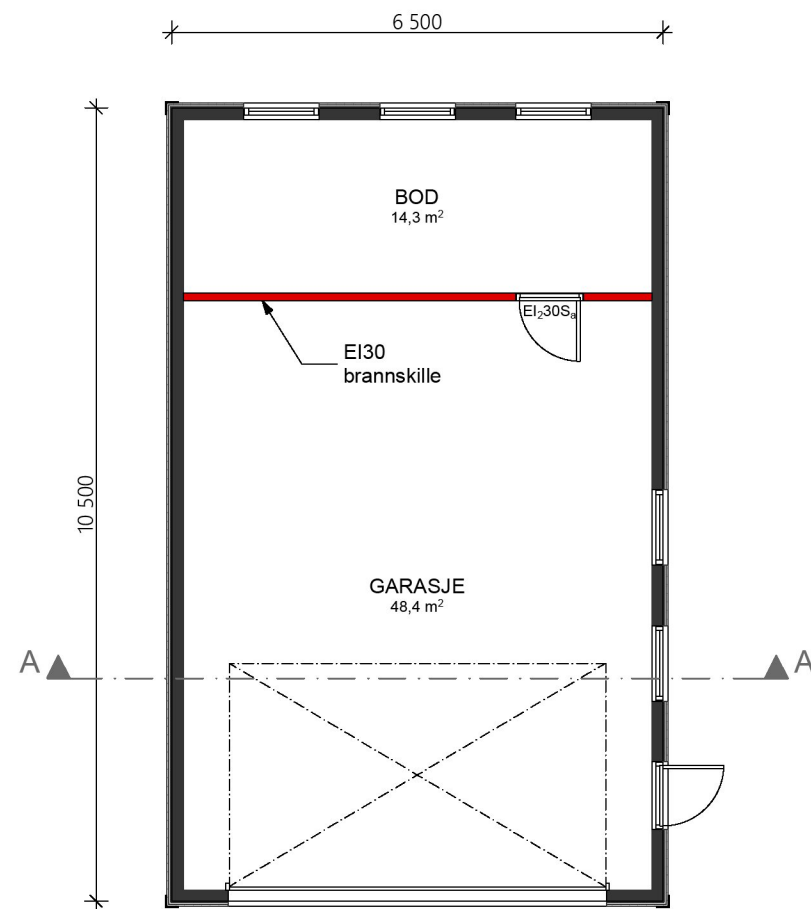

PLANTEGNING

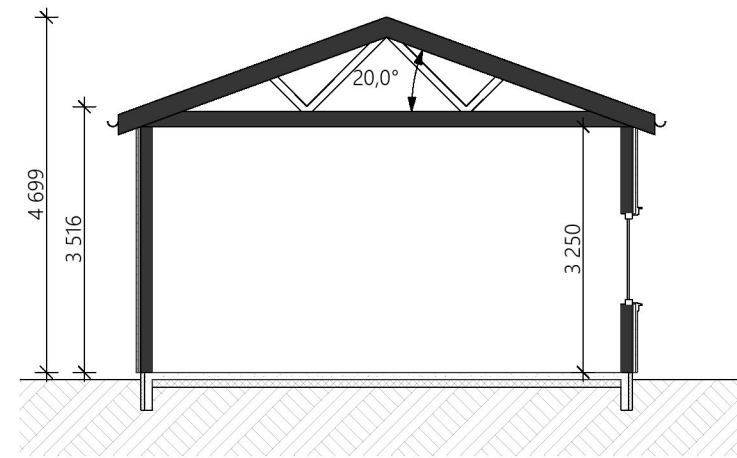

SNITT A-A

BYA Garasje 68,2m²
TOMT: 17 413m²

BYA: 0,39%

Rev	Beskrivelse	Dato	Sign	Kontr
A	Endret på mål og utforming, endret plassering og gnr./bnr.	02.09.22	CH	
				
Prosjekt: Garasje og drivhus		Prosjektnr.: 122021	Sign: CH	Kontroll:
Tiltakshaver: Leiv Harald Magnussen		Målestokk: 1:100	Dato: 12.04.2022	
Type tegning: Plan, snitt, fasader		Status: Foreløpig Tegning		Tegningsnr.: 122021-101-A
© Alle rettigheter tilhører Boligleverandøren AS, kopiering eller bruk av disse tegningene er forbudt uten skriftlig samtykke				Gnr./Bnr./Festnr.: 30/79

Vestre Karmøyveg 397B
4270 Åkrehamn
TLF: 52 84 60 99
post@boligleverandoren.no
Org. nr. 970973443