

Tegnforklaring

Reguleringsplan PBL 2008

§12-5. Nr. 1 - Bebyggelse og anlegg

BB Boligbebyggelse-blokkbebyggelse

LEK Lekeplass

§12-5. Nr. 2 - Samferdselsanlegg og teknisk infrastruktur

FO Fortau

AVG Annen veggrunn - grøntareal

KAI Kai

§12-5. Nr. 6 - Bruk og vern av sjø og vassdrag med tilhørende strandsone

SH Småbåthavn

§12-6 - Hensynssoner

H140 Frisikt

H320 Flomfare


§12-7 - Bestemmelseområder

Utforming
Linjesymbol

Plangrense
 Formålgrense
 Bestemmelsegrense
 Byggegrense
 Bebyggelse som forutsettes fjernet
 Frisiktlinje
 Grense for sikringszone
 Grense for faresone
 Måle og avstandslinje

Punktsymboler

Avkjørsel - både inn og utkjøring

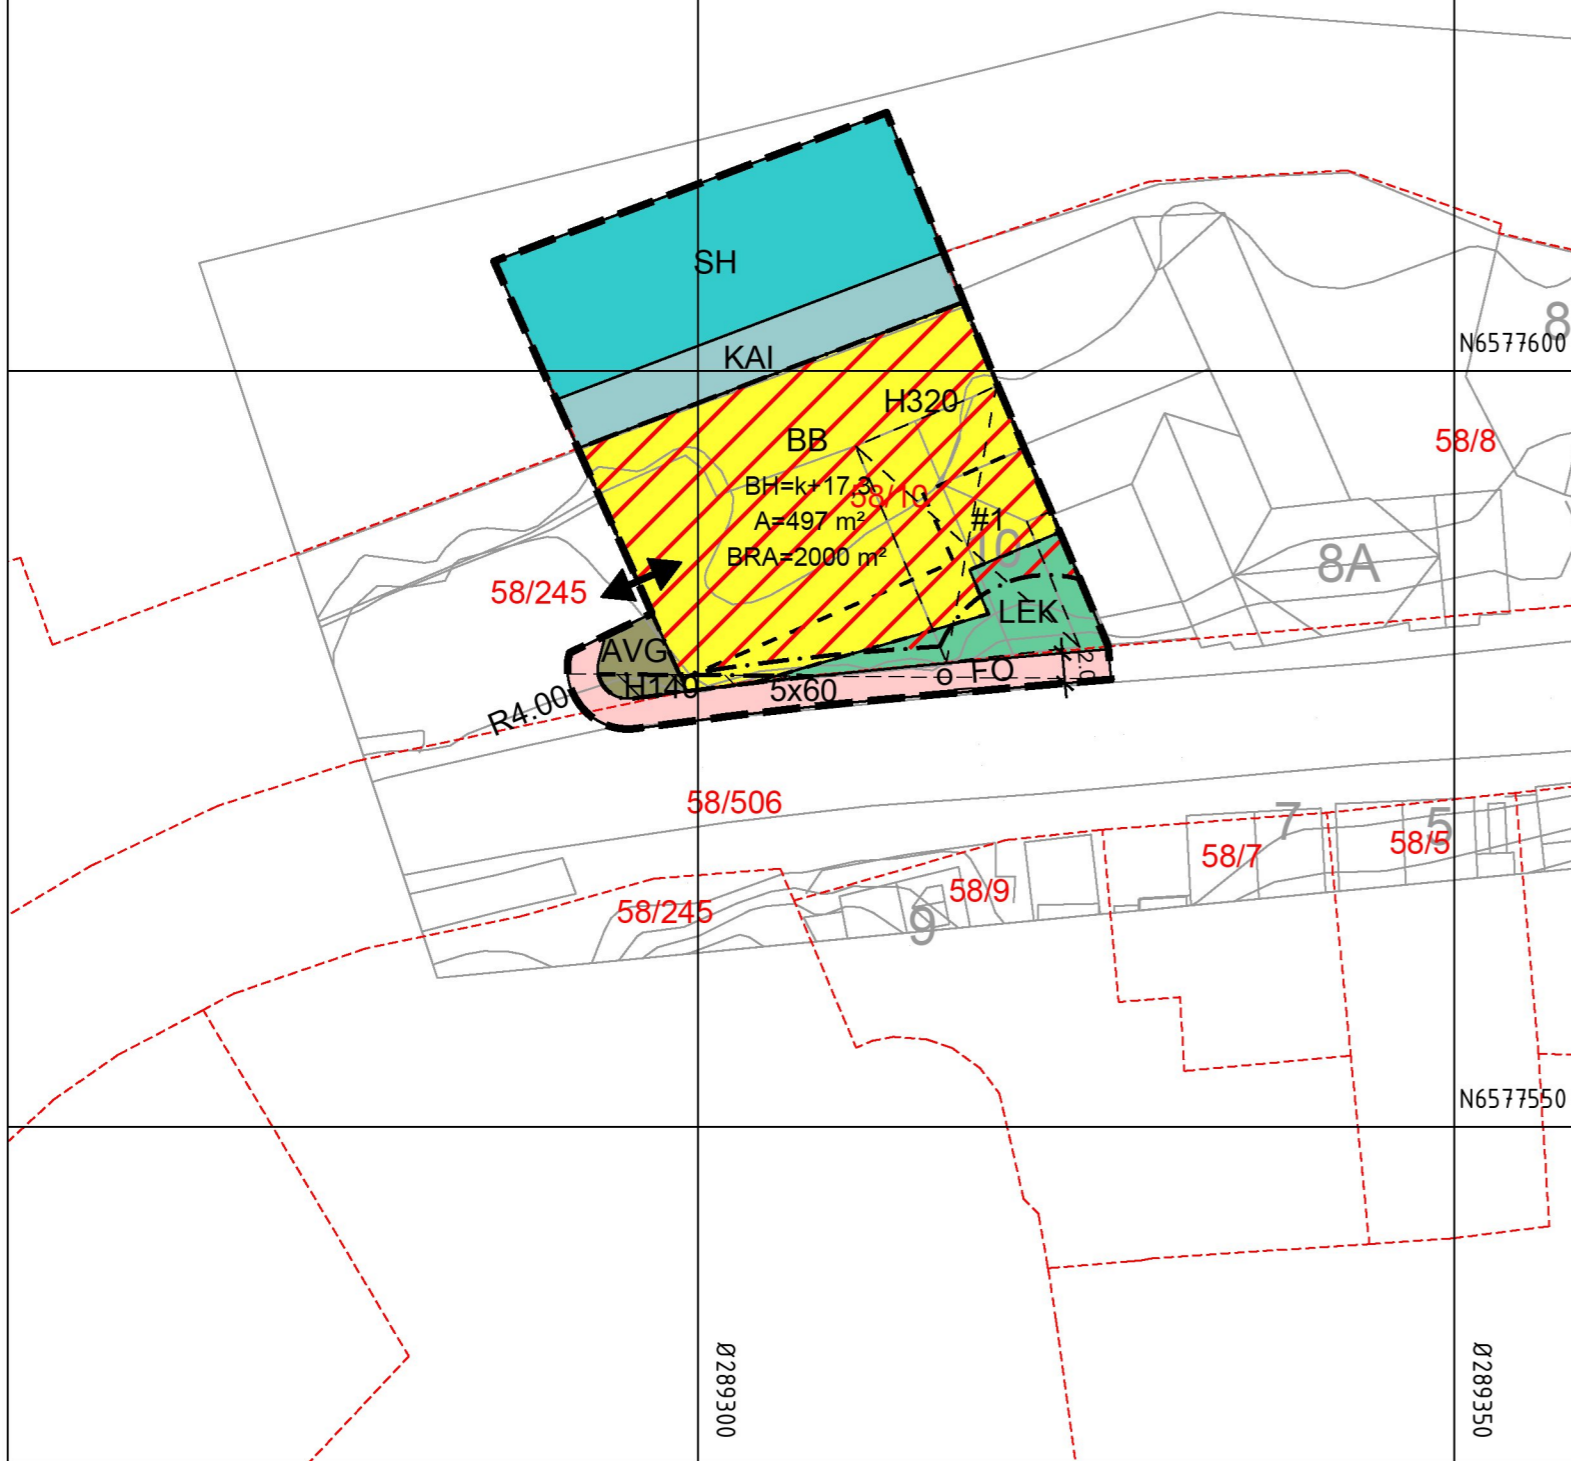

Kartopplysninger

Kilde for basiskart: Infoland
Dato for basiskart: 23.08.2021
Koordinatsystem: ETRS89.UTM-32N
Høydegrunnlag:

Ekvidistanse: 1m
Kartmålestokk: 1:500



Karmøy kommune

Detaljregulering

Stølebuktvegen 10 - gnr./bnr. 58/10

Med tilhørende reguleringsbestemmelser

Arealplan-ID:
1149_3052

Forslagsstiller:
Jan Ove Welde

SAKSBEHANDLING ETTER PLAN- OG BYGNINGSLOVEN

		SAKS-NR	DATO	SIGN
Dato	XXX	Revisjon	XXX	
Dato	XXX	Revisjon	XXX	
Dato	XXX	Revisjon	XXX	
Kommunestyret sitt vedtak				
Ny 2. gang behandling				
Offentlig ettersyn fra til				
2. gangs behandling				
Offentlig ettersyn fra til				
1. gangs behandling				
Kunngjøring av oppstart av planarbeid				
Oppstartsmøte...				
PLANEN ER UTARBEIDET AV: HOLON Arkitektur AS				
		TEGNNR.	DATO	SIGN.
			21.10.2022	B. Flatebø

Det bekreftes at planen er i samsvar med kommunestyrets vedtak av

Runar Lunde
Dato Areal- og byggesaksjef