

Syd - MOT S.O. LUND


FASADE ENDRING

Forretningsbygg Gnr 15/1089

Målestokk 1:100

Tegn. 17.02.2022

A.Klæhaug

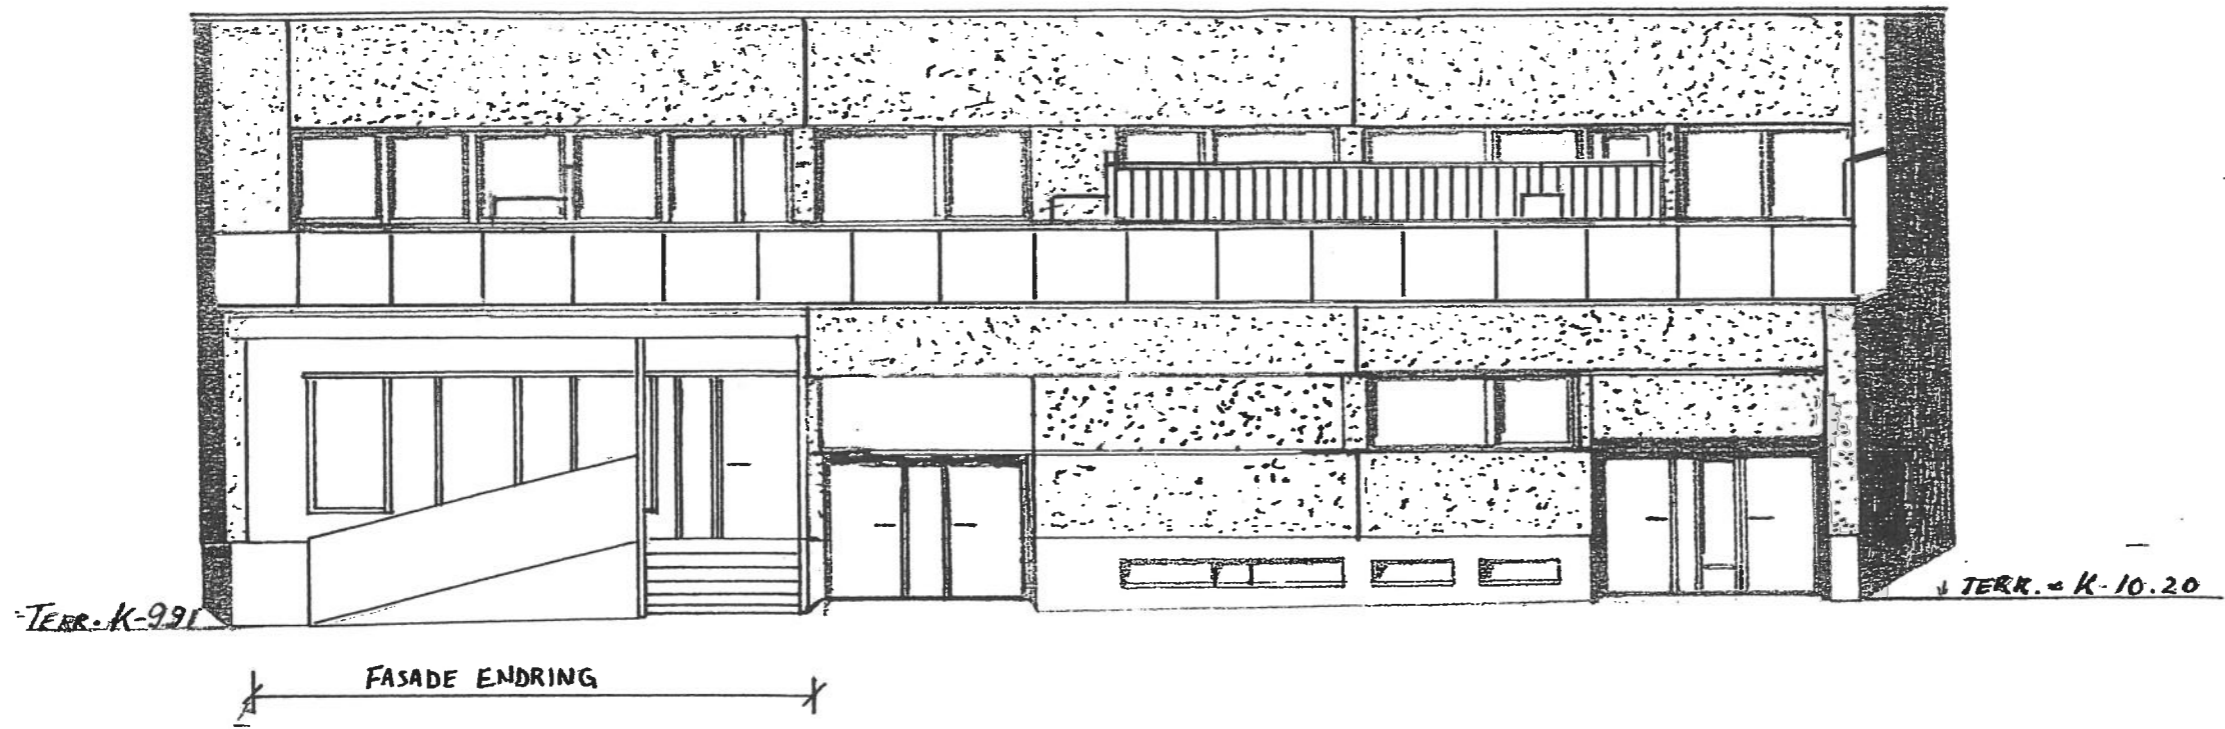


FASADE MOT ØST

Forretningsbygg Gnr 15/1089

Målestokk 1:100

Tegn. 17.02.2022

A.Klæhaug

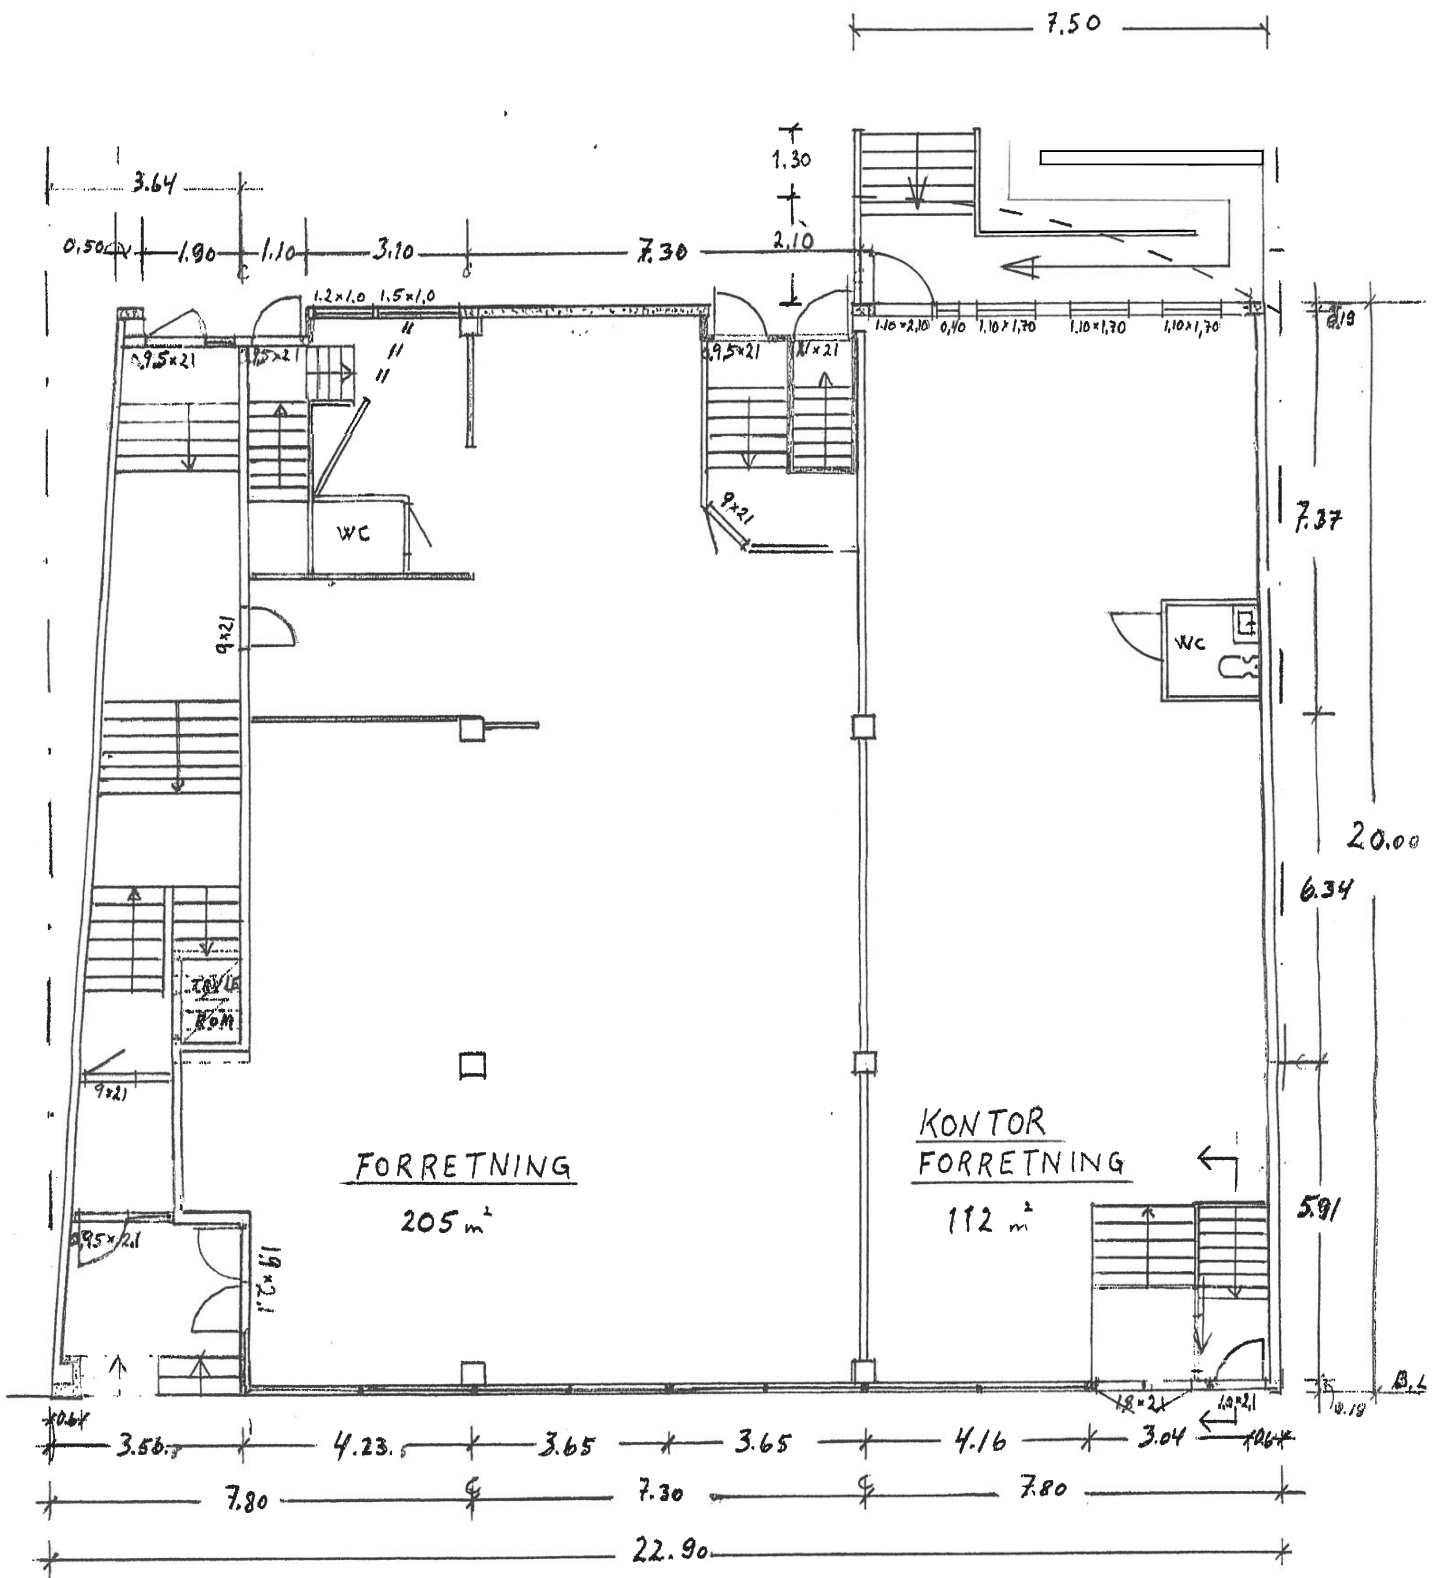

I. ETASJE

Forretningsbygg Gnr 15/1089  
 Målestokk 1:100  
 Tegn. 17.02.2022

A.Klæhaug

97,5% for  
 utarbeidet