



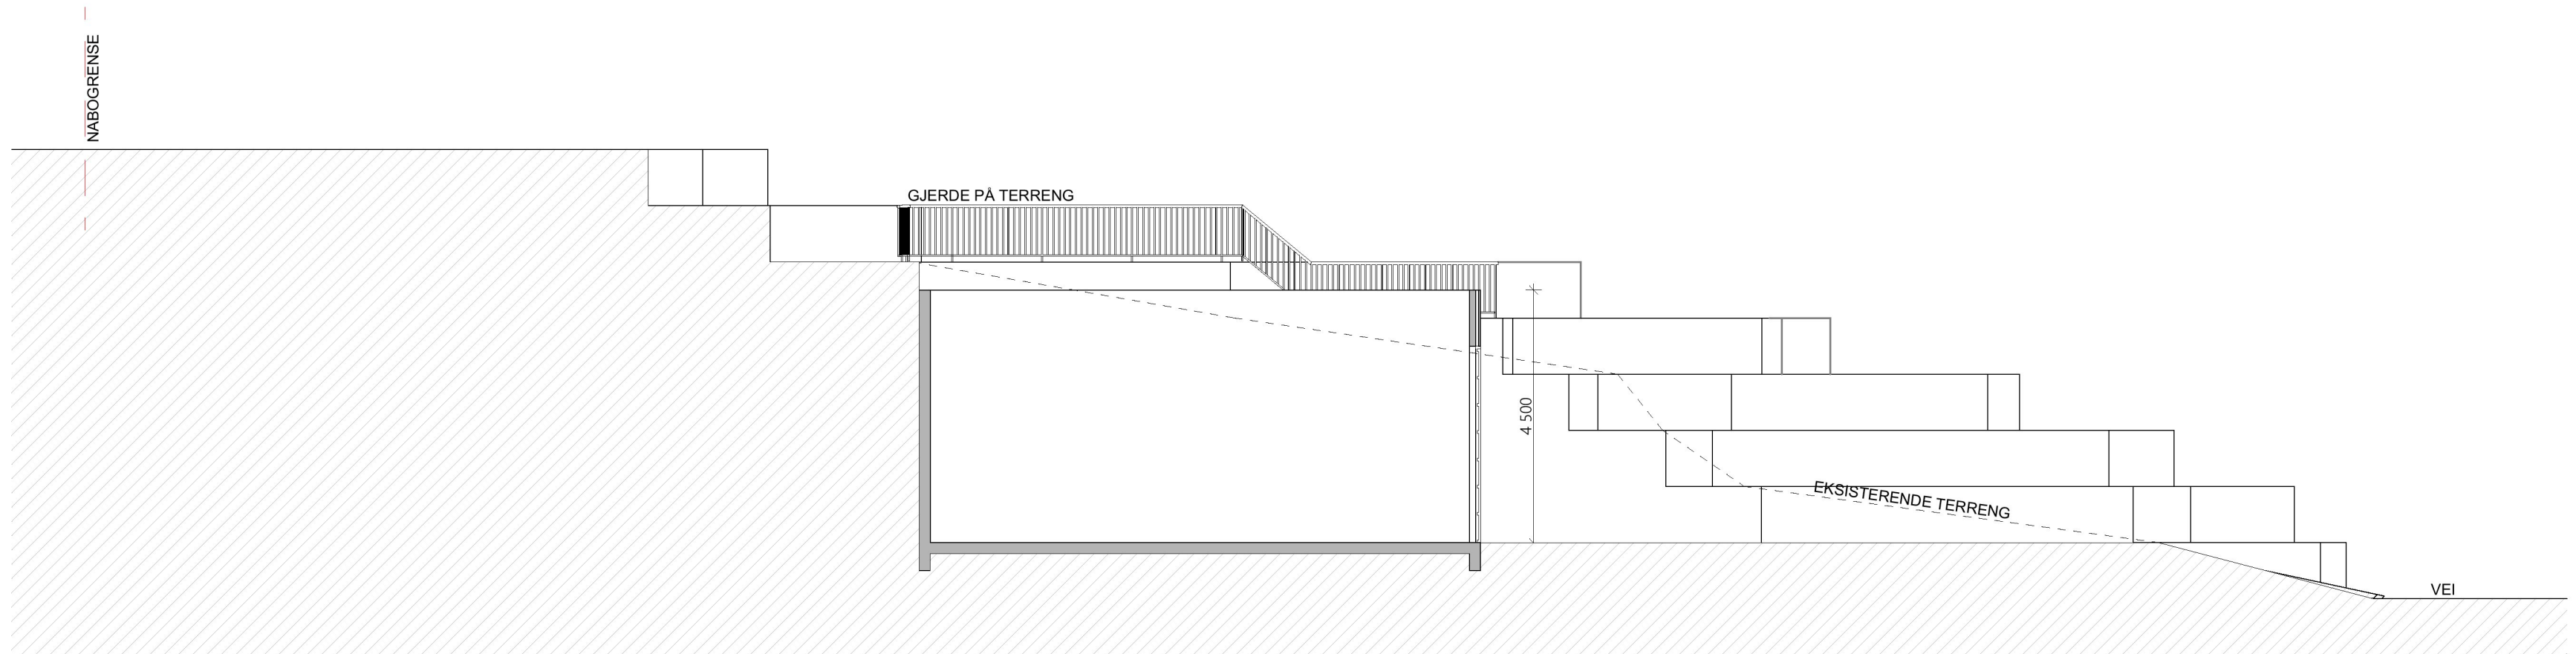

LENGDESNITT GARASJE

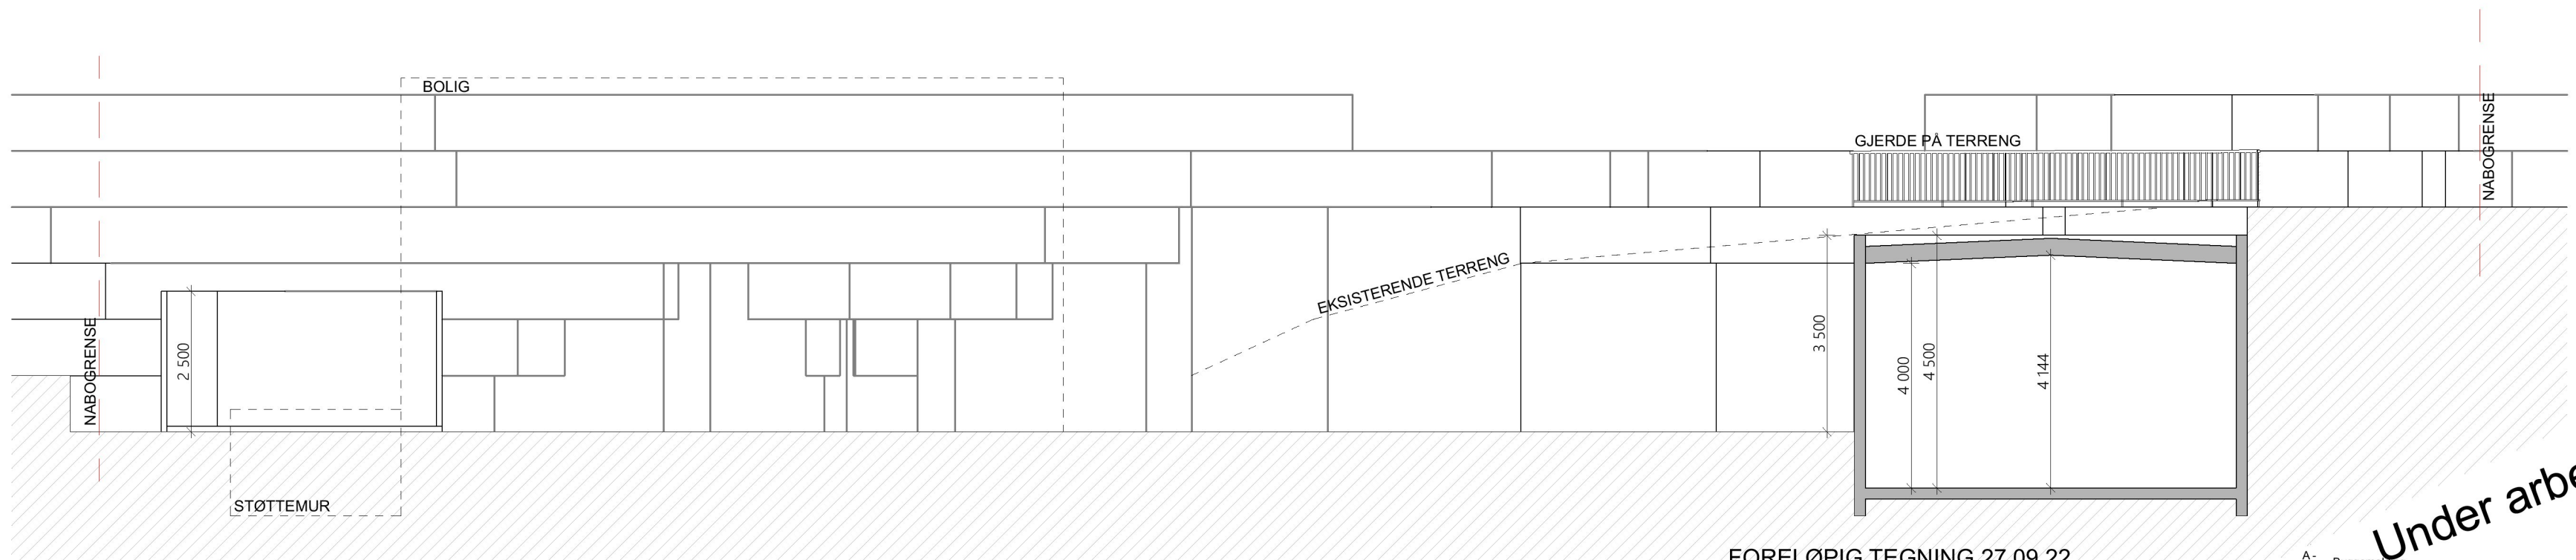

TVERRSNITT GARASJE

FORELØPIG TEGNING 27.09.22

A -
LIA Byggemelding

Under arbeid	GCS
-----------------	-----

Under arbeid

Garasje er tegnet etter tidligere innsendte tegninger

Kvala Arkitekter

Tiltakshaver: Mariann Gaard

Byggeplass: Adresse

Kommune: Karmøy

Gnr.: 108 Bnr.: 16

Mål: 1:100

Dato:

Tegn: GCS

Prosjekt: 1020922

Tegn.nr: 502

© Tegningen er beskyttet iht. lov om opphavsrett