



Kommunen kan godkjenne at byggverk plasseres nærmere nabogrense enn nevnt i andre ledd eller i nabogrense:

- a) når eier (fester) av naboeiendommen har gitt skriftlig samtykke eller
- b) ved oppføring av garasje, uthus og lignende mindre tiltak.

Nærmere bestemmelser, herunder regler om avstand mellom byggverk, beregningsmåten for høyde, avstand fra nabogrense og areal på bygning som nevnt i andre ledd bokstav b, gis ved forskrift.



Karmøy kommune

# Situasjonskart

Eiendom: 149/359  
Adresse:  
Dato: 10.03.2022  
Målestokk: 1:2000




UTM-32

- |  |   |   |                      |                        |                  |
|--|---|---|----------------------|------------------------|------------------|
| Eiendomsgr. høyde $\leq 10$ cm             | Eiendomsgr. mindre høyde $>30 \leq 200$ cm  | Eiendomsgr. lite høyde $\approx 500$ cm | Eiendomsgr. omrisset | Hjelpeligne punktliste | Hjelpeligne skiv |
| Eiendomsgr. middels høyde $>10 \leq 30$ cm | Eiendomsgr. mindre høyde $>200 \leq 500$ cm | Eiendomsgr. uvis høyde                  | Hjelpeligne vaktant  | Hjelpeligne vannkant   |                  |



1) Det tas forbehold om feil i kartgrunnlaget  
2) Ved utskrift fra PDF-fil kan målestokken bli usøyktig

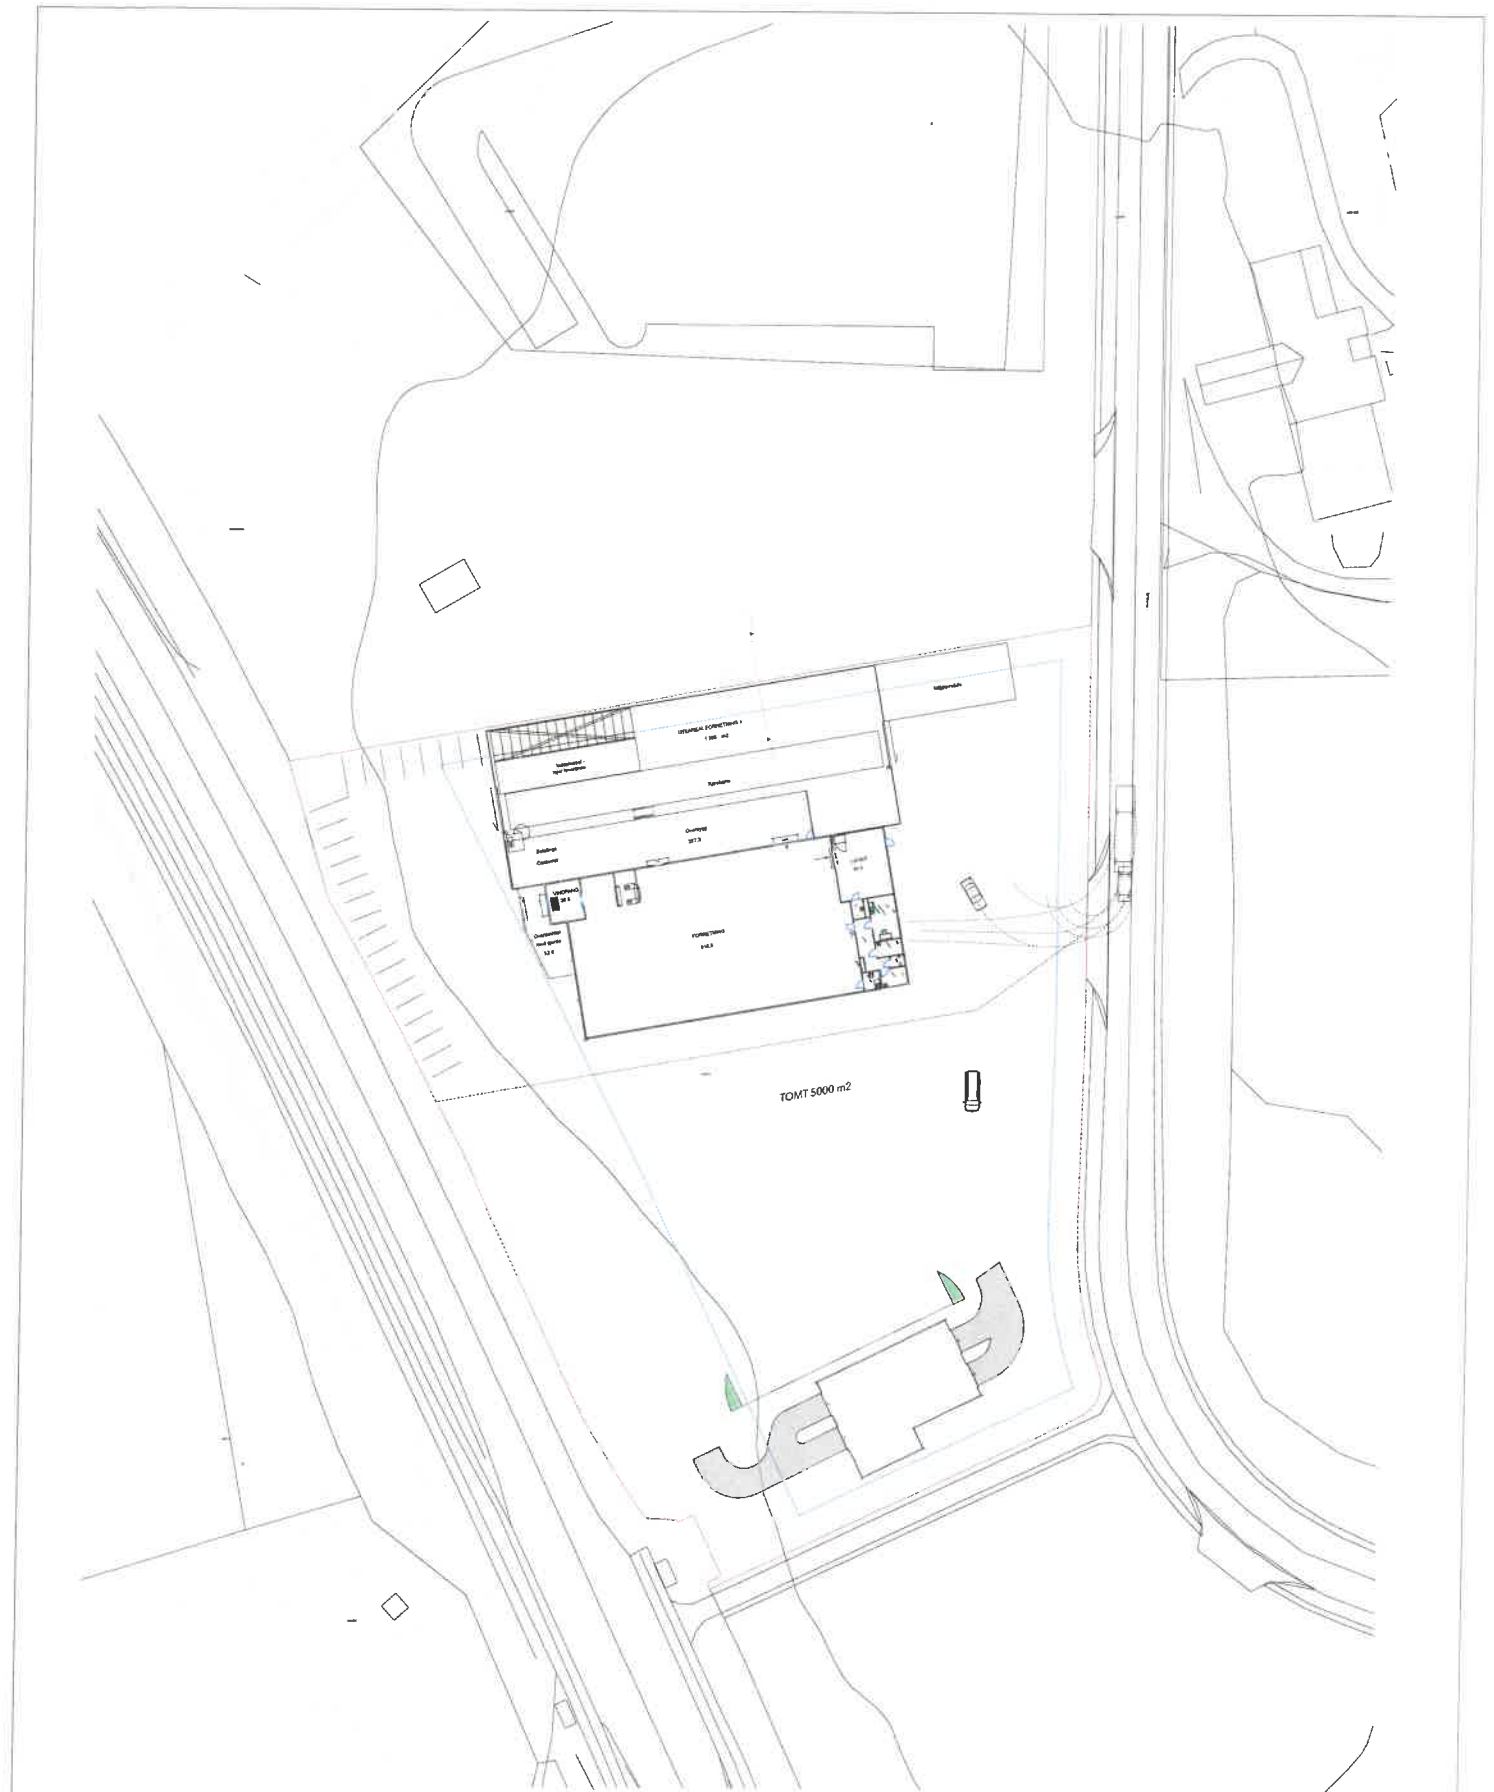

**SKISSEFORSLAG - 08.06.22**

Av	Tittel	Dato	Sign.




**FORRETNINGSBYGG F/K/I-1 & F/K/I-5**  
 Bjørnåsv. 5542 Karmsund  
 #Client Full Name

Skjema nr. 10.10.21  
 1:500  
 A2

11433\_111\_220608

Plan 1. Etasje F/K/I-5



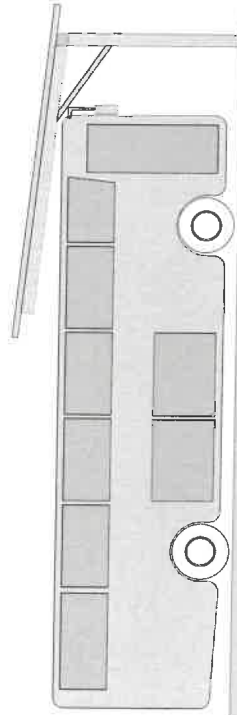

1 000

Uteareal/salg

3 400

Nabogrense

4 000

500

