




11/465 - Karmøy

Dato: 27.09.2021

Målestokk: 1:500

Koordinatsystem: UTM 32N

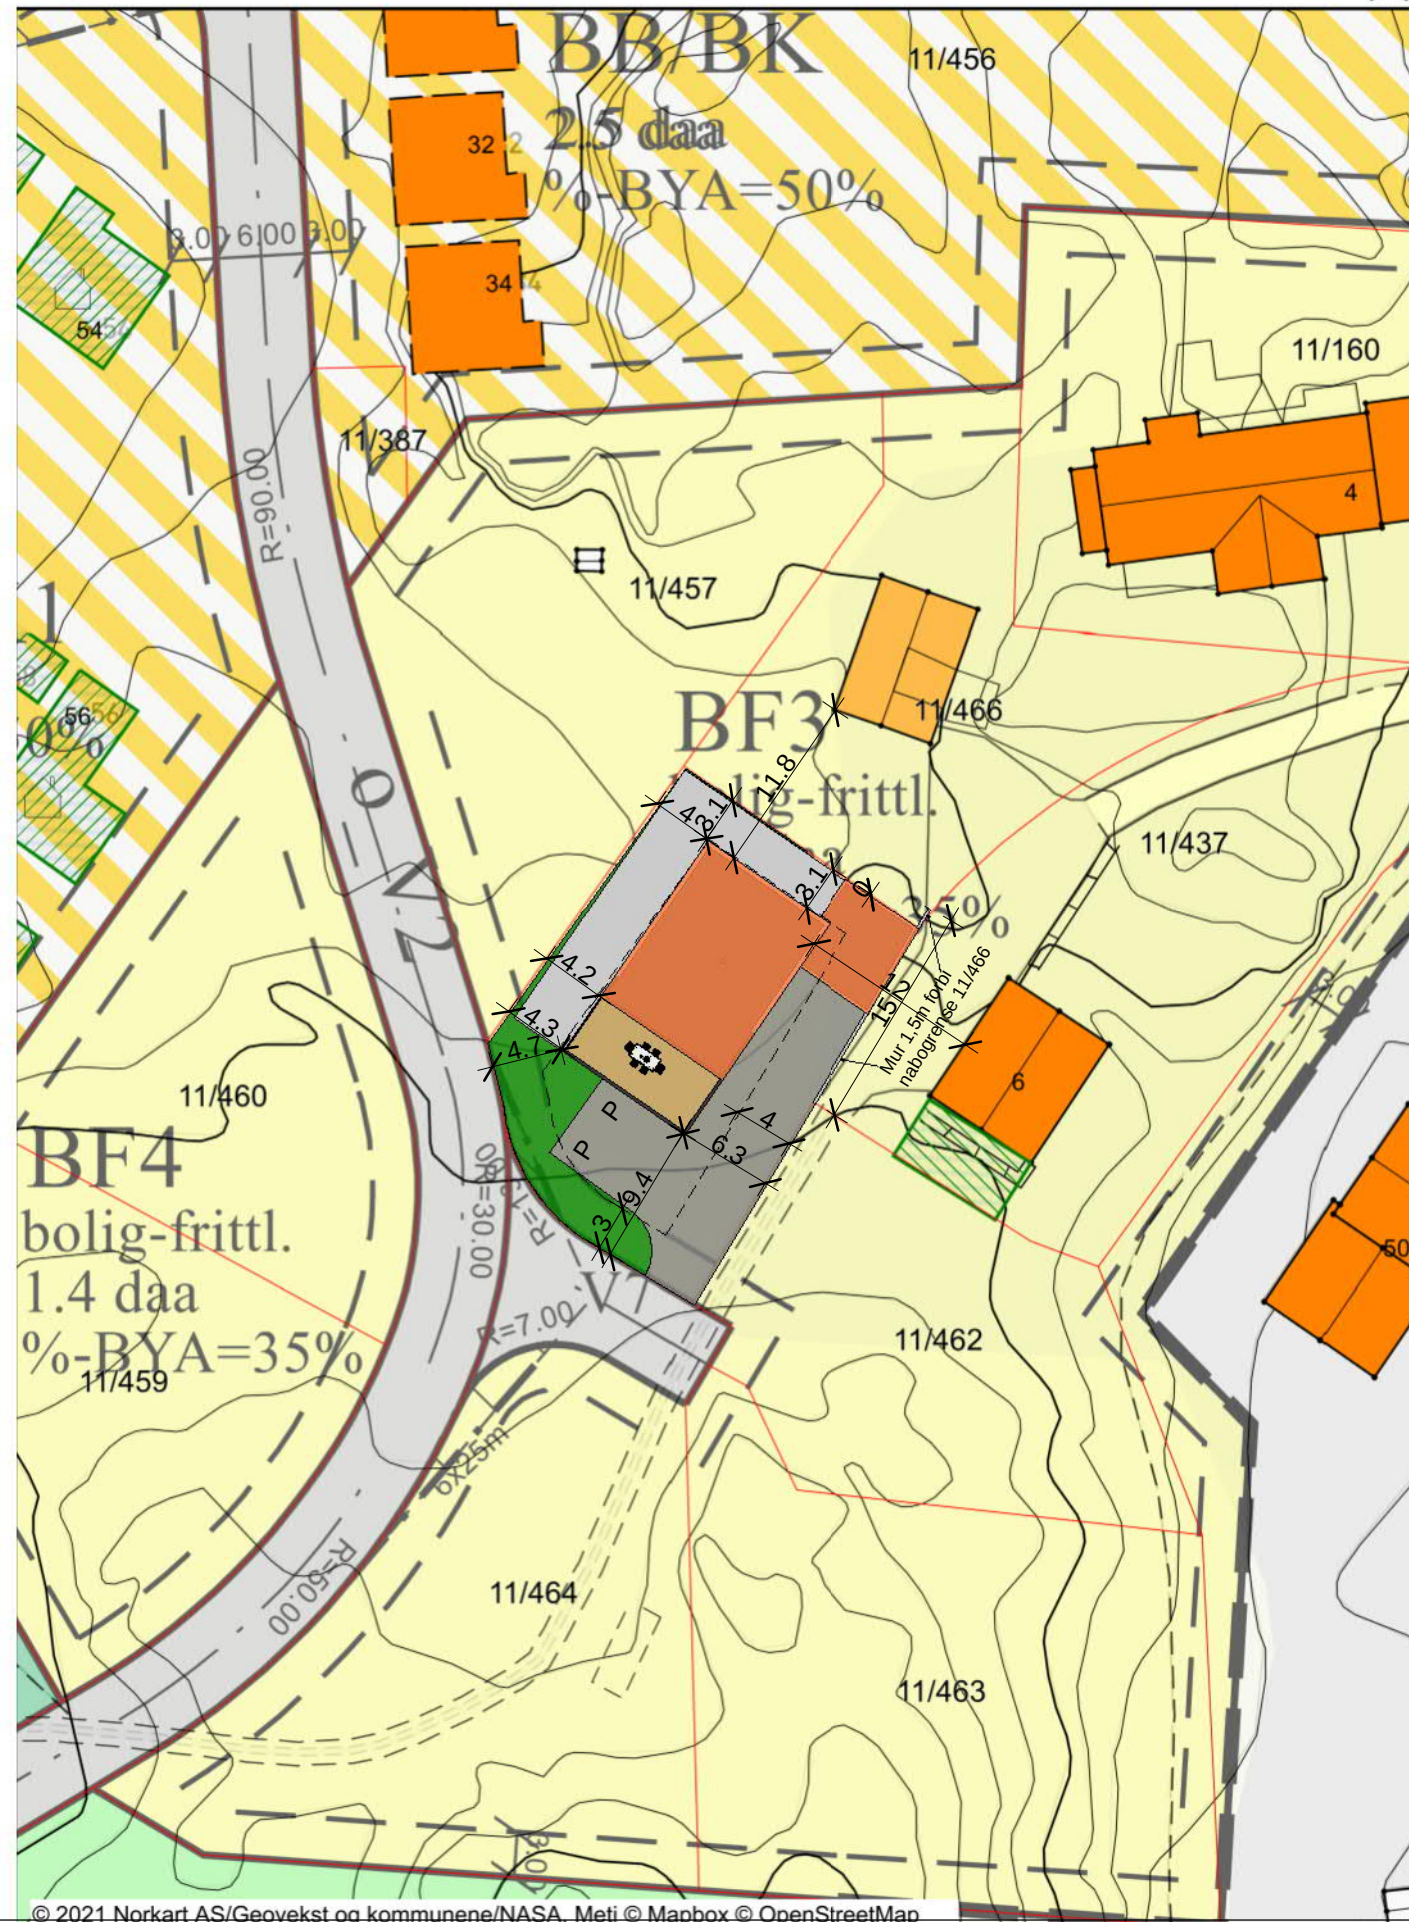

D	Garasje	TE	GG	090822
C	Småjusteringer	TE	MJ	060422
B	Tatt bort takterrasse	TE	GG	310322
A	Småjusteringer	TE	GG	090222
Rev.	Revisjonen gjelder	Utført	Kontr.	Dato
 Garvik Prosjekt AS Vestheimvegen 15 4250 Kopervik Tlf: 52844750 www.garvikgruppen.no	Tiltakshaver.	Målestokk		Dato
	Trond Kristoffersen	1 : 500		10/02/22
	Prosjektnavn.	Prosjekt nr.		Tegnet
	Villa Kristoffersen	232021		TE
Prosjektadresse.	Tegning nr.		Kontr.	GG
11/465 - Karmøy	A101		Rev.	
Tegning.	Gnr / Bnr.		D	
Sit.kart.	Tegningen må hverken, helt eller delvis benyttes av tiltak som ikke Garvikgruppen medvirker i			