


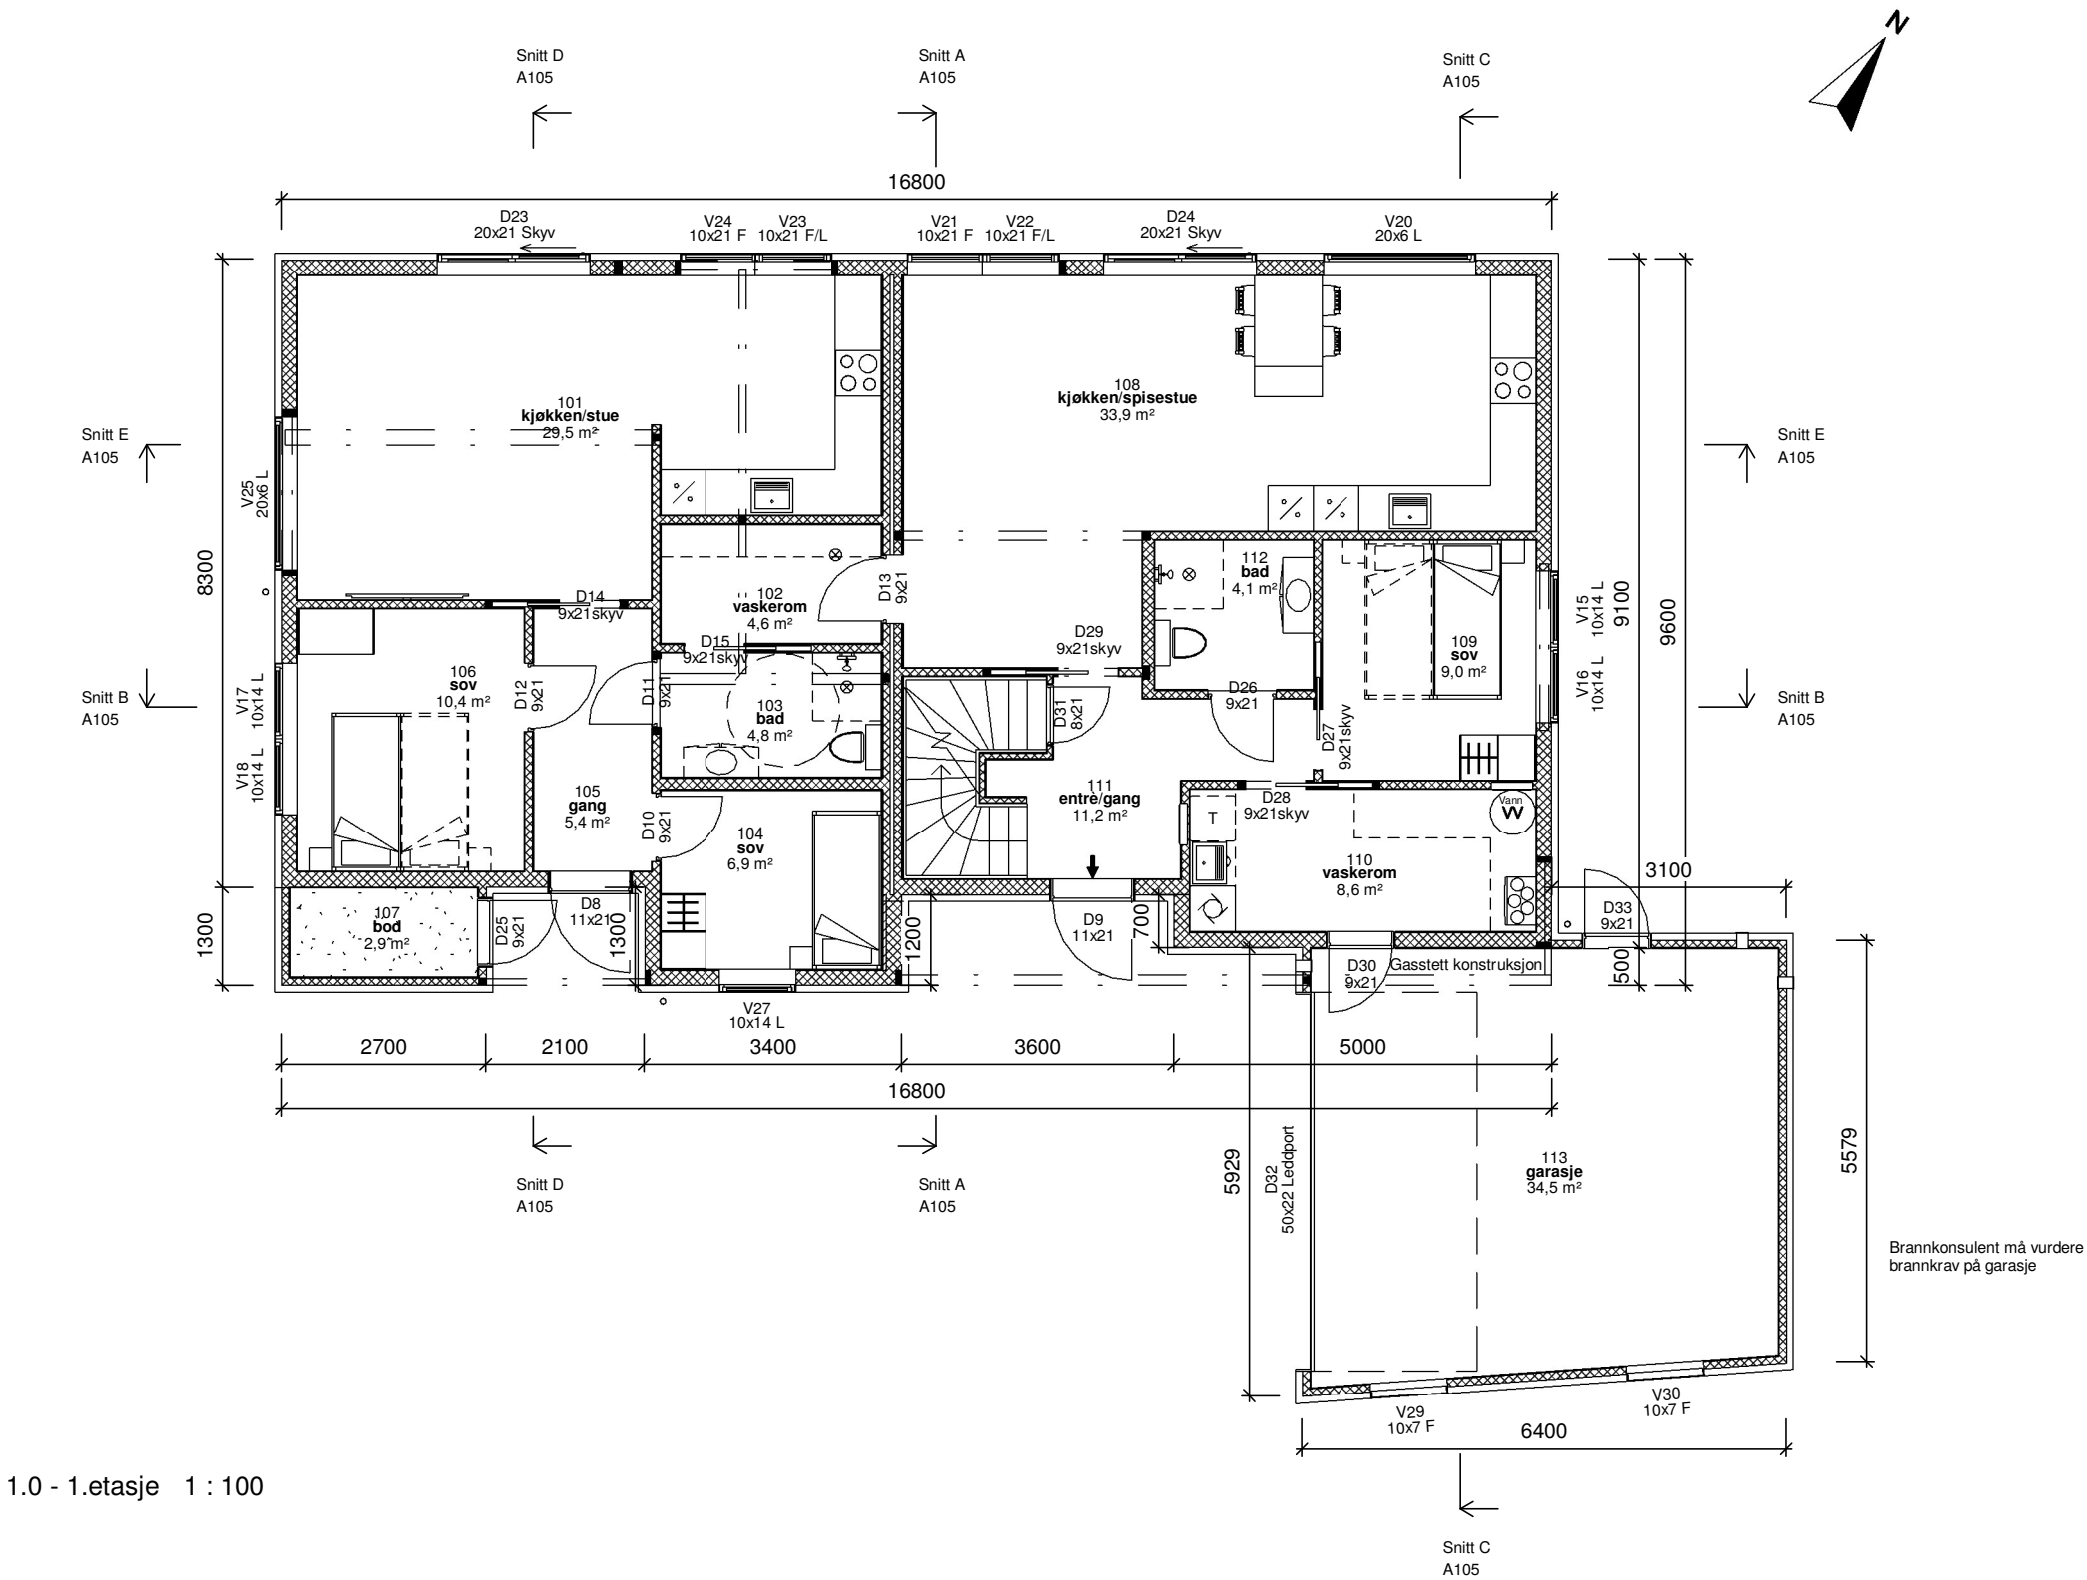

1.0 - 1.etasje 1 : 100

| REV: | DATO: | SIGN: | REVISJON: |
|------|-------|-------|-----------|
|      |       |       |           |
|      |       |       |           |
MESTERHUS

Garvik Prosjekt AS

Tlf. 52 84 47 50

TILTAKSHAVER

Trond Kristoffersen

BYGGEPLASS

Stivlevågsvegen 38

G.Nr. / B.Nr.

11/465

KOMMUNE

Karmøy

ARKIT

ARKITEKT & INGENIØRTJENESTER

www.arkit.no post@arkit.no

TEGN, INNHOLD

Plan 1. et

TILTAKSART:

MÅL v/A3:

1 : 100

PROSJEKT

Arb. tegn - enebolig

ARKITEKT

DATO:

06.09.2022

SIGN:

kf

PROSJEKT Nr.

22126

TEGN.Nr.

A103

Brannkonsulent må vurdere  
brannkrav på garasje