

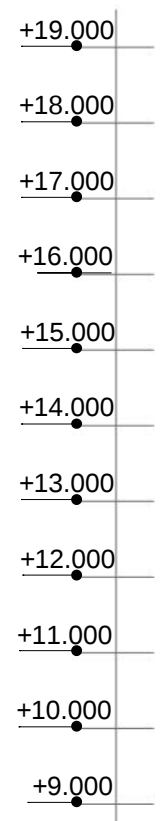



TS Vest 1 : 100

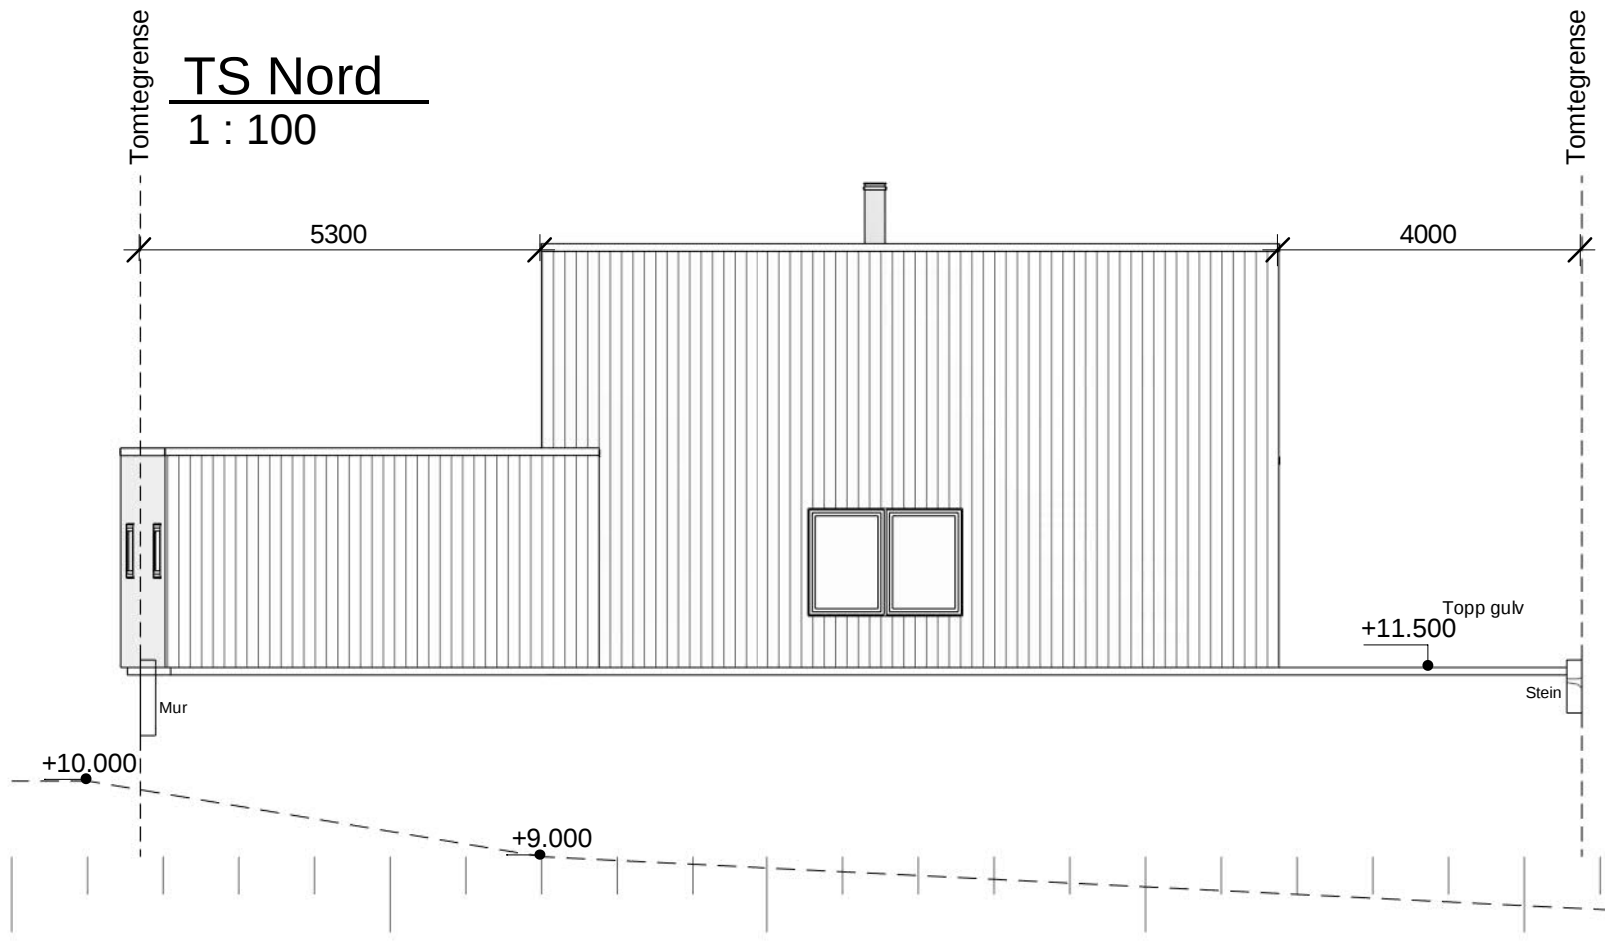

TS Nord 1 : 100

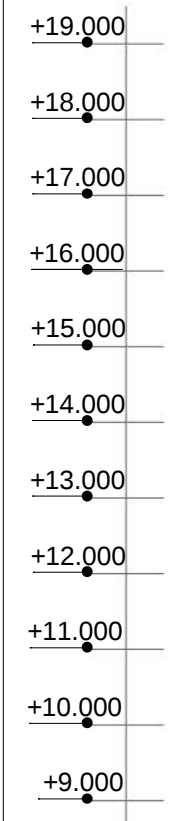

----- Eksisterende terreng
 ————— Nytt terreng

2	Div. endringer ref mail 110822	TE	GG	110822
1	Garasje	TE	GG	090822
Rev.	Revisjonen gjelder	Utført	Kontr.	Dato
	Tiltakshaver.	Dato	10/02/22	
 Garvik Prosjekt AS Vestheimvegen 15 4250 Kopervik Tlf: 52844750 www.garvikgruppen.no	Trond Kristoffersen	Målestokk	1 : 100	
	Villa Kristoffersen	Tegnet	TE	
	Prosjektadresse.	Kontr.	GG	
	11/465 - Karmøy	Prosjekt nr.	232021	
	Tegning.	Tegning nr.	A106	
	Terrengsnitt 2	Gnr / Bnr.		
Tegningen må hverken, helt eller delvis benyttes av tiltak som ikke Garvikgruppen medvirker i		Rev.	2	