



Behov for personsikkerhetsglass
må ivaretas av dør-/vindusleverandør


2 etasjer
Risikoklasse 4
Brannklasse 1

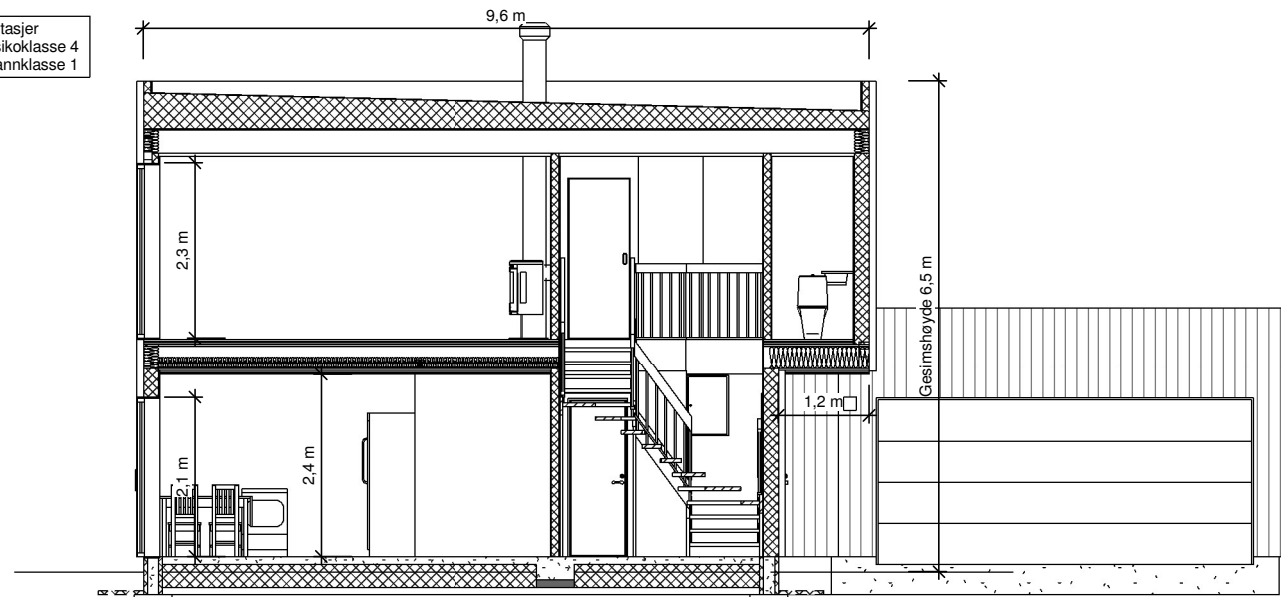


Snitt A 1 : 100

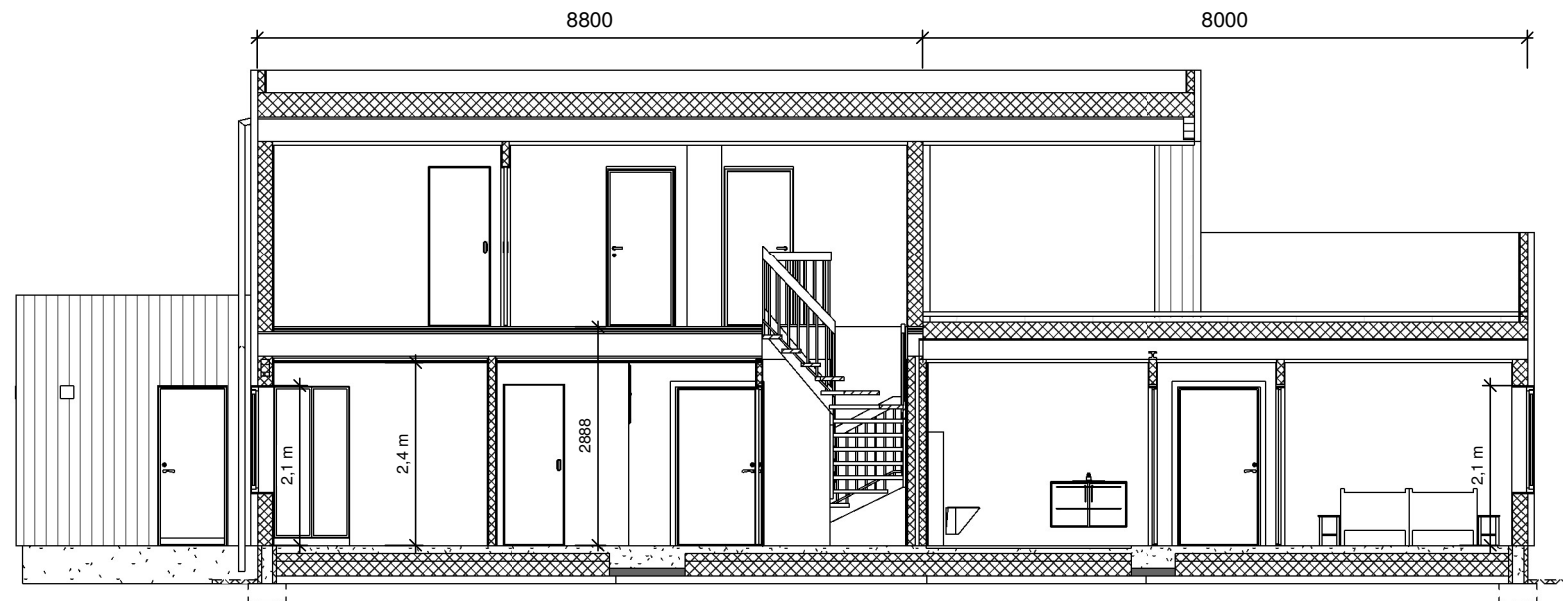


Snitt B 1 : 100

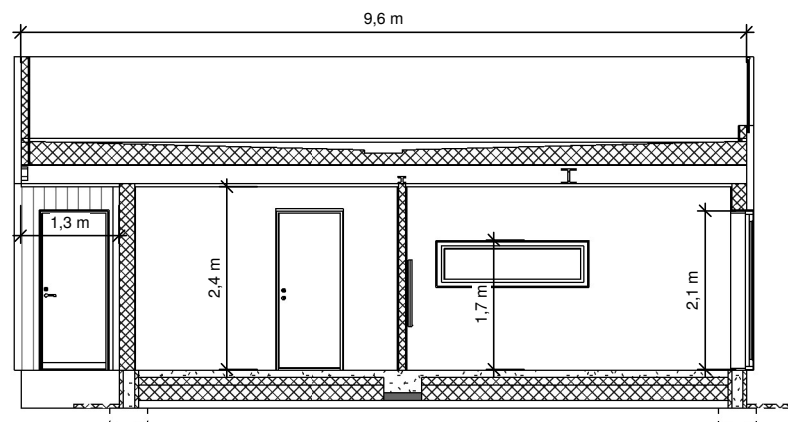

Snitt D 1 : 100

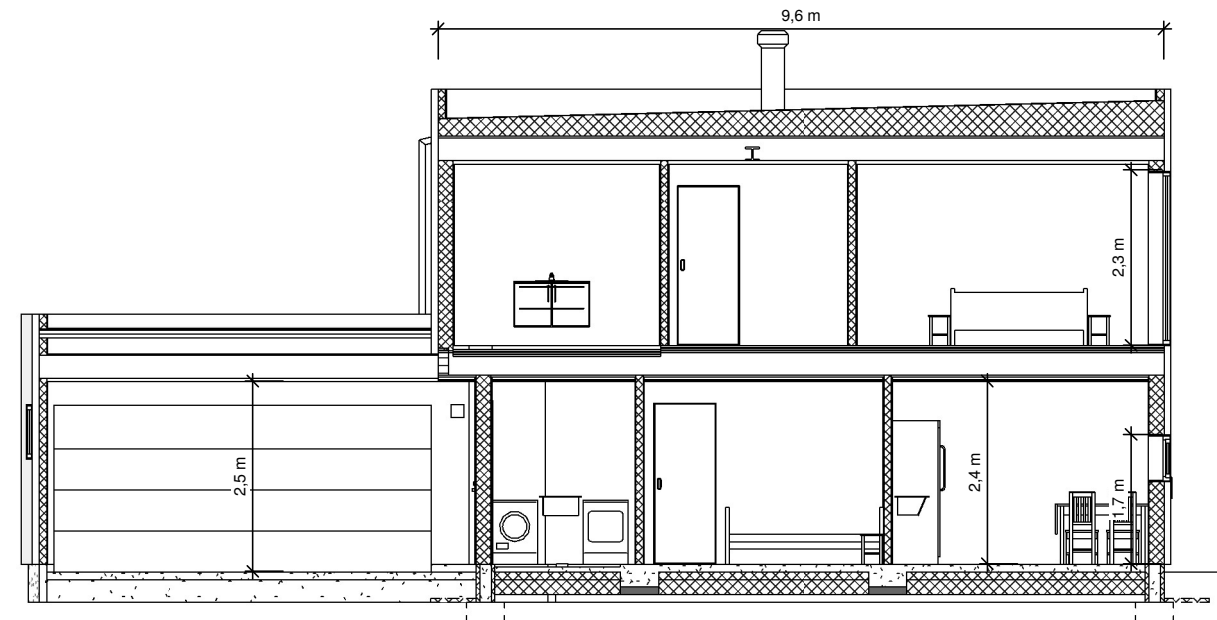

Snitt C 1 : 100

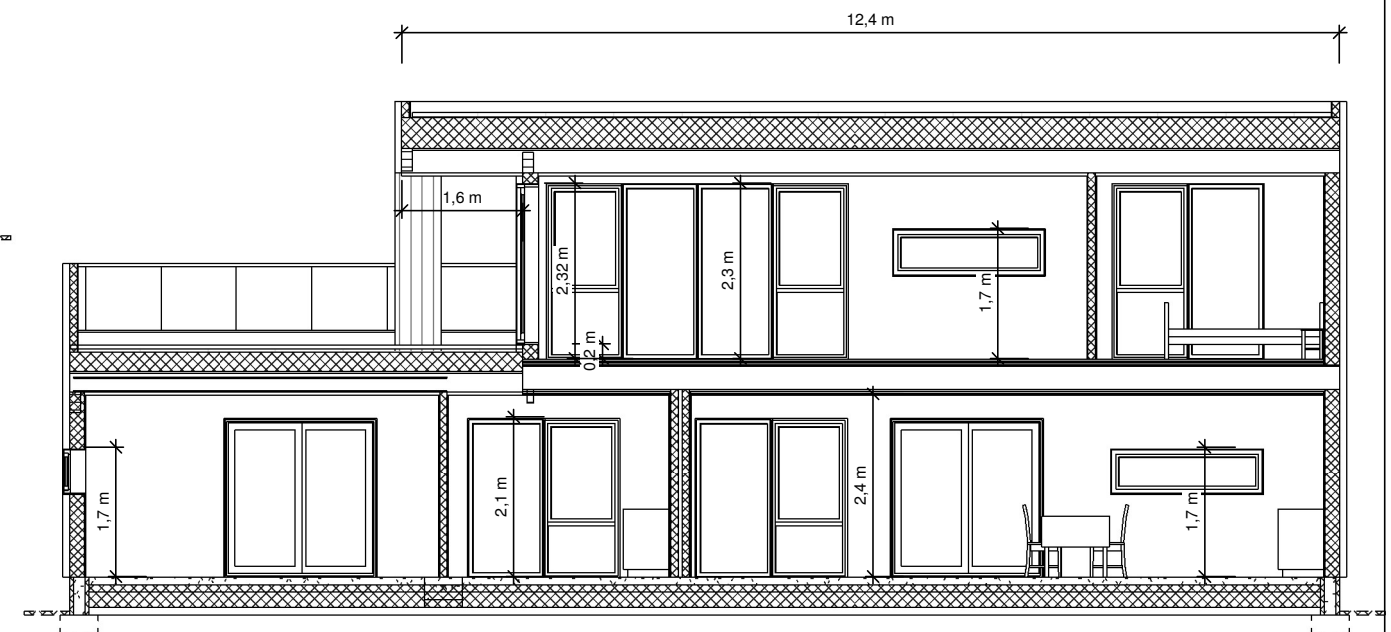

Snitt E 1 : 100

Drenerende og komprimerende masser under kjelleryttervegger og kjellergolv.
Drensrør rundt grunnmur legges med fall minimum 1:200, (helst 1:100).
Fundament for innvendige bærevegger kan isoleres mot grunnen, dette kan gjøres ved å bruke isolasjon av trykkfast ekstrudert polystyren, XPS, med tilstrekkelig trykkfasthet. Se Byggforsk 521.111.
Bygning beregnet for varig opphold skal ha radonsperre + tiltak mot grunnen. Radonsperre + tiltak utføres av betong-entreprenør.
Isolasjon ifølge energiberegning.
Evt. tilgjengelig boenhet skal ha maks 25 mm dørterskel.
Dragere : S = ståldragere , L = Limtredragere . Vinduer : F = fast , L = lukke.
Alle detaljer ifølge : BYGGFORSK og Byggefirmaets Detaljer.
Arealer (BYA, BRA, P-rom, BTA) er kun for bruk ved byggesøknad.

Krav om lysareal i TEK17 §13-7 er oppfylt.
Det er tatt utgangspunkt i 59% lystransmisjon i alle rom.

REV:	DATO:	SIGN:	REVISJON:

MESTERHUS
Garvik Prosjekt AS
Tlf. 52 84 47 50

TILTAKSHAVER	
Trond Kristoffersen	
BYGGEPLASS	
Stivlevågsvegen 38	
G.Nr. / B.Nr.	 www.arkit.no post@arkit.no
11/465	
KOMMUNE	
Karmøy	

TEGN, INNHOLD		TILTAKSART:		MÅL v/A3:	
Snitt				1 : 100	
PROSJEKT					
Arb. tegn - enebolig					
ARKITEKT		DATO:	SIGN:	PROSJEKT Nr.	TEGN.Nr.
		06.09.2022	kf	22126	A105