


Behov for personsikkerhetsglass
må ivaretas av dør-/vindusleverandør

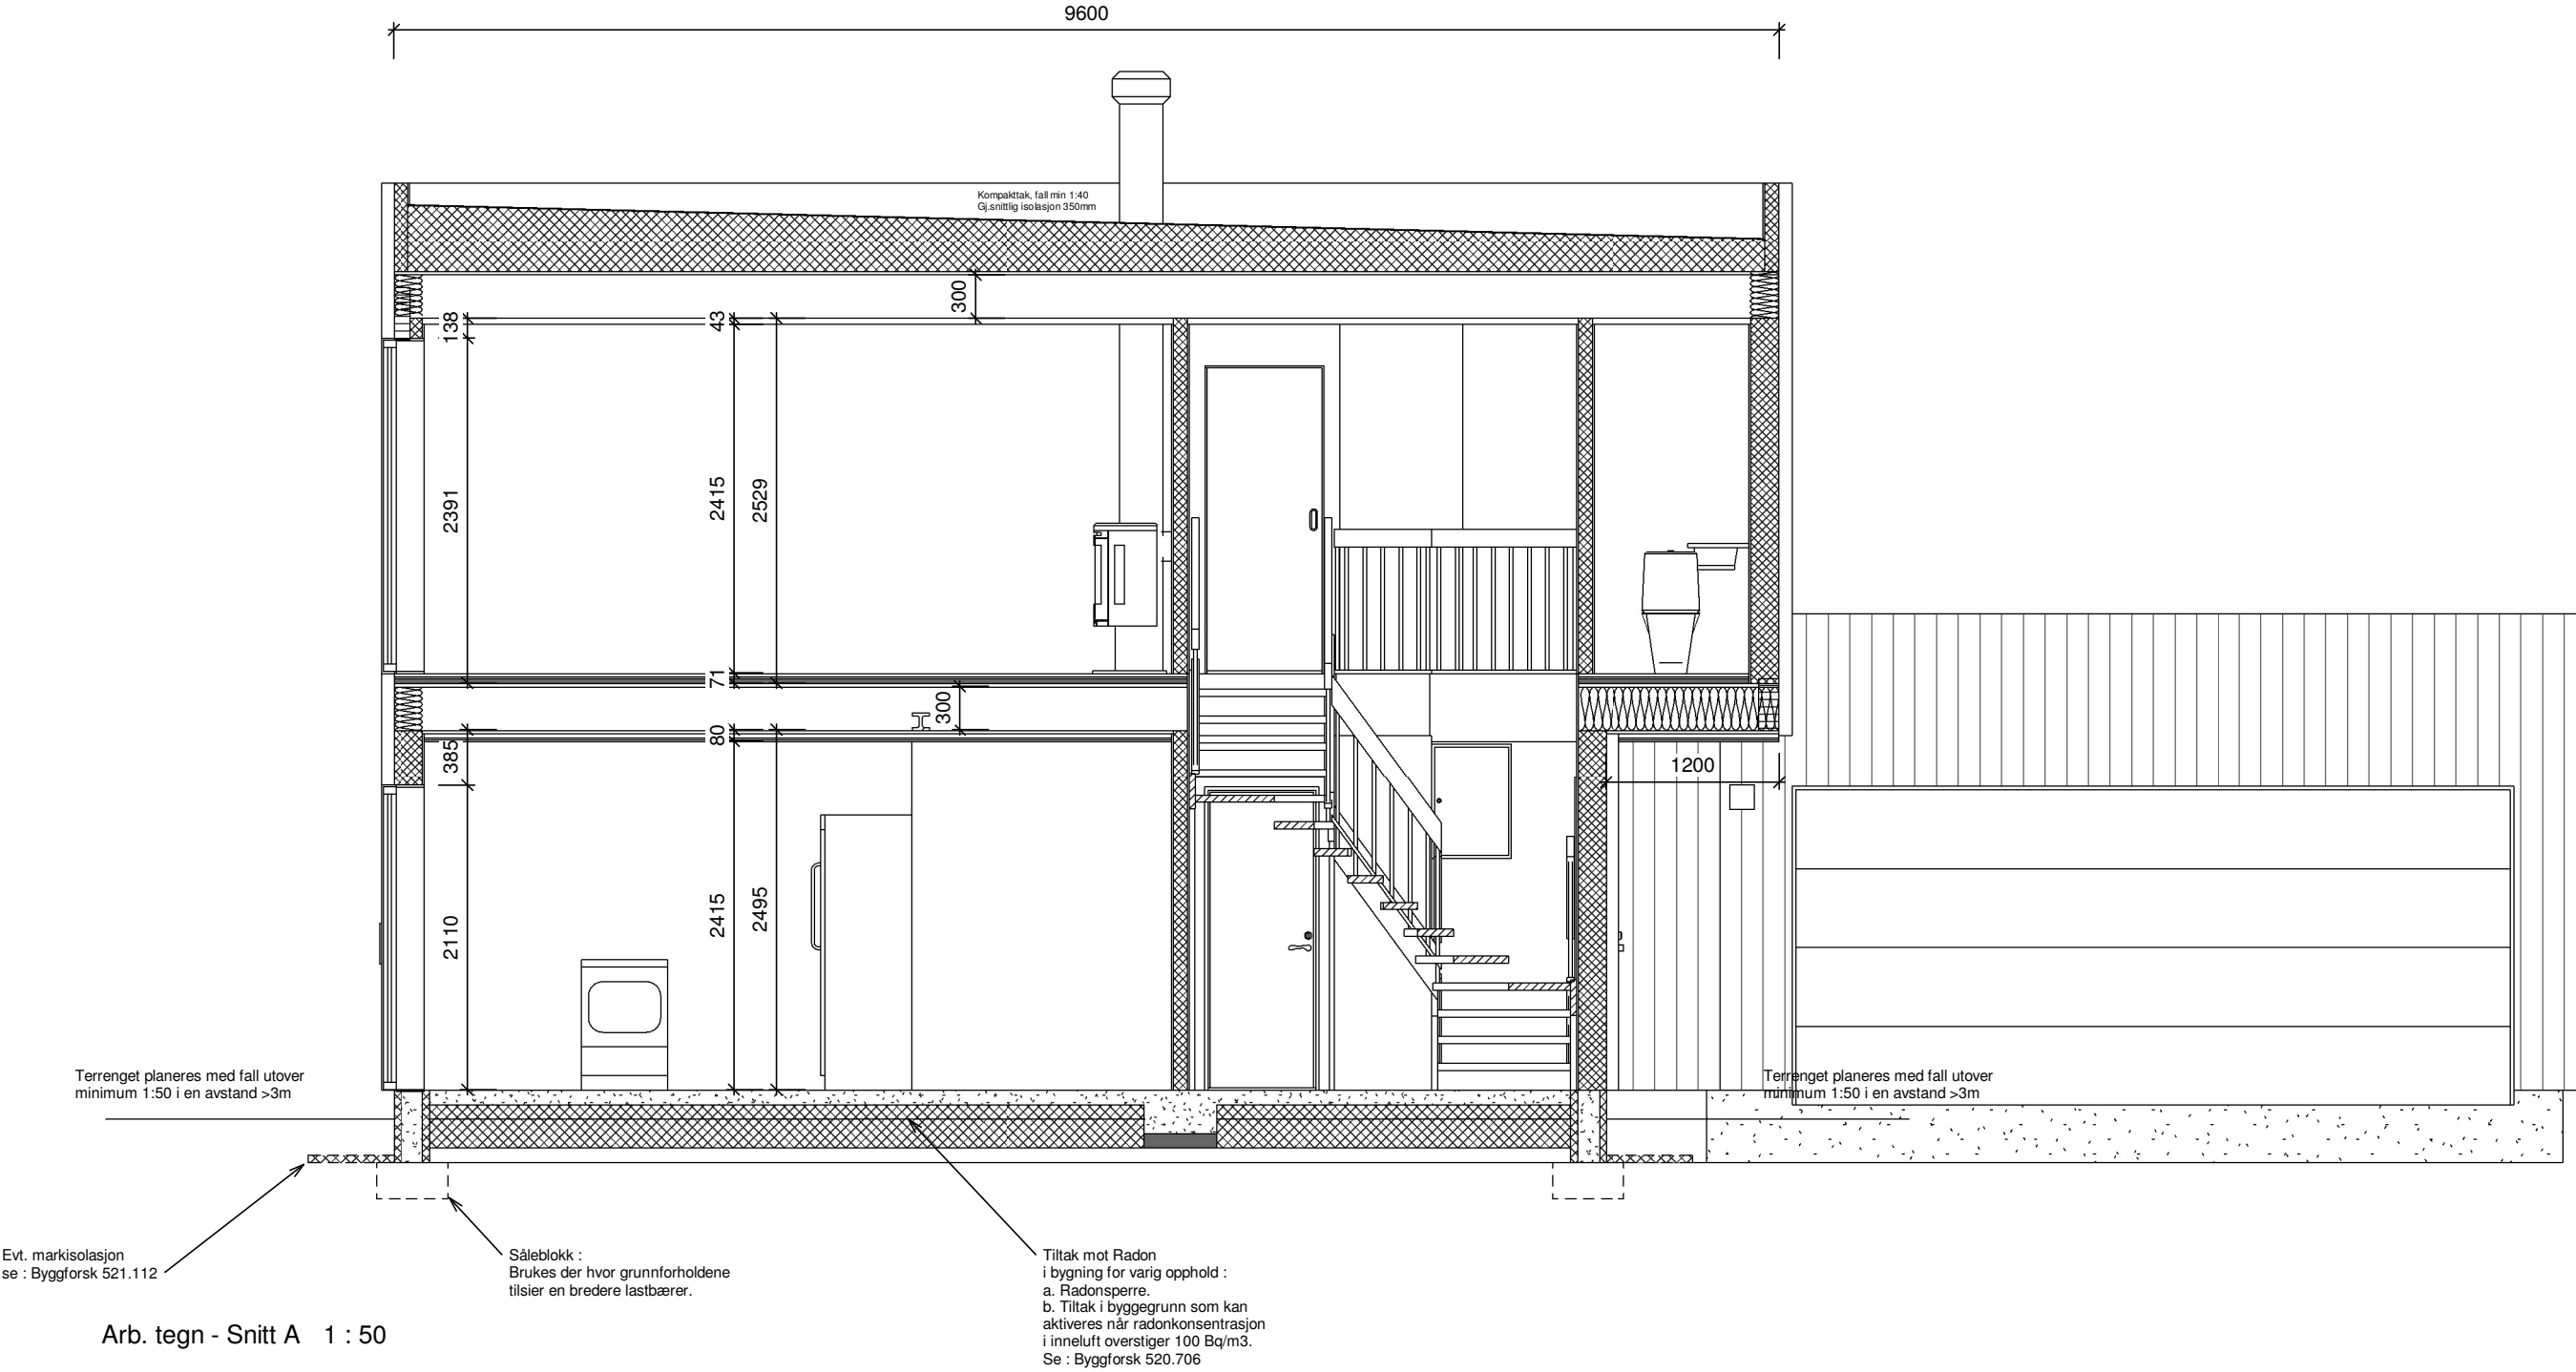

REV:	DATO:	SIGN:	REVISJON:

MESTERHUS

Garvik Prosjekt AS

Tlf. 52 84 47 50

TILTAKSHAVER

Trond Kristoffersen

BYGGEPLASS

Stivlevågsvegen 38

G.Nr. / B.Nr.

11/465

KOMMUNE

Karmøy

ARKIT

ARKITECT & INGENIØRTJENESTER

www.arkit.no post@arkit.no

TEGN, INNHOLD			TILTAKSART:		MÅL v/A3:	
Arb. tegn - Snitt A					1 : 50	
PROSJEKT						
Arb. tegn - enebolig						
ARKITEKT		DATO:	SIGN:	PROSJEKT Nr.	TEGN.Nr.	
		06.09.2022	kf	22126	A110	