


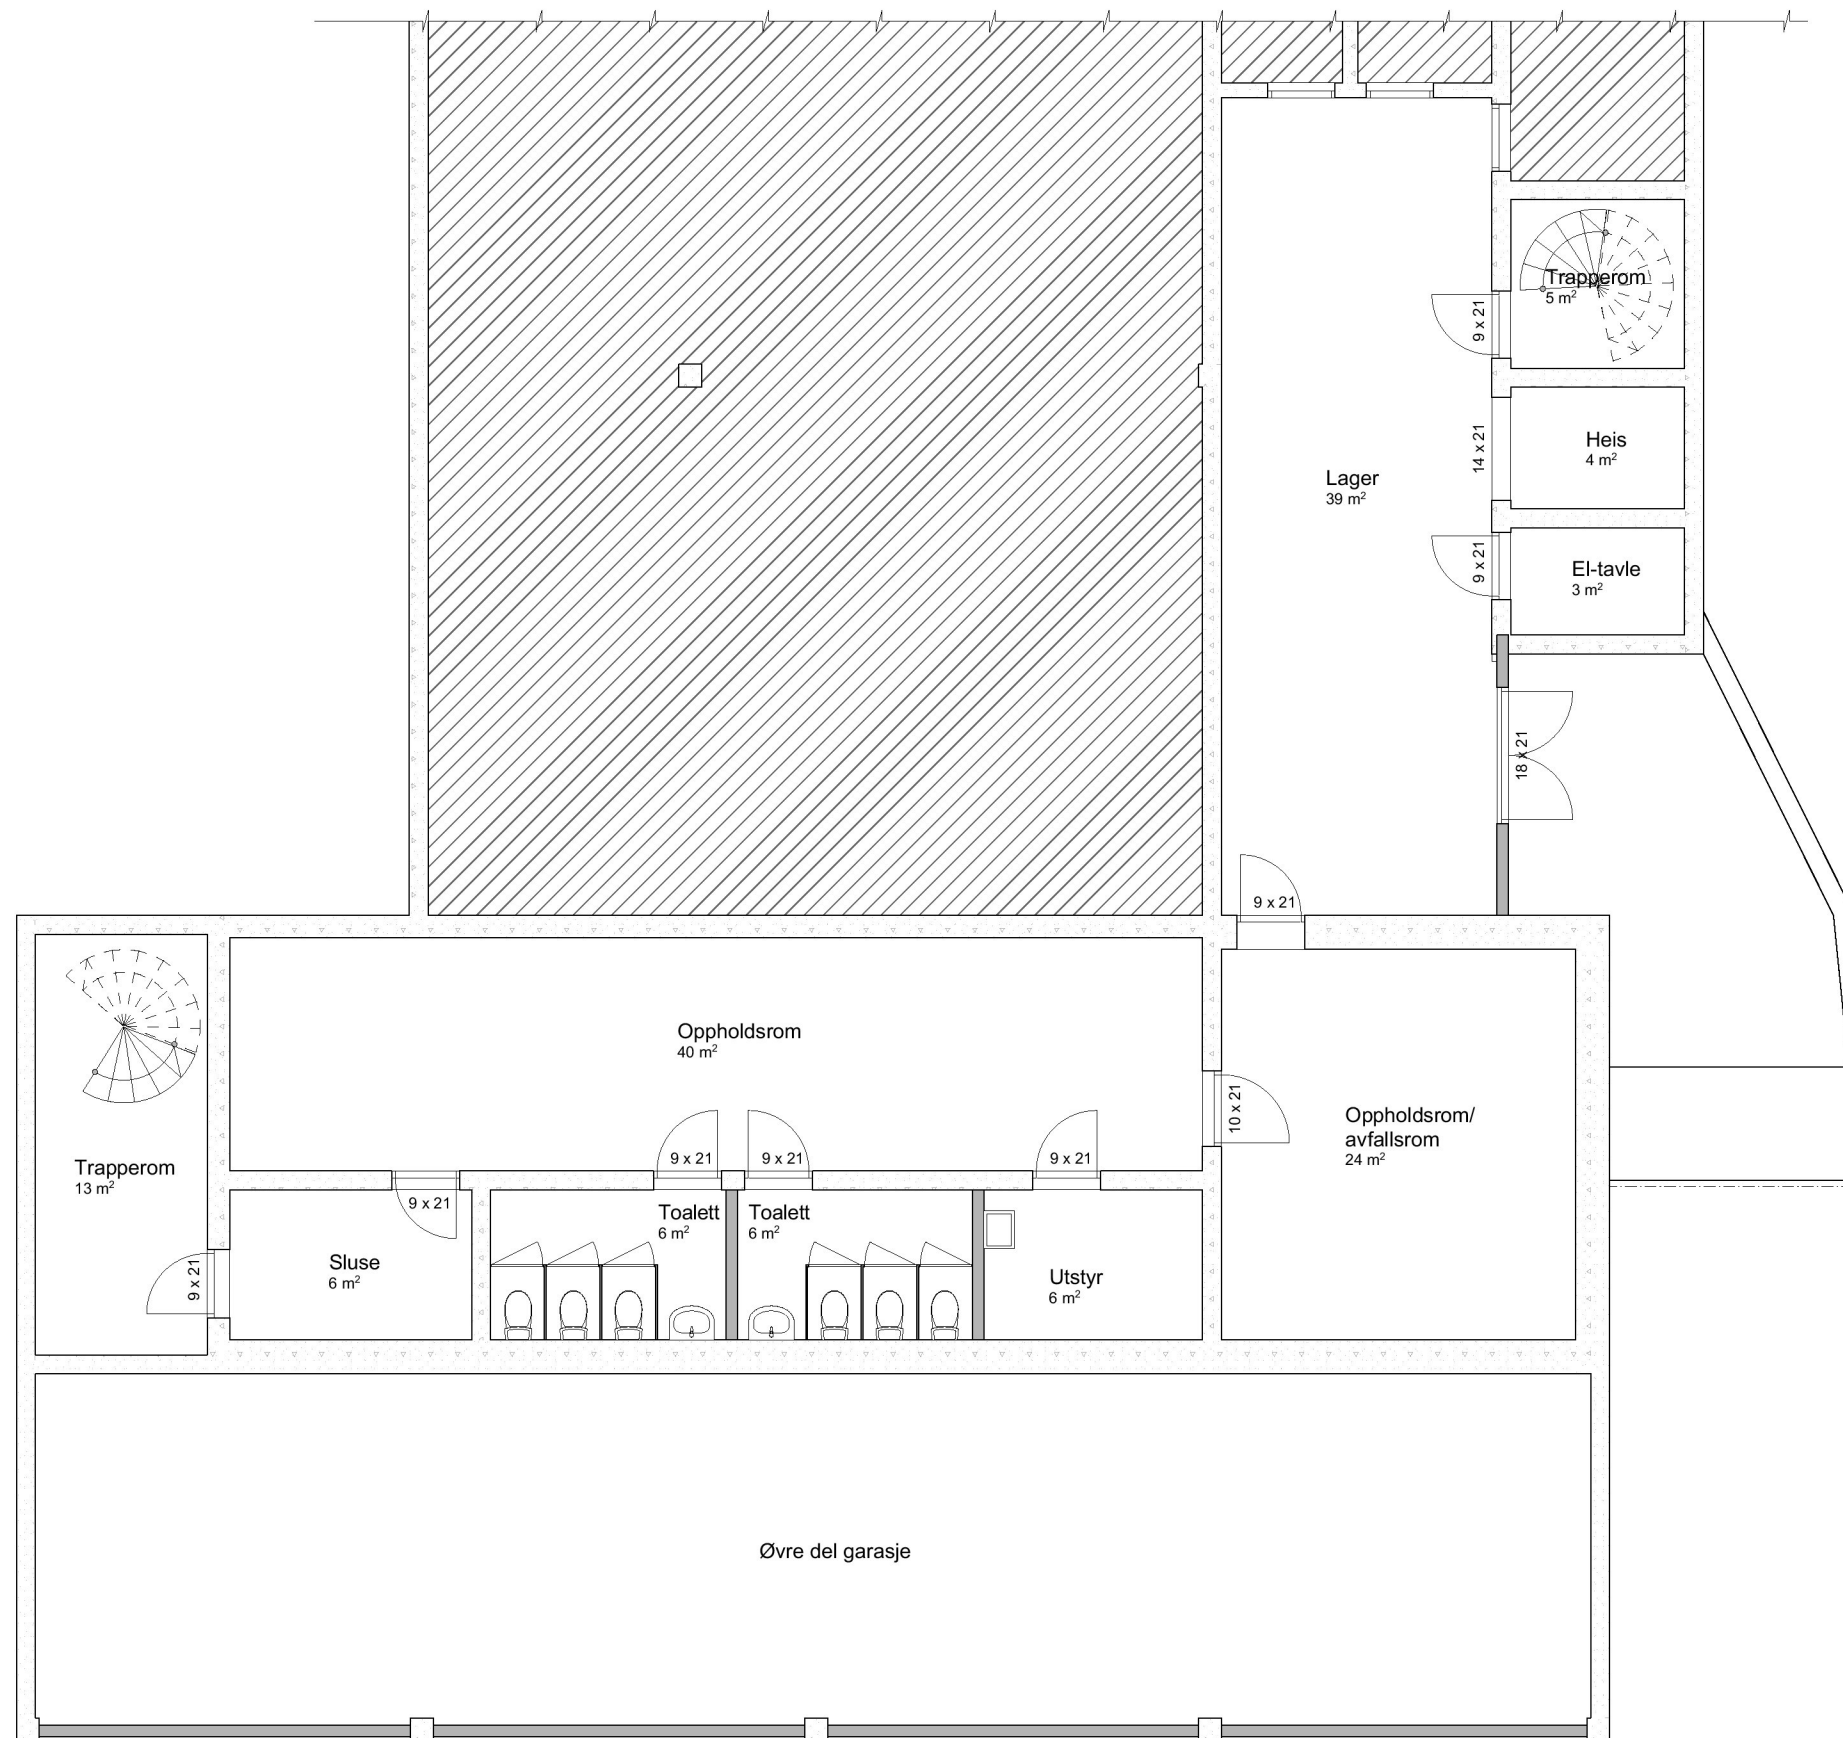

EKSISTERENDE UNDERETASJE

Kvala Arkitekter

Tiltakshaver: **Kop Eiendom AS**

Byggeplass: **Hovegaten 39, 4250 Kopervik**

Kommune: **Karmøy**

Gnr.: **58** Bnr.: **125**

Mål: **1:100**

Dato: **07.09.22**

Tegn: **GCS**

Prosjekt: **860622**

Tegn.nr: **502E**

© Tegningen er beskyttet iht. lov om opphavsrett