




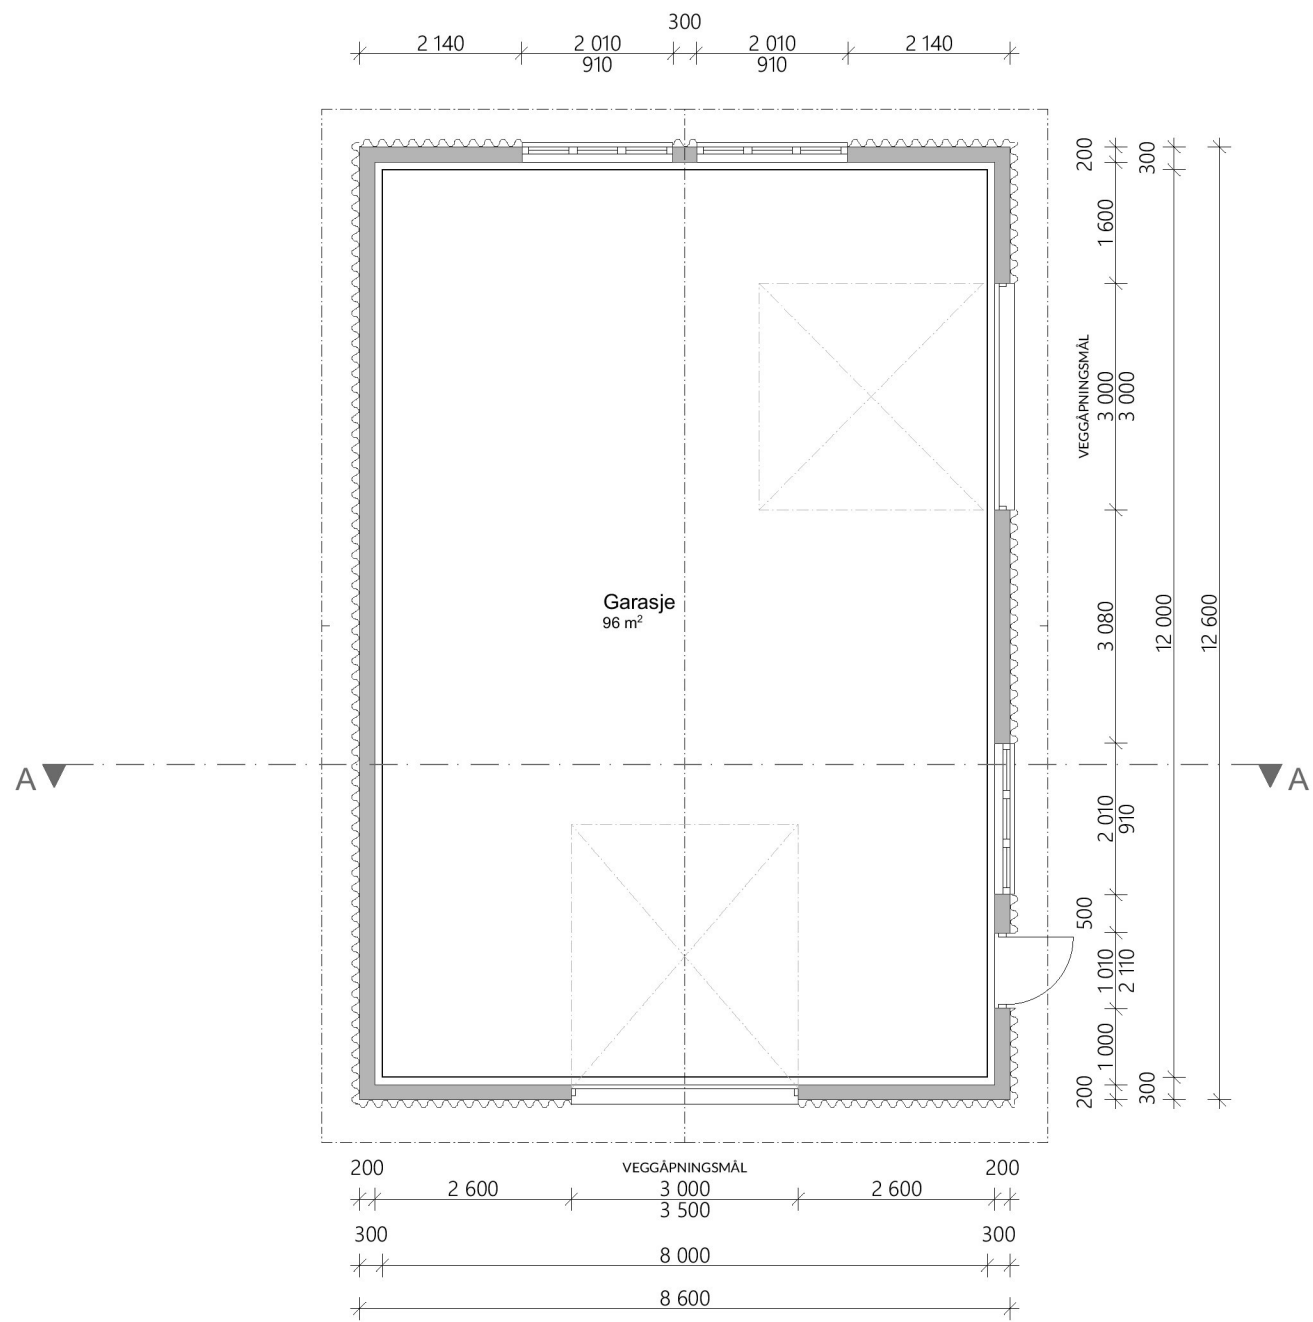

PLAN

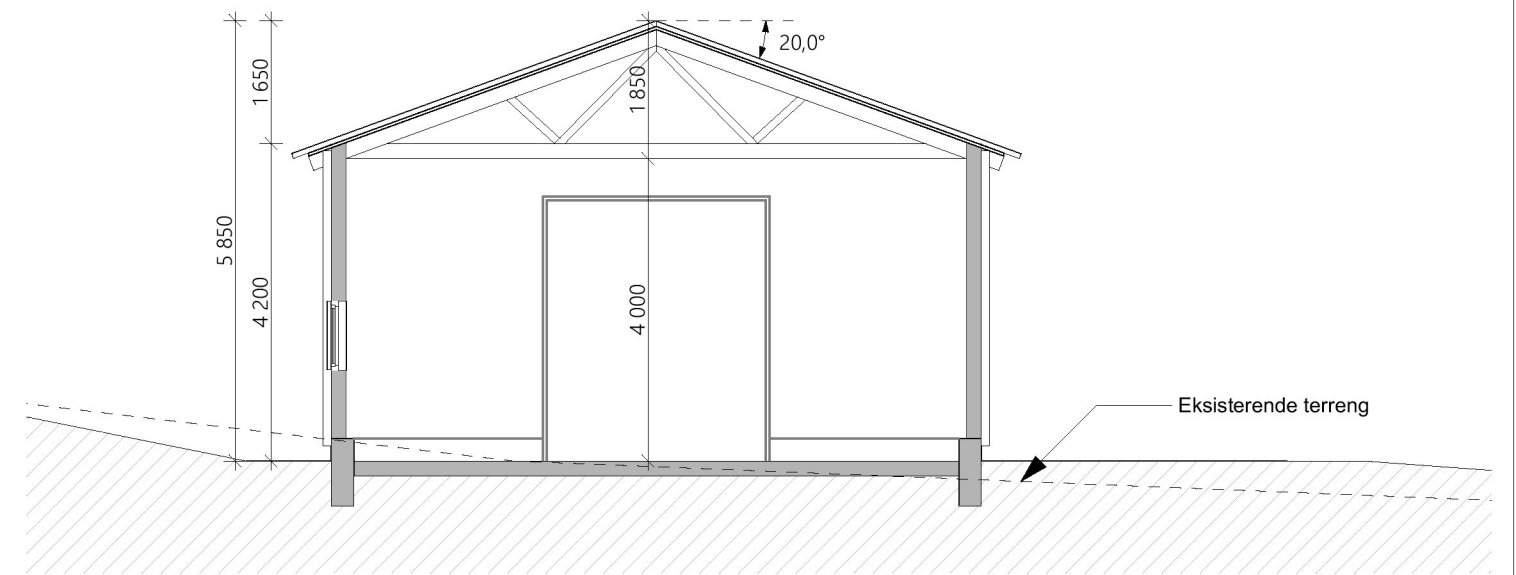

SNITT A

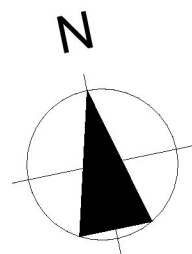

BYA 108m2

A Byggemelding

07.10.2022 GCS

Kvala Arkitekter

Tiltakshaver: Svein Ytreland

Byggeplass: Ytrelandsvegen 66

Kommune: Karmøy Gnr.: 74 Bnr.: 2

Tegning: Plan og snitt A

© Tegningen er beskyttet iht. lov om opphavsrett

Dato: 29.09.22

Tegn: GCS

Prosjekt: 1050922

Tegn.nr: 503

Mål: 1:100