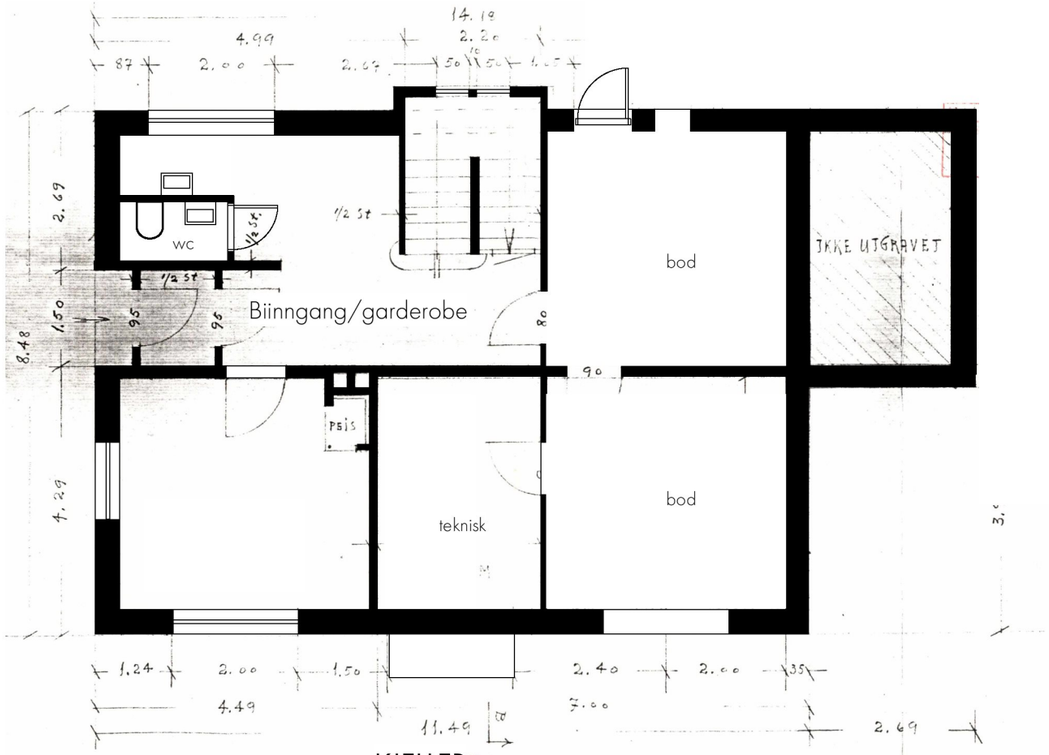

KJELLER

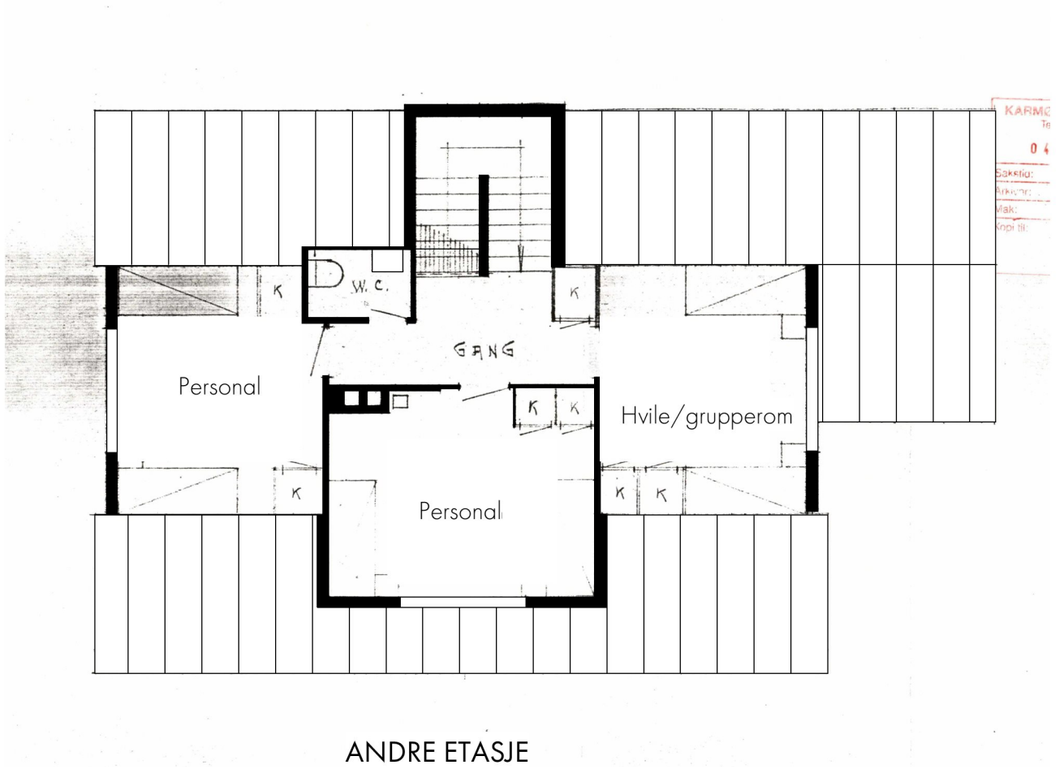

ANDRE ETASJE

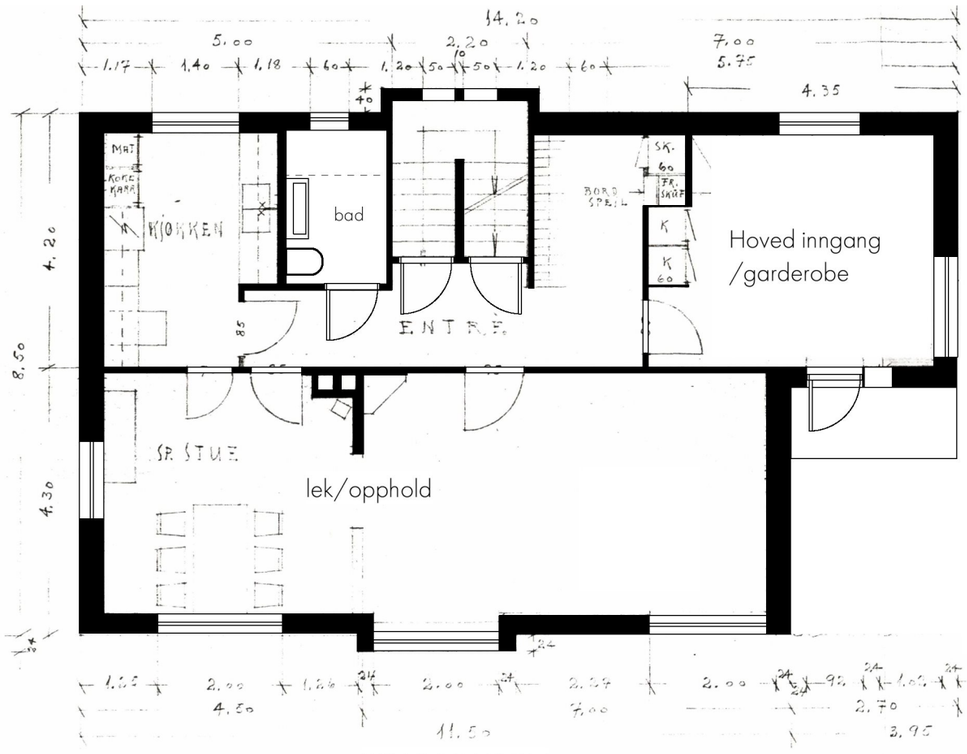

FØRSTE ETASJE

Eldre tegningsunderlag, mottatt fra Karmøy kommune

Nr.	Dato	Revisjonsmerknader	Sone	Godkjent

FDV
arbeidstegning
kontraktstegning
anbudstegning
anmeldelsestegning
skisser

byggh. kontr.
ansvr. kontr. Helena Jacobsen
dipl. kontr. Oddny J. Baustad
tegn. 04.10.22
sakkoordinator Helena Jacobsen

Karmøy kommune
Austre Karmøyveg 103

Vinkel – Arkitekter

Målestokk 1:100
Vinningsnr. 100
eksisterende planer
Prosjektnr. 222-0926