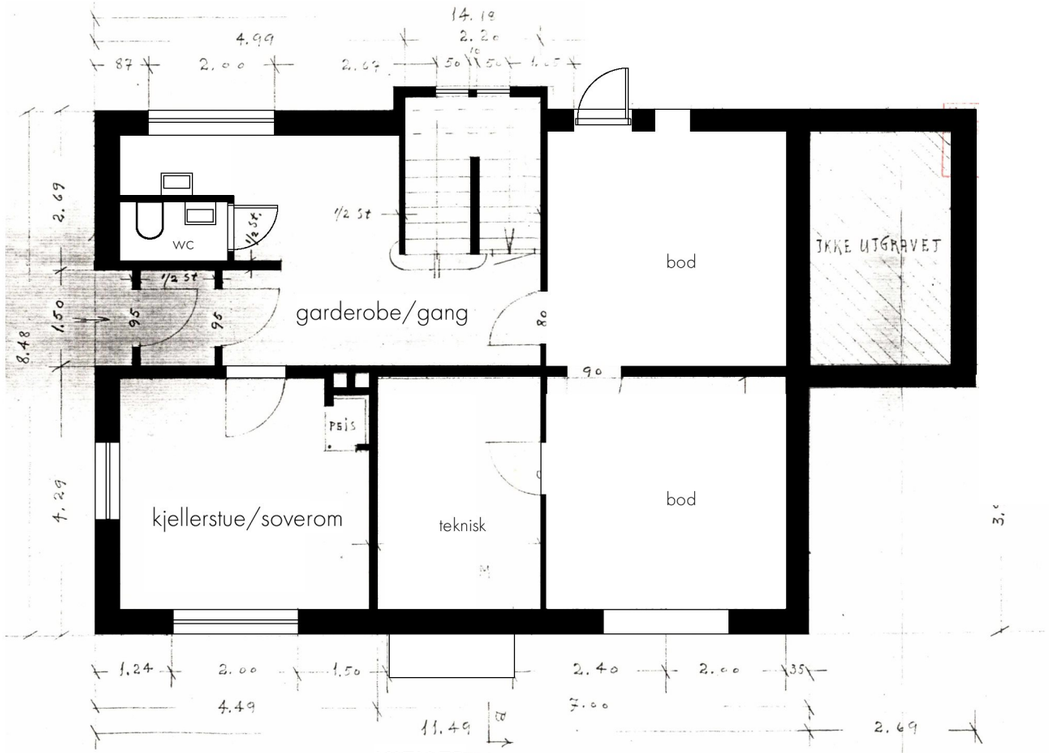

KJELLER

ANDRE ETASJE

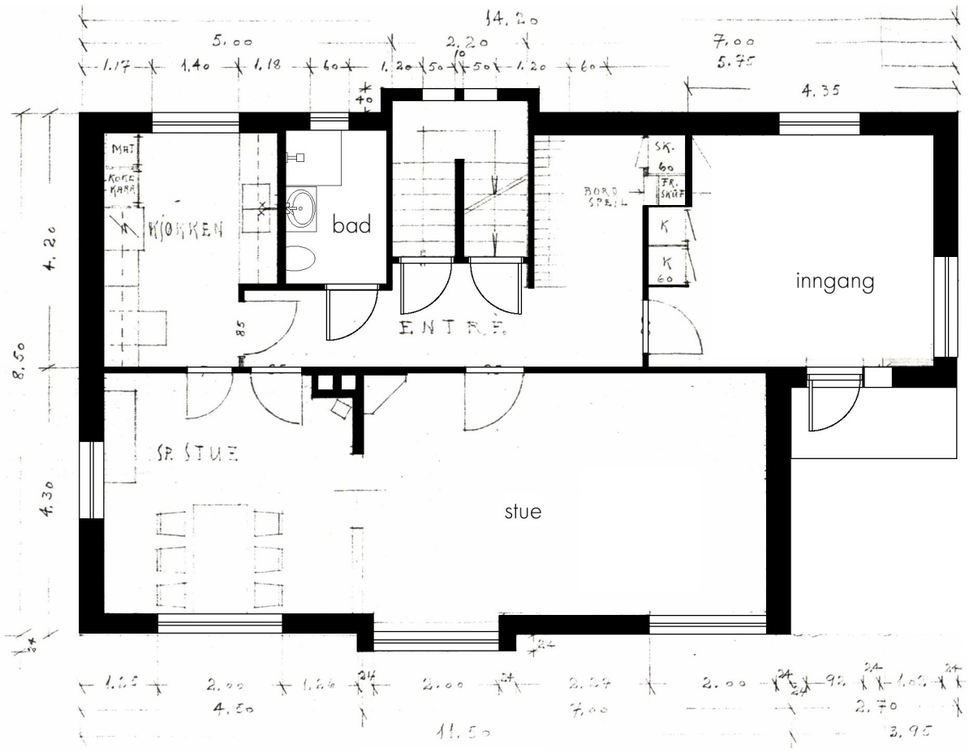

FØRSTE ETASJE

Eldre tegningsunderlag, mottatt fra Karmøy kommune.
Kontrollmål må tas på stedet

Nr.	Dato	Revisjonsmerknader	Sane	Godkjent

FDV
arbeidstegning
kontraktstegning
anbudstegning
anmeldelsestegning
skisser

Helena Jacobsen
Oddny J. Baustad
04.10.22
Helena Jacobsen

Karmøy kommune
Austre Karmøyveg 103

Vinkel – Arkitekter

Målestokk 1:100
Visningsnr. 101
Planer
Prosjektnr. 222-0926