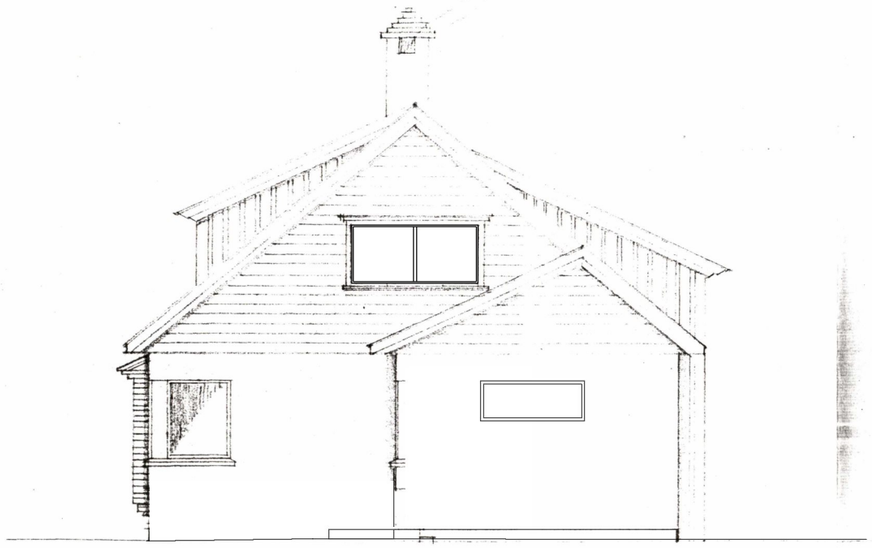

MOT SØR

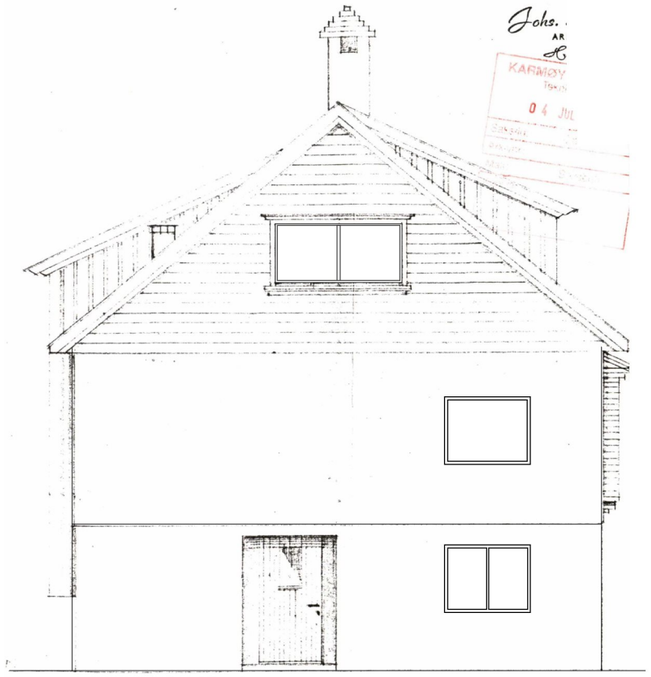

NORD MOT RÅDYVEGEN

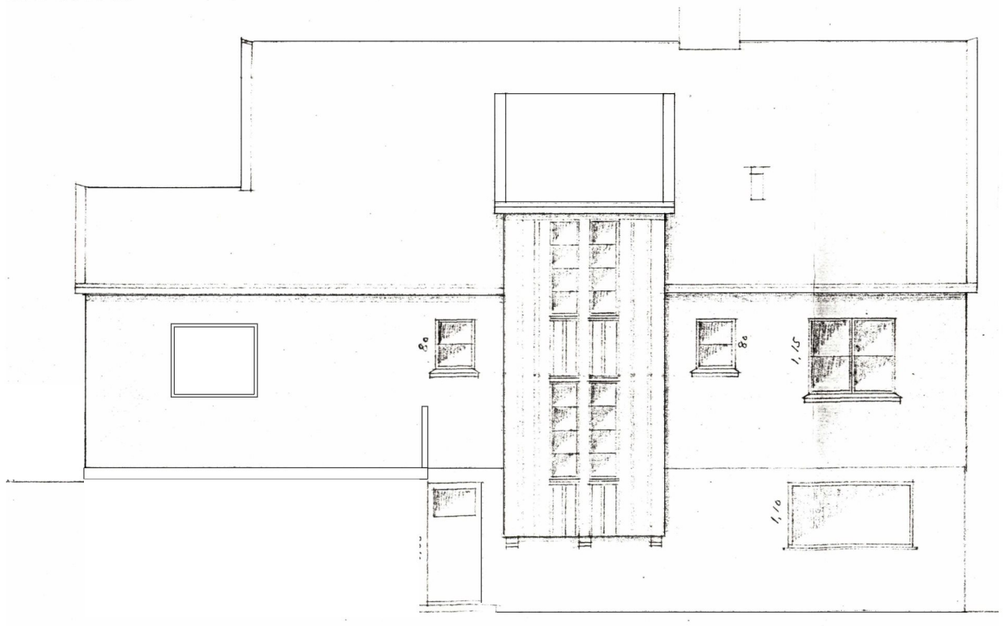

MOT ØST

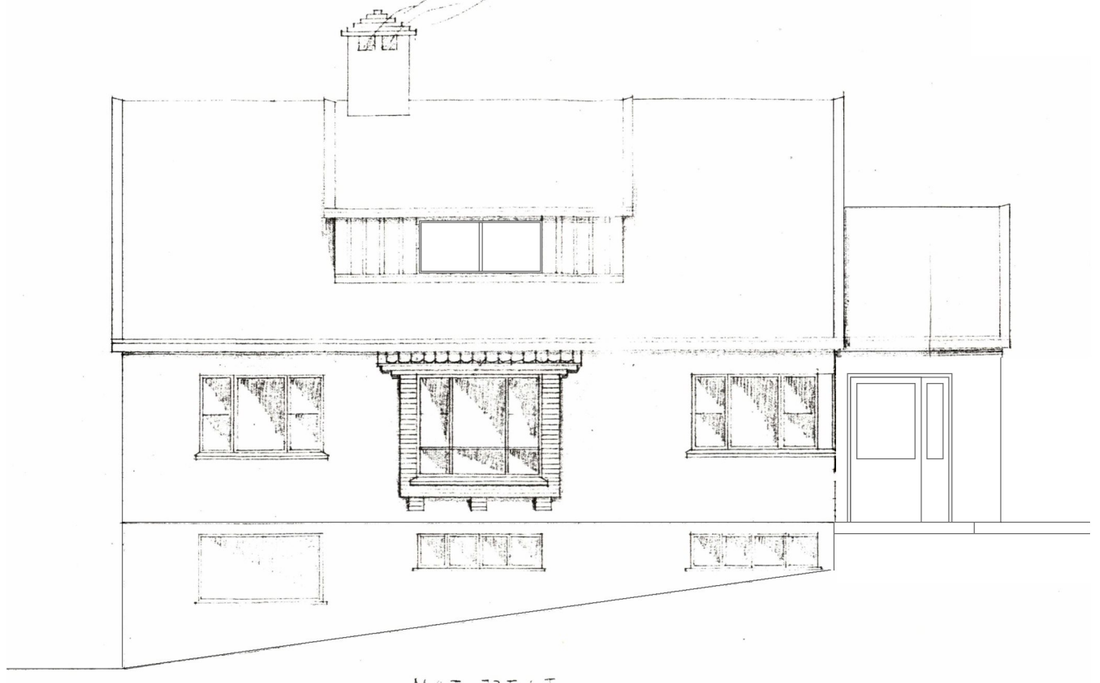

MOT VEST

Eldre tegningsunderlag, mottatt fra Karmøy kommune.
Sees sammen med foto tegn.nr 103

Johs.
AR
B
KARMØY
04 JUL

							Godkjent
							Sone
							Revisjonsmerknader
						Nr.	Dato
EDV							
arbeidstegning							
kontraktstegning							
anbudstegning							
innmeldelsestegning							
Aksser							

Tegn. kont: Helena Jacobsen
Kontr. kontr: Oddny J. Baustad
Dato: 04.10.22
Saksbehandler: Helena Jacobsen

Karmøy kommune
Austre Karmøyveg 103

Vinkel – Arkitekter

Målestokk: 1:100

Visningsnr.: 102
Fasader

Prosjektnr.: 222-0926