





# 149/515 - Karmøy

Dato: 30.06.2022

Målestokk: 1:500

Koordinatsystem: UTM 32N

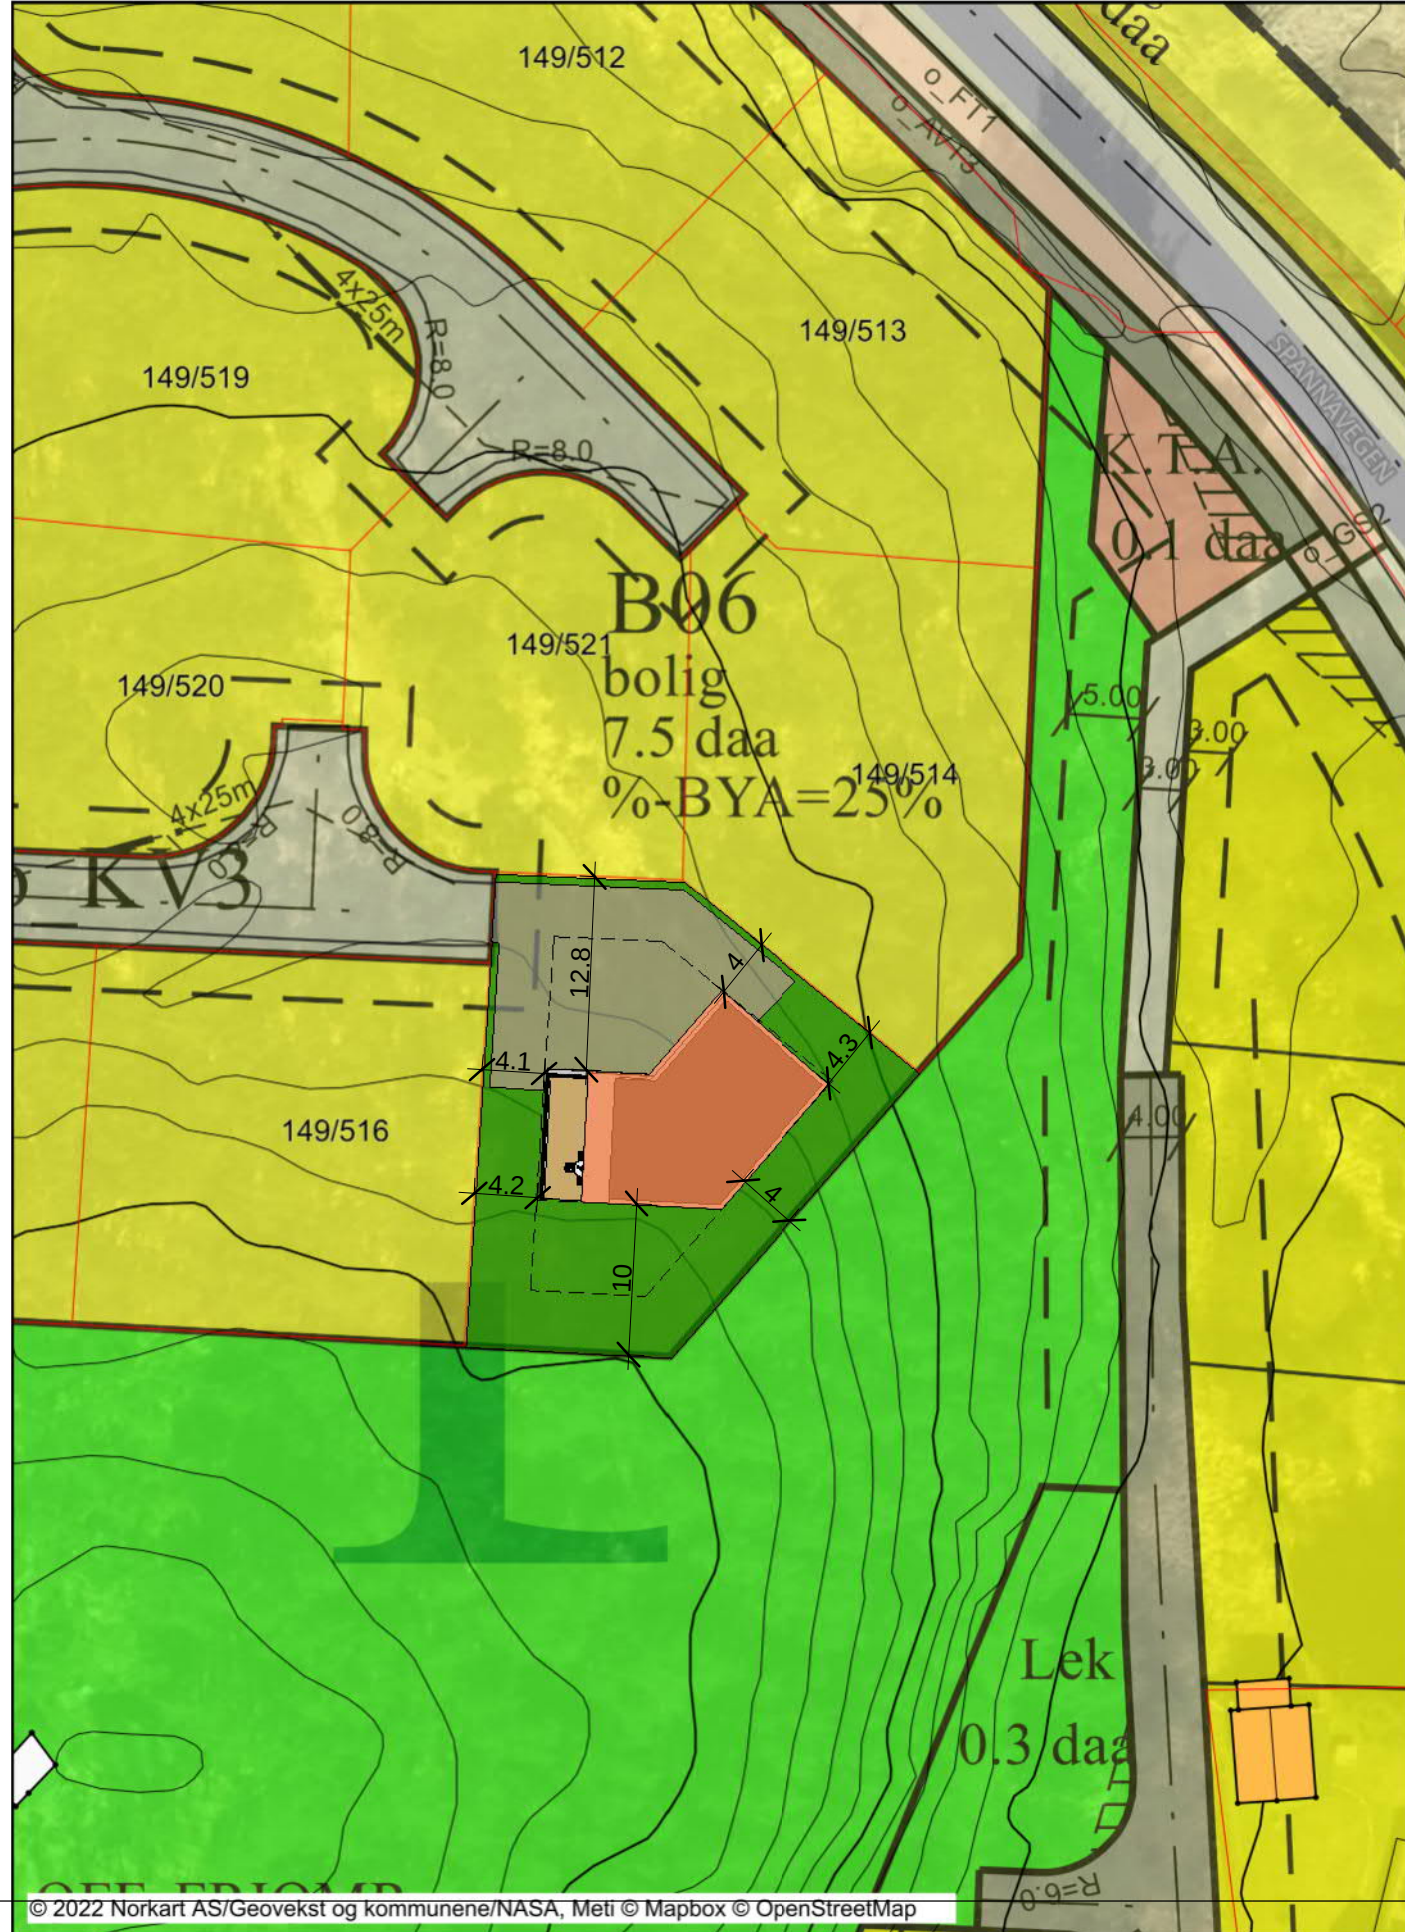

Rev.	Revisjonen gjelder	Utført	Kontr.	Dato
 Garvik Prosjekt AS Vestheimvegen 15 4250 Kopervik Tlf: 52844750 www.garvikgruppen.no	Tiltakshaver.	Målestokk <b>1 : 500</b>	Dato	13/10/22
	J. Gustavsen og V. Thomsen		Tegnet	TE
	Prosjektnavn.		Kontr.	GG
	Villa Gustavsen/Thomsen	Prosjekt nr.	192022	
	Prosjektadresse.	Tegning nr.	<b>A101</b>	
149/515 - Karmøy	Sit.kart.	Gnr / Bnr.	Rev.	
Tegningen må hverken, helt eller delvis benyttes av tiltak som ikke Garvikgruppen medvirker i				