


1 etg BRA
1 : 200

BRA	
	Areal
1 etg	103.2 m ²
2 etg	114.1 m ²
	217.3 m ²




2 etg BRA
1 : 200

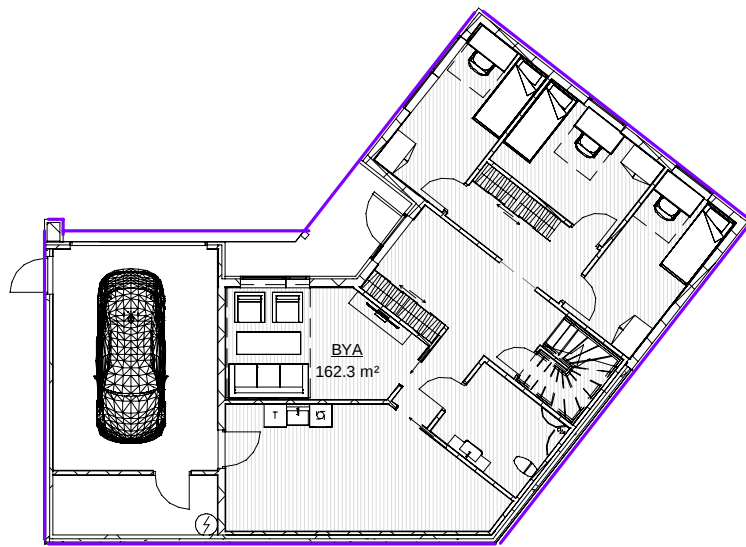


BYA
1 : 200

BYA	Garasje m/bod
Areal	Areal
162.3 m ²	32.9 m ²

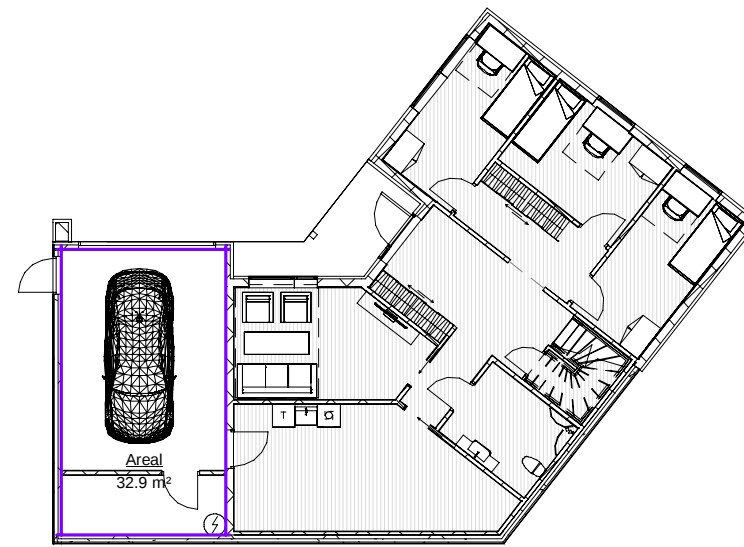

Garasje m/bod
1 : 200

Rev.	Revisjonen gjelder		Utført	Kontr.	Dato
		Tiltakshaver.	Målestokk 1 : 200	Dato	13/10/22
		J. Gustavsen og V. Thomsen		Tegnet	TE
		Prosjektnavn.		Kontr.	GG
		Villa Gustavsen/Thomsen	Prosjekt nr.	192022	
		Prosjektadresse.	Tegning nr.	A108	
		149/515 - Karmøy	Gnr / Bnr.		
		Tegning.	Rev.		
		Arealberegning			
		Tegningen må hverken, helt eller delvis benyttes av tiltak som ikke Garvikgruppen medvirker i			

Garvik Prosjekt AS
Vestheimvegen 15
4250 Kopervik
Tlf: 52844750
www.garvikgruppen.no