


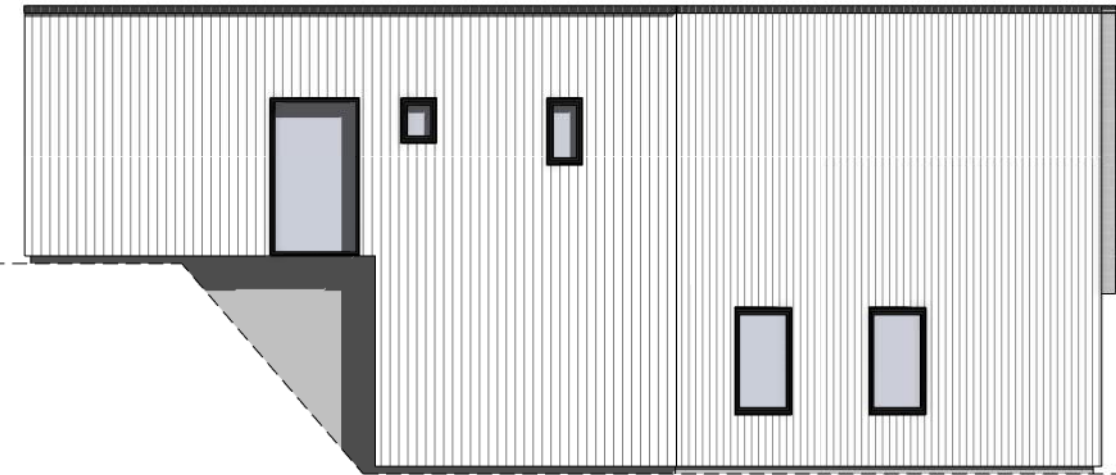


Vest
1 : 100



Nord
1 : 100



Øst
1 : 100

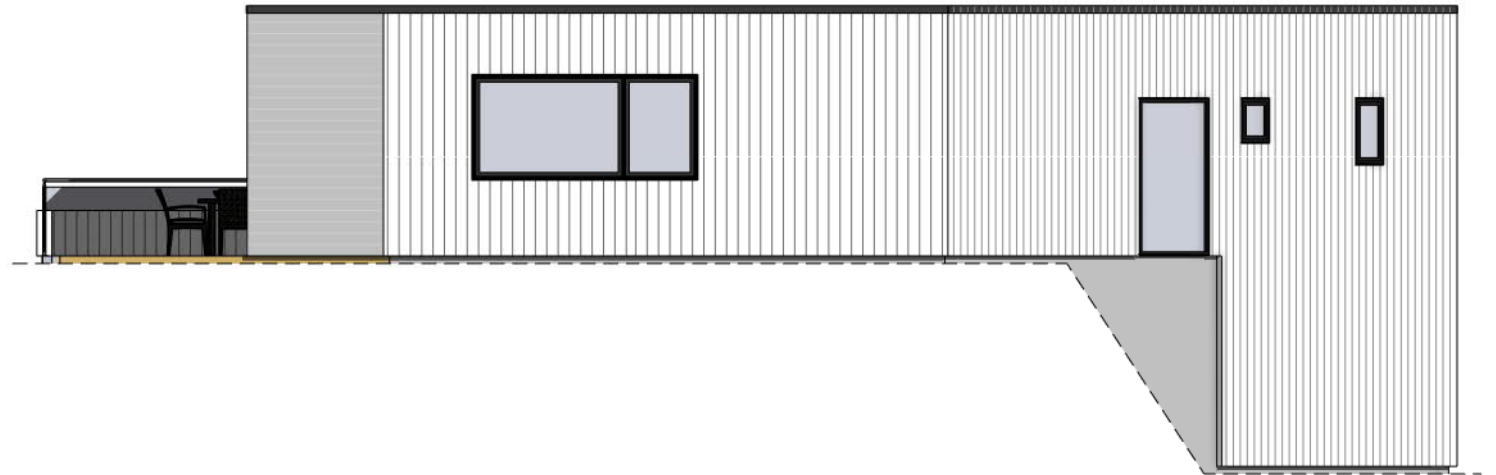

Sør
1 : 100

Rev.	Revisjonen gjelder	Utført	Kontr.	Dato
D	Revidert etter kontrakt	TE	MJ	280922
C	Revidert etter samtale med kunde.	TE	MJ	160922
B	Revidert etter møte med kunde 080822	TE	MJ	080822
A	Revidert etter tilbakemelding fra kunde	TE	MJ	040822
Tiltakshaver.	J. Gustavsen og V. Thomsen	Målestokk	1 : 100	
		Dato	13/10/22	
Prosjektnavn.	Villa Gustavsen/Thomsen	Tegnet	TE	
		Kontr.	GG	
Prosjektadresse.	149/515 - Karmøy	Prosjekt nr.	192022	
		Tegning nr.	A102	
Tegning.	Fasader	Gnr / Bnr.		
		Rev.	D	
<p>Garvik Prosjekt AS Vestheimvegen 15 4250 Kopervik Tlf: 52844750 www.garvikgruppen.no</p>		<p>Tegningen må hverken, helt eller delvis benyttes av tiltak som ikke Garvikgruppen medvirker i</p>		