




Husøyvegen 260

Dato: 17.08.2022

Målestokk: 1:1500

Koordinatsystem: UTM 32N

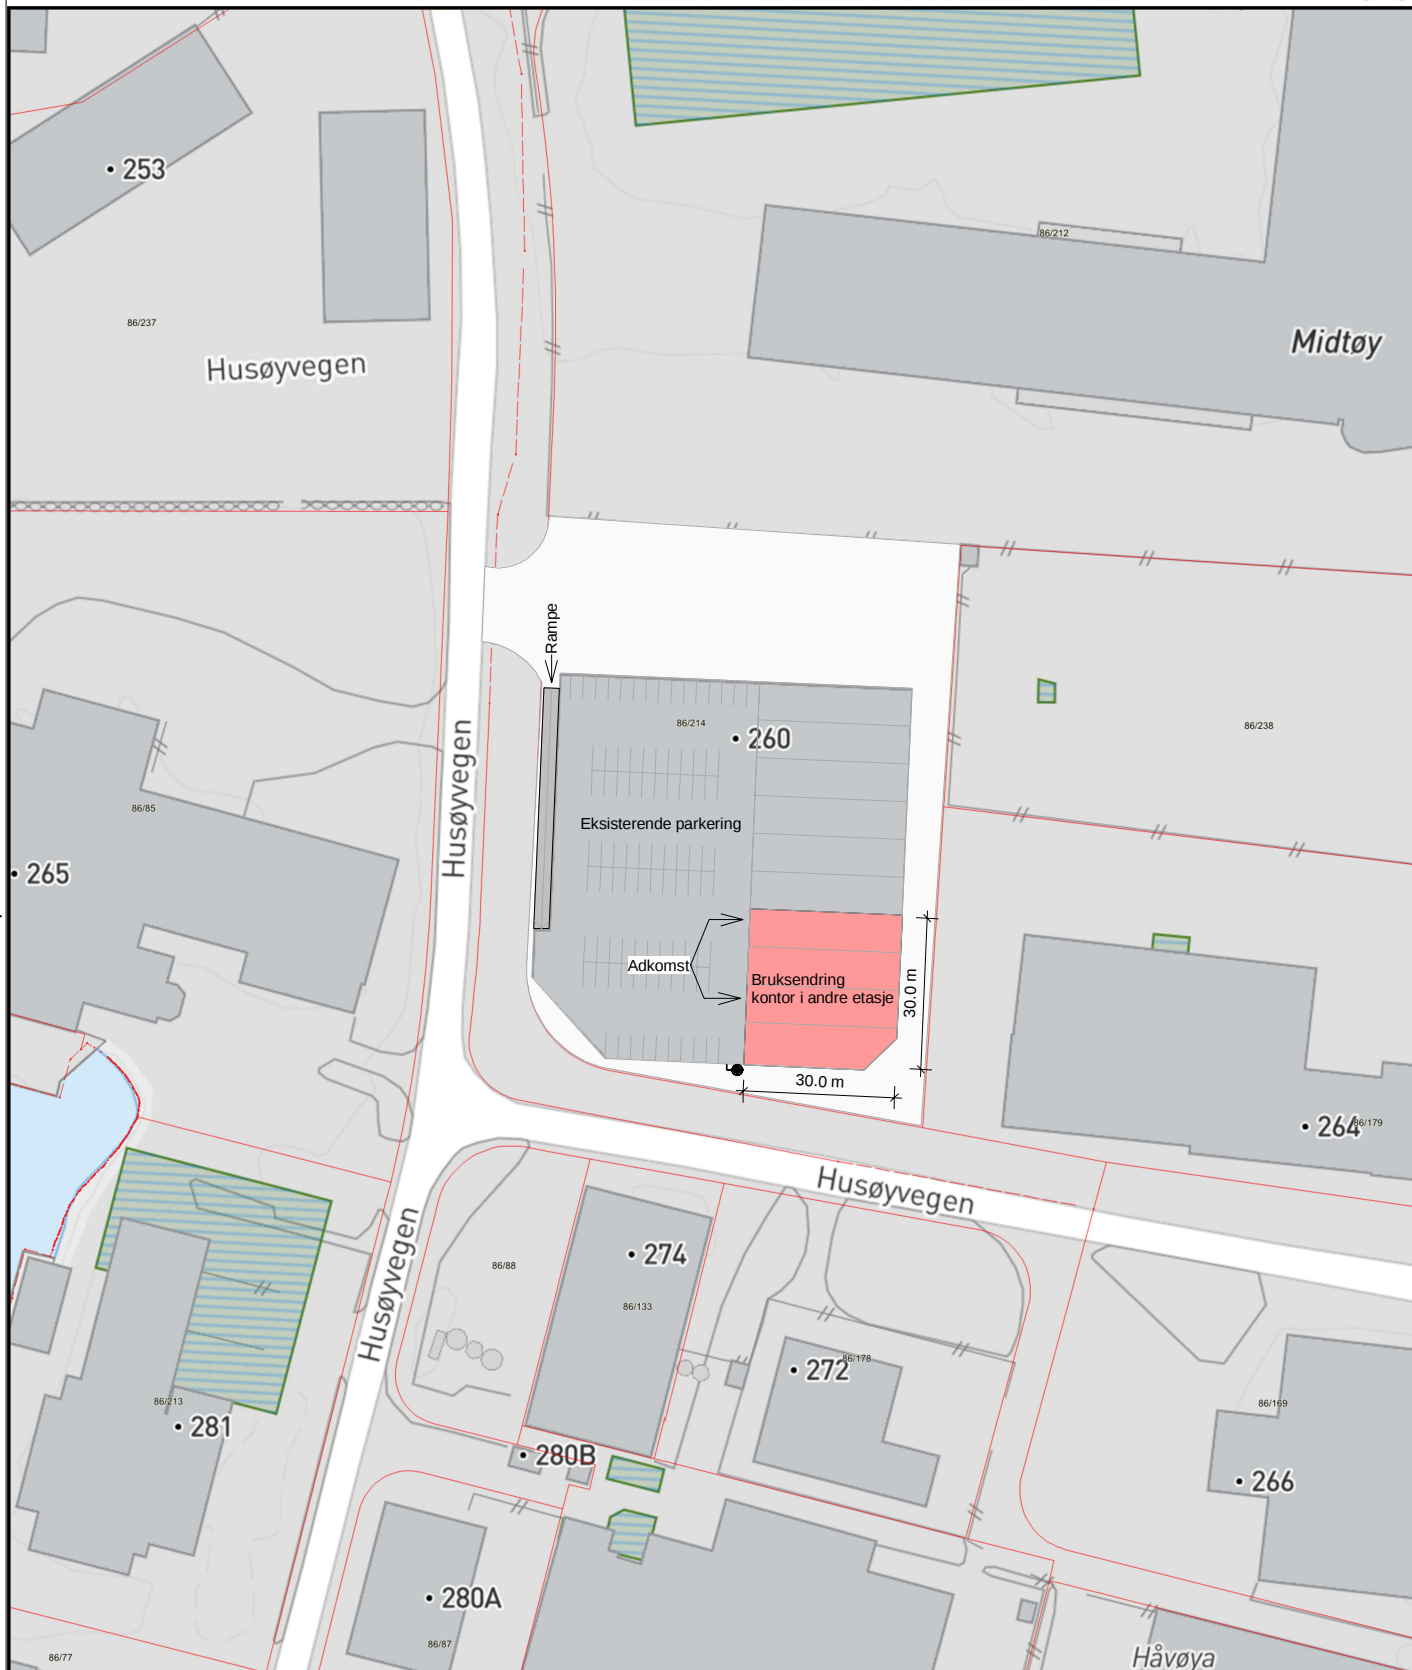

2	Endret på målelinjer	20.10.2022	TAI	JS
1	Situasjonsplan	17.08.2022	TAI	JS

Nr.:	Revisjonstekst:	Dato:	Utført av:	Kontroll
------	-----------------	-------	------------	----------

		Denne tegningen/dokumentet er opphavsrettslig beskyttet i henhold til lov om opphavsrett til åndsverk m.v. av 12. mai 1961.		Kunde:	
Castor Entreprenør AS					
Arkitekt:	Prosjekt:	Tiltak:	Tiltakets adresse:	Gnr/Bnr:	
TAI	K.T Mesøy Eiendom AS	Bruksendring	Husøyvegen 260, 4262 Avaldsnes	86/214	
Dokumentnavn:			Målestokk:	Størrelse:	Prosjektnr.:
Situasjonsplan			1 : 1500	A4	124522 - A001
				Tegningsnr.:	Rev
					2