

SITUASJONSKART

MED KOMMUNEPLAN

KARMØY KOMMUNE
SEKTOR AREAL OG BYGGESAK



Gnr/Bnr: 94/97 m.fl.

Adresse:

Dato: 25.03.2022


Målestokk: 1:1500



Kartet kan inneholde feil, noen grenser er usikre.

Fargelagt kart må innsendes ved søknad eller melding.

Datum: Euref 89/UTM 32

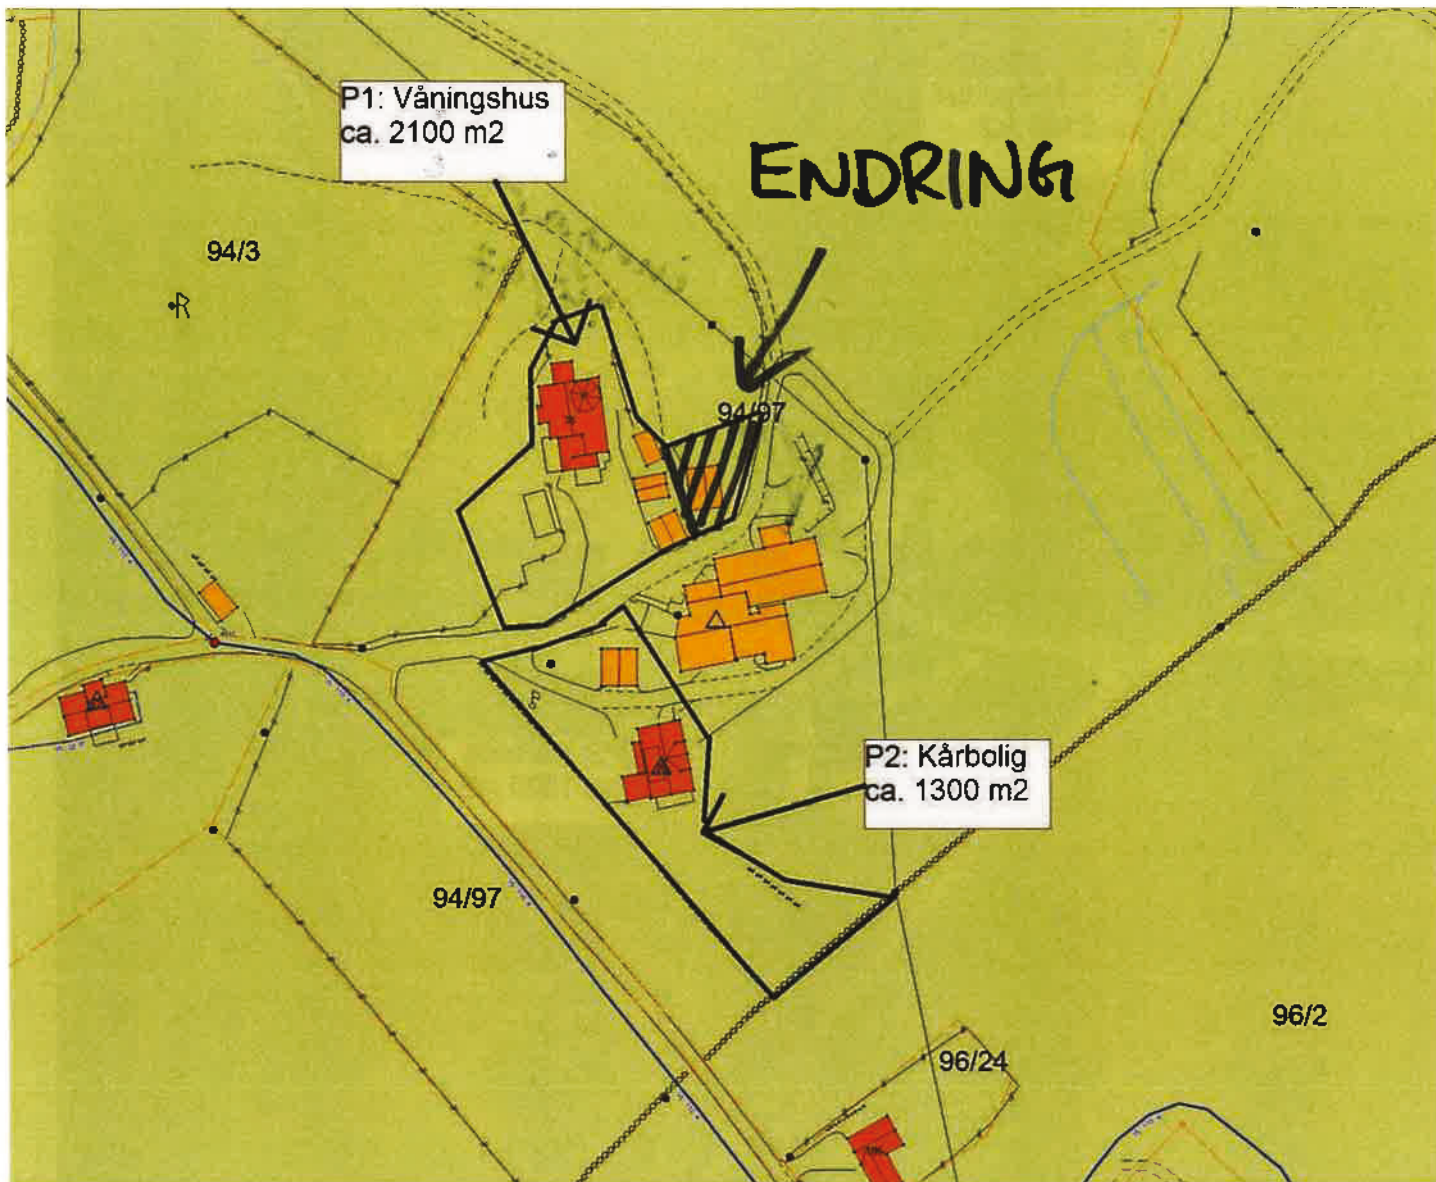

Tegnforklaring:

Vegkant	
Høydekurve	
Eiendomsgrense målt	
Eiendomsgrense usikker	
Bygg -takflate	
Bygg -planlagt/ ikke innmålt	
Høyspent, stolper	
Kommunale VA-ledninger, kum	

Planformål:

LNF-område
Landbruk, natur- og friluftsområder

Boligområde
Tjenesteyting
Industri/forretning
Fritidsbebyggelse
Sentrumsområde
Friområde
Blandet formål

	Trafikkareal	
	Planlagt	

I henhold til Kommuneplanen kan det i planlagt formålsområde være krav om plan.

OVERSIKTSKART

MED KOMMUNEPLAN

KARMØY KOMMUNE
SEKTOR AREAL OG BYGGESAK



Gnr/Bnr: 94/97
Adresse:
Dato: 25.03.2022
Målestokk: 1:1500




0 20 40 60 m

Kartet kan inneholde feil, noen grenser er usikre.

Fargelagt kart må innsendes ved søknad eller melding.

Datum: Euref 89/UTM 32

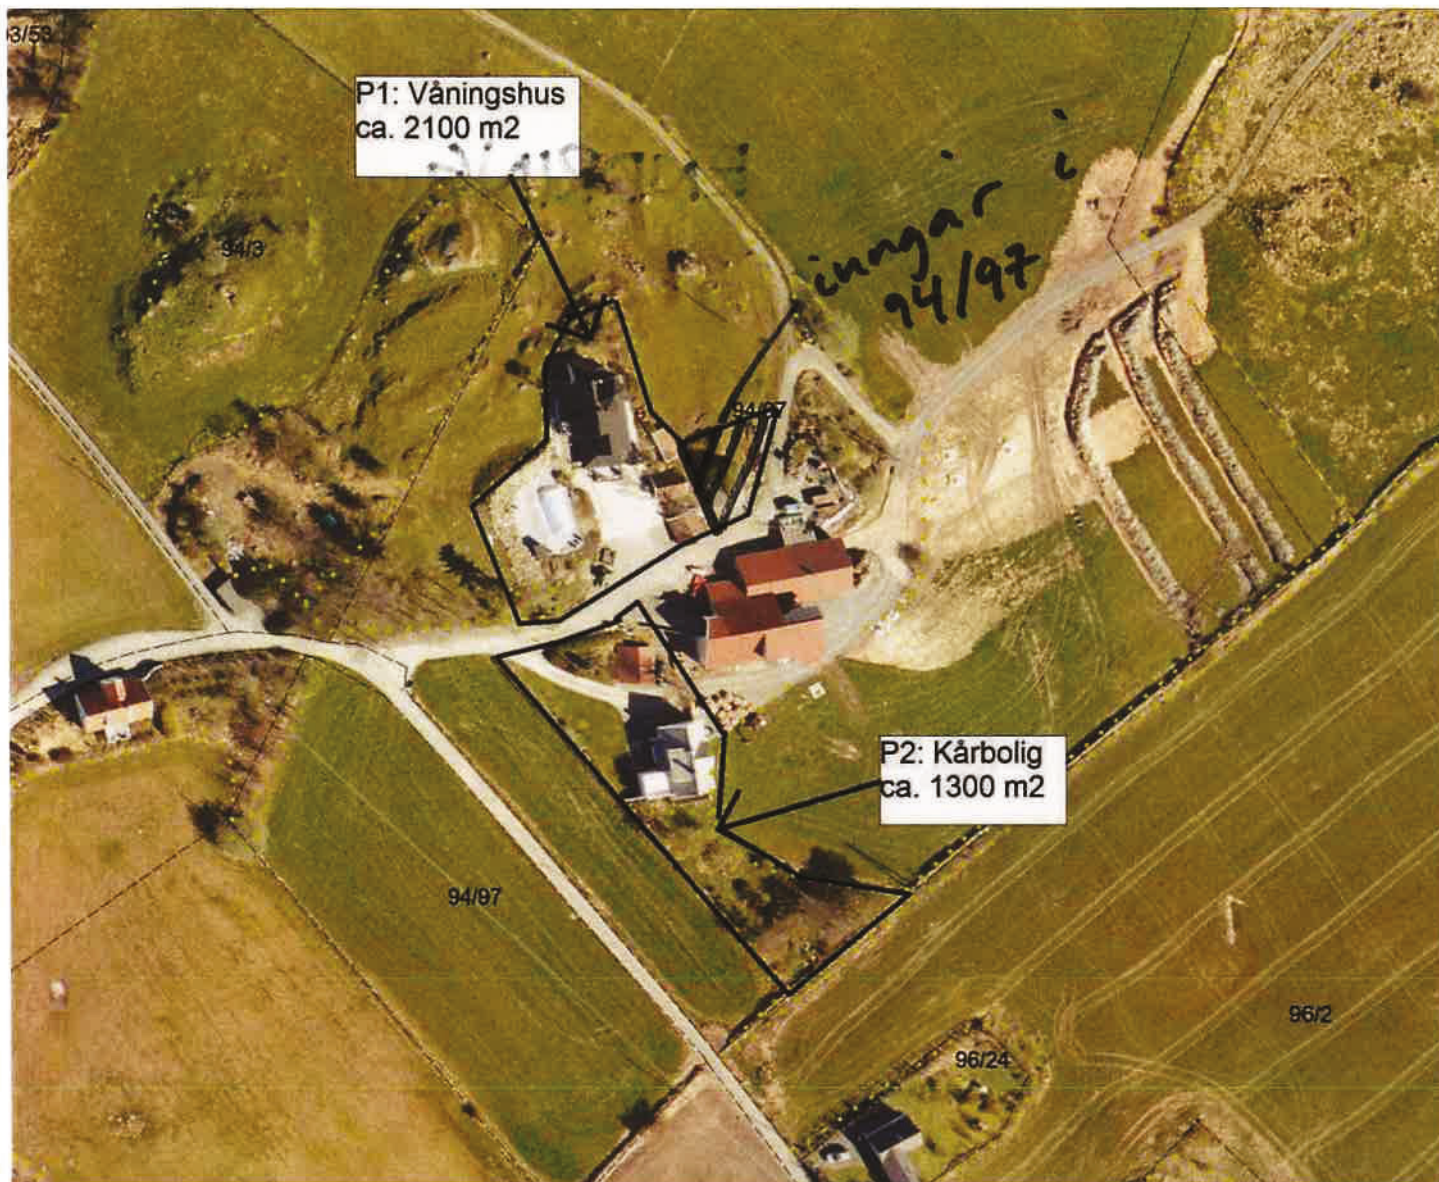

Tegnforklaring:

Vegkant	—
Høydekurve	—
Eiendomsgrense målt	—●
Eiendomsgrense usikker	- - -
Bygg -takflate	■ ■
Bygg -planlagt/ ikke innmålt	■ ■
Høyspent, stolper	—●
Kommunale VA-ledninger, kum	—●

Planformål:

LNF-område Landbruk, natur- og friluftsområder
Boligområde
Tjenesteyting
Industri/forretning
Fritidsbebyggelse
Sentrumsområde
Friområde
Blandet formål

Eksisterende	Trafikkareal
Planlagt	

I henhold til Kommuneplanen kan det i planlagt formålsområde være krav om plan.

ORTOFOTO

Gnr/Bnr : 93/4 m.fl.

Dato : 25.03.2022

Målestokk: 1:1000



Nord

KARMØY KOMMUNE
SEKTOR AREAL OG BYGGESAK

Fotodato: 05.05.2017

NB: Foto kan inneholde feil,
noen grenser er usikre.



Tegnforklaring:

Eiendomsgrense målt



Eiendomsgrense usikker



SITUASJONSKART

MED KOMMUNEPLAN

KARMØY KOMMUNE
SEKTOR AREAL OG BYGGESAK





Gnr/Bnr: 93/4 m.fl.
Adresse:
Dato: 25.03.2022
Målestokk: 1:1000



Kartet kan inneholde feil, noen grenser er usikre.

Fargelagt kart må innsendes ved søknad eller melding.

Datum: Euref 89/UTM 32

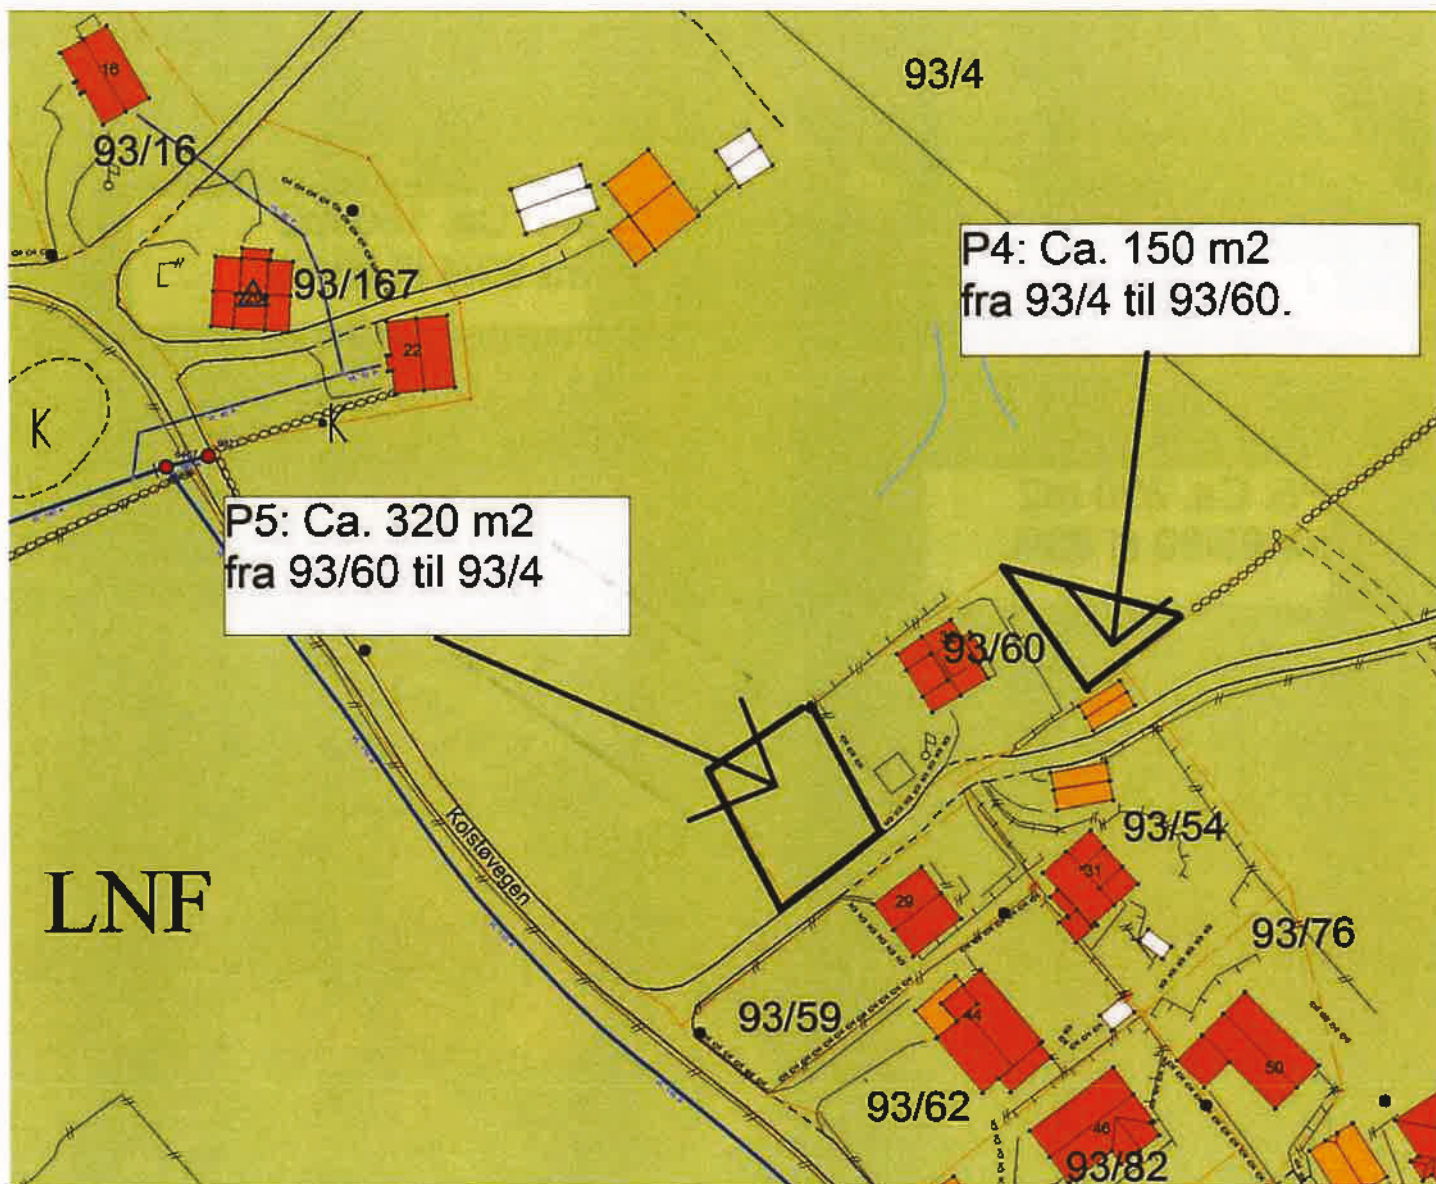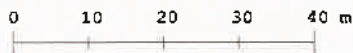

Tegnforklaring:

Vegkant	
Høydekurve	
Eiendomsgranse målt	
Eiendomsgranse usikker	
Bygg -takflate	
Bygg -planlagt/ ikke innmålt	
Høyspent, stolper	
Kommunale VA-ledninger, kum	

Planformål:

LNF-område Landbruk, natur- og fritidsområder	
Boligområde	
Tjenesteyting	
Industri/forretning	
Fritidsbebyggelse	
Sentrumsområde	
Friområde	
Blandet formål	

Eksisterende		Trafikkareal	
Planlagt			

I henhold til Kommuneplanen kan det i planlagt formålsonråde være krav om plan.

SITUASJONSKART

MED KOMMUNEPLAN

KARMØY KOMMUNE
SEKTOR AREAL OG BYGGESAK



Gnr/Bnr: 93/11 m.fl.

Adresse:


Dato: 25.03.2022

Målestokk: 1:1000



Kartet kan inneholde feil, noen grenser er usikre.

Fargelagt kart må innsendes ved søknad eller melding.

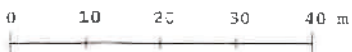

Datum: Euref 89/UTM 32



Tegnforklaring:

Vegkant	
Høydekurve	
Eiendomsgrænse målt	
Eiendomsgrænse usikker	
Bygg -tak flate	
Bygg -planlagt/ ikke innmålt	
Høyspent, stolper	
Kommunale VA-ledninger, kam	

Planformål:

LNF-område <small>Landbruk, natur- og friluftsområder</small>
Boligområde
Tjenesteyting
Industri/forretning
Fritidsbebyggelse
Sentrumsområde
Frionråde
Blandet formål

	Trafikkareal	
Eksisterende	Planlagt	

I henhold til Kommuneplanen kan det i planlagte formålssonrader være krav om plan.