


Snitt A-A

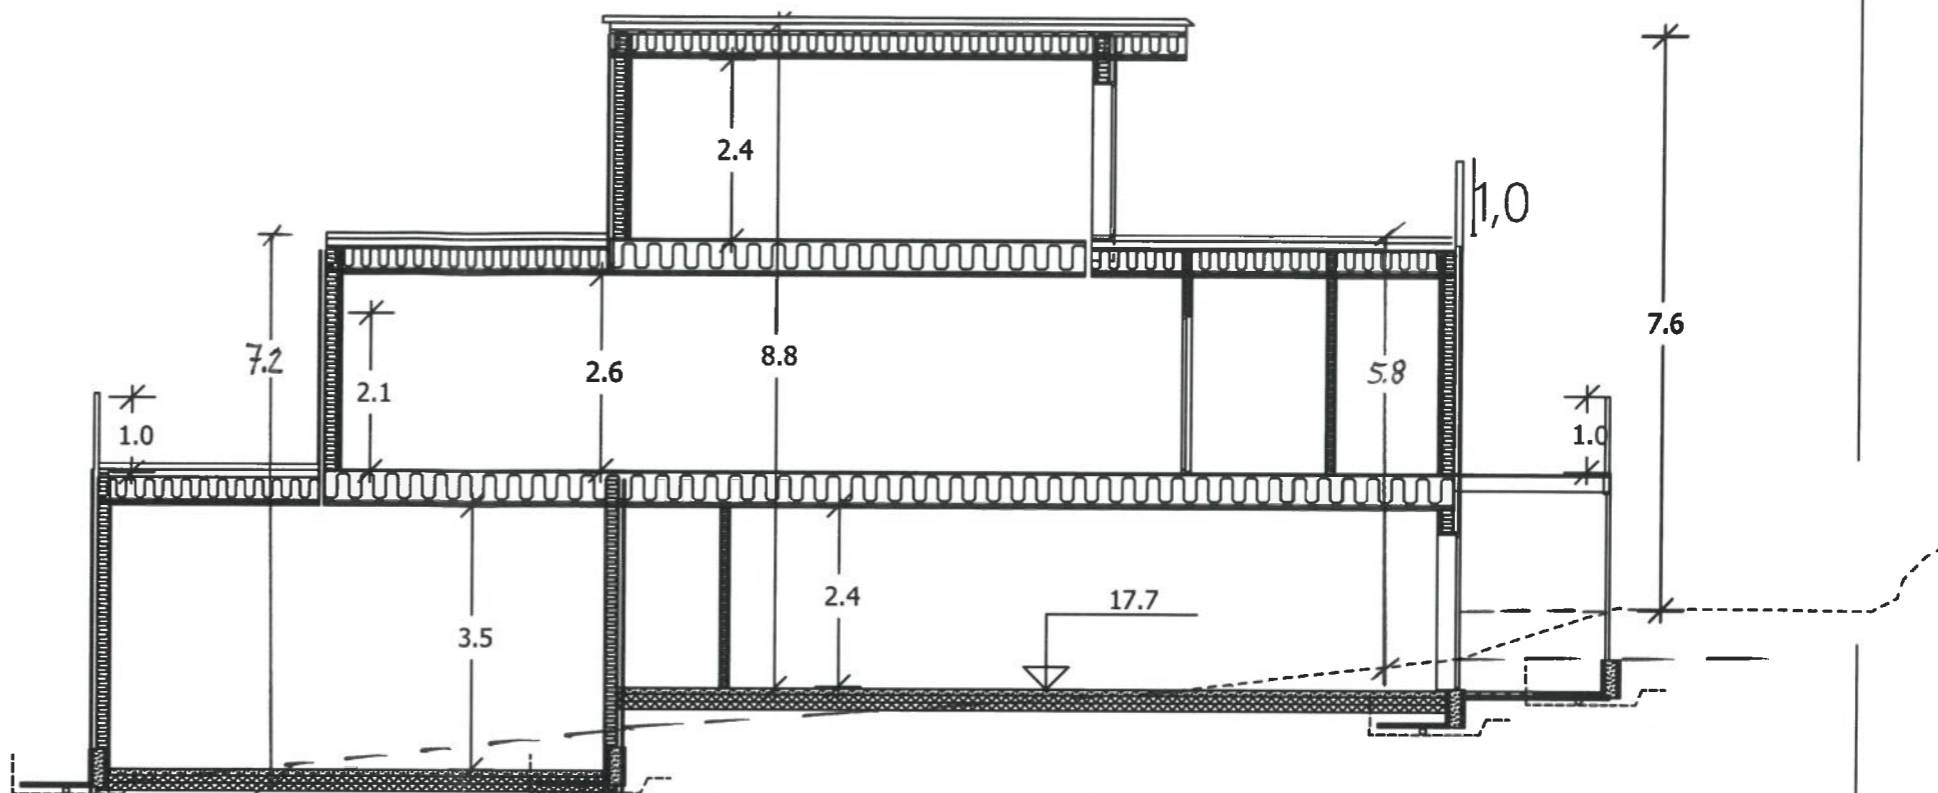

Snitt B-B



Tegningen er beskyttet iht. lov om opphavsrett til åndsverk mv.

Tiltakshaver: **Johnsson/Bauge**

Byggeplass: **Svevegen 20**

Kommune: **Karmøy**

Gnr.: 140 Bnr: 193 Mål: 1 : 100

Snitt A - A og B - B



Dato:

Teqn:

Prosjekt nr.: **E1**

Teqn.nr.: **504**

Johnsson- Bauge Enebolig