


HOH.

Målestokk 1:500/1:200

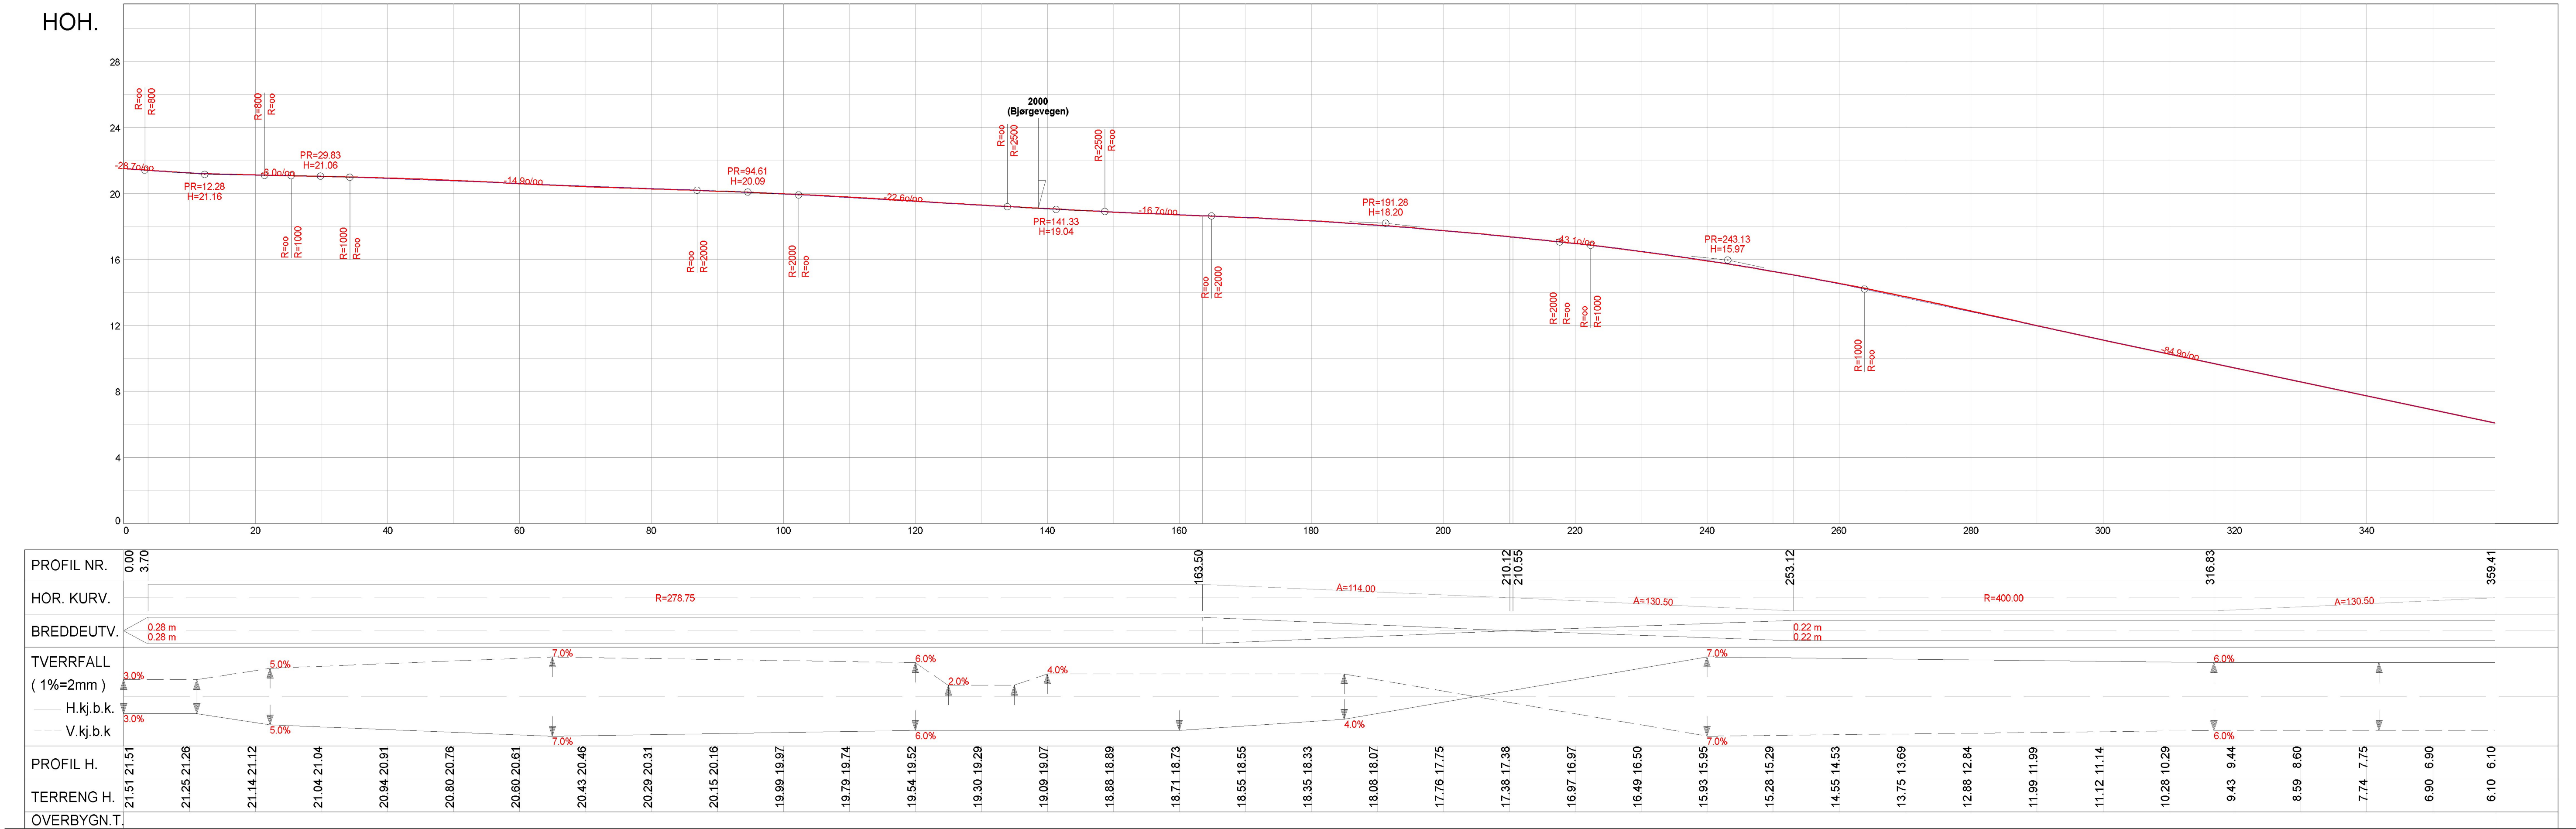

- Kjøreveg
- Portau
- Annen veggrunn - tekniske anlegg
- Holdeplass/plattform
- Lekur/plattform
- Parkering
- Slutningsutslag
- Regulert senterlinje
- Frisikling
- Regulert kant kjørebane
- Regulert sløyk skjerm
- Lekur
- 13cm vis kantstein
- 18cm vis kantstein
- Overgang mellom 13cm til 18cm vis kantstein

RH Oppmåling
Vår kompetanse - din sikkerhet

Dato
22/09/2021

Konstr./tegnet
EUREF89 - SONE 32

Godkjent
NN 2000 høyder

Målestokk
1:500, 1:200

Tegningsformat:A1

Plan og profil
Fv4808 Storasundvegen


Erstattet av:

C001


Henvising:

Beregning:

HOH.

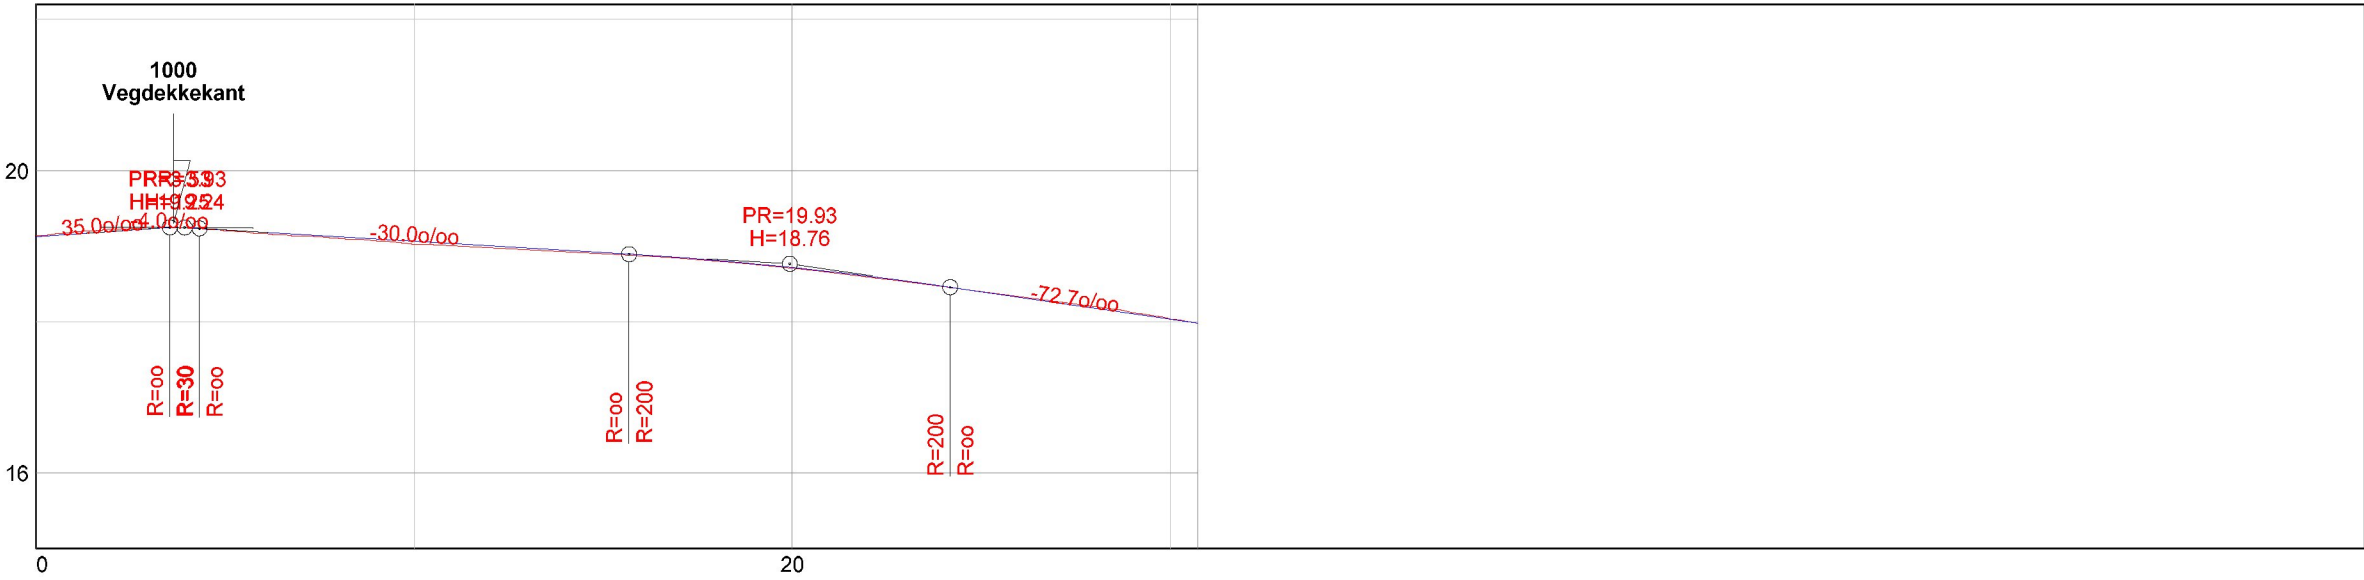

PROFIL NR.	0.00
TERRENG H.	19.14 19.02 18.70 18.03 17.98

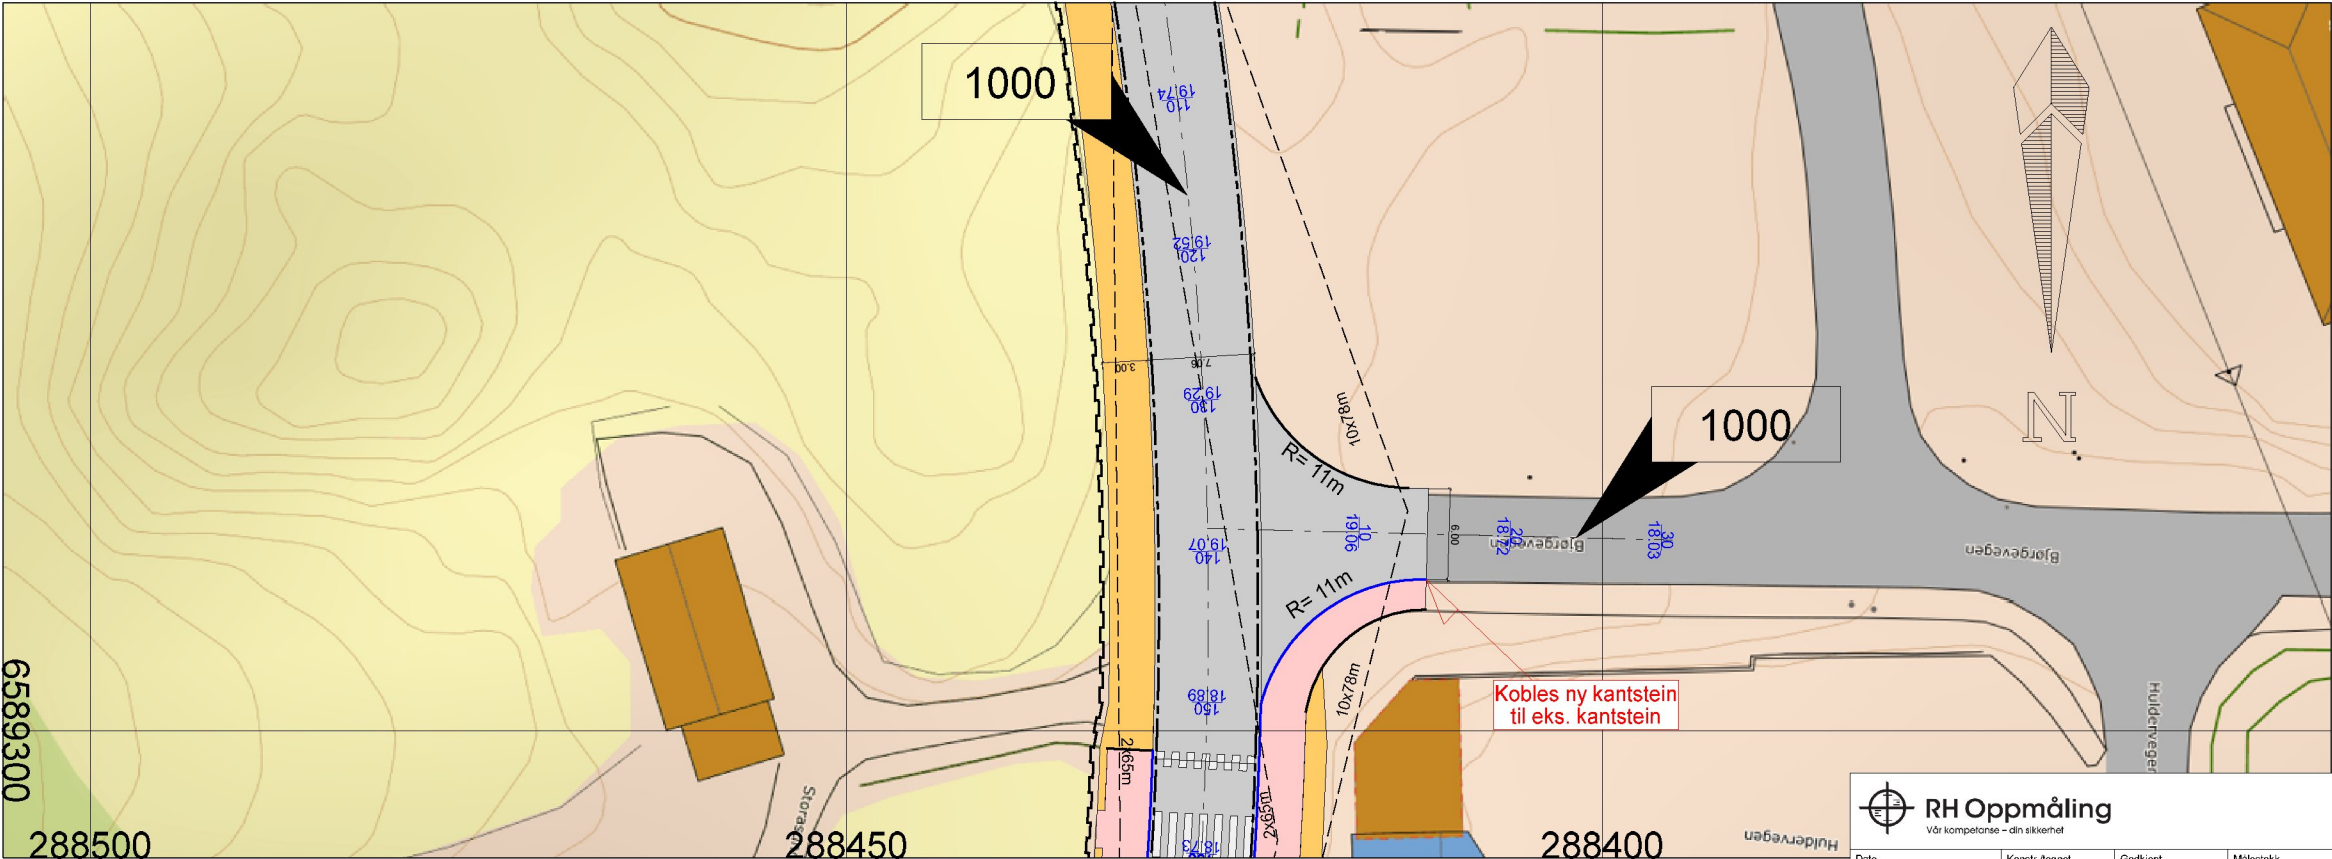

Kjøreveg	Regulert kant hjørnebåre
Fortau	Regulert støysekkem
Åsen veggrunn - tekniske anlegg	Leskur
Holdeplass/plattform	13cm vis kantstein
Leskur/plattformtak	18cm vis kantstein
Parkering	Overgang mellom 13cm til 18cm vis kantstein
Skråningsutlag	
Regulert sentertlinje	
Fraktille	


RH Oppmåling
Vår kompetanse - din sikkerhet

Dato	26/05/2021	Konstr./tegnet	Godkjent	Målestokk	1:200, 1:100
EUREF89 - SONE 32		NN 2000 høyder			
Plan og profil Fv4808 Storasundvegen					
Hervising:		Beregning:			


Tegningsformat: A3

Erstatning for: Erstattet av:


D001

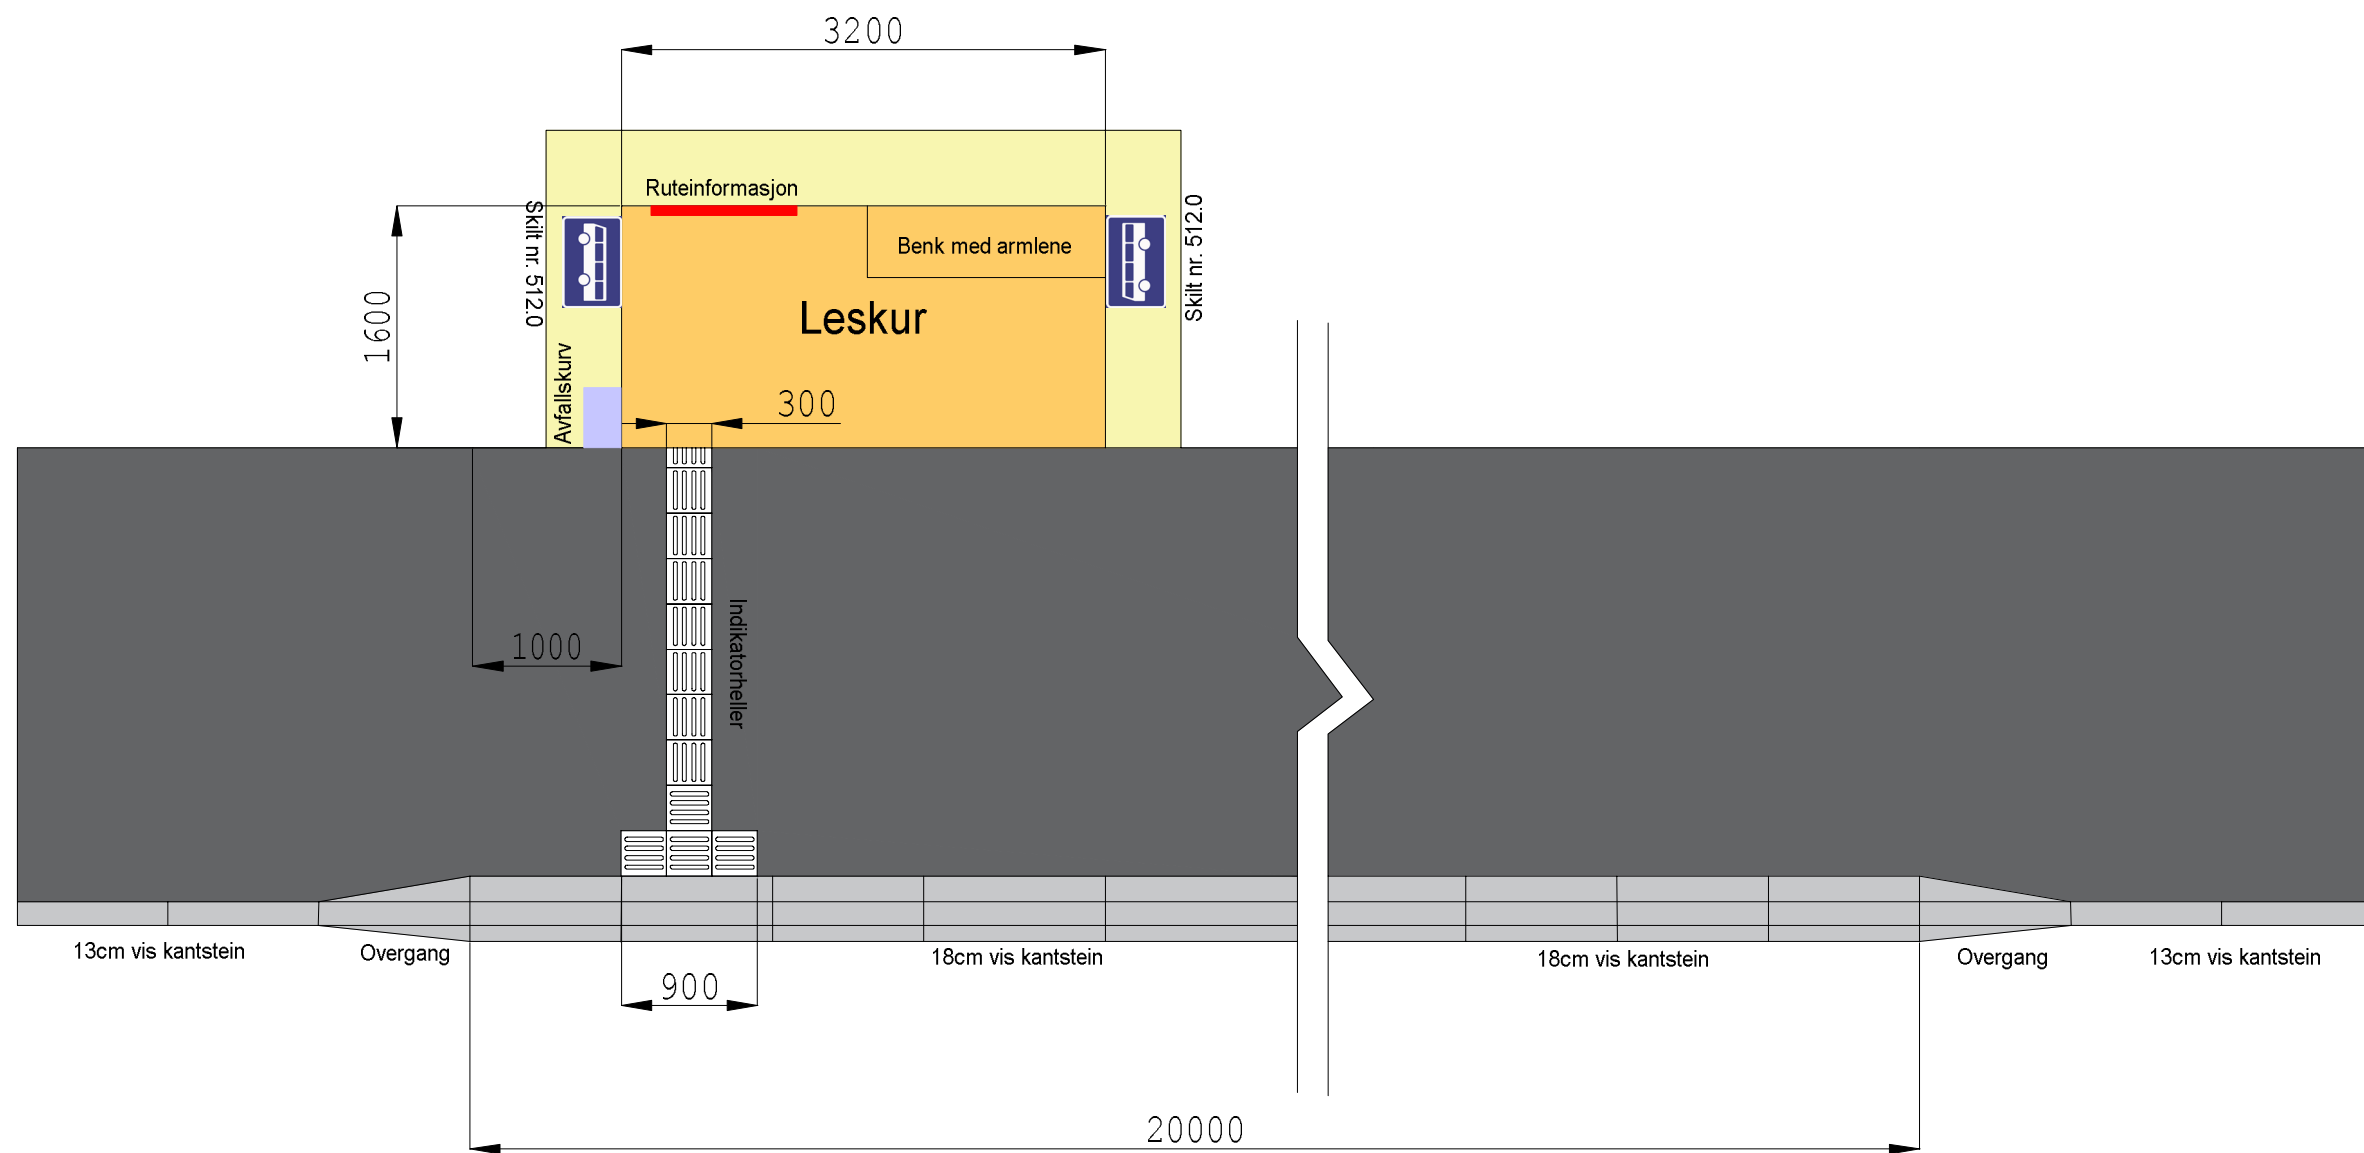


RH Oppmåling Vår kompetanse – din sikkerhet					
Dato	27/09/2021	Konstr./tegnet	Godkjent	Målestokk	Tegningsformat: A3
EUREF89 - SONE 32		NN 2000 høyder			
Busslomme				Erstatning for:	Erstattet av:
Fv4808 Storasundvegen					
E001					
Henvisning:			Beregning:		

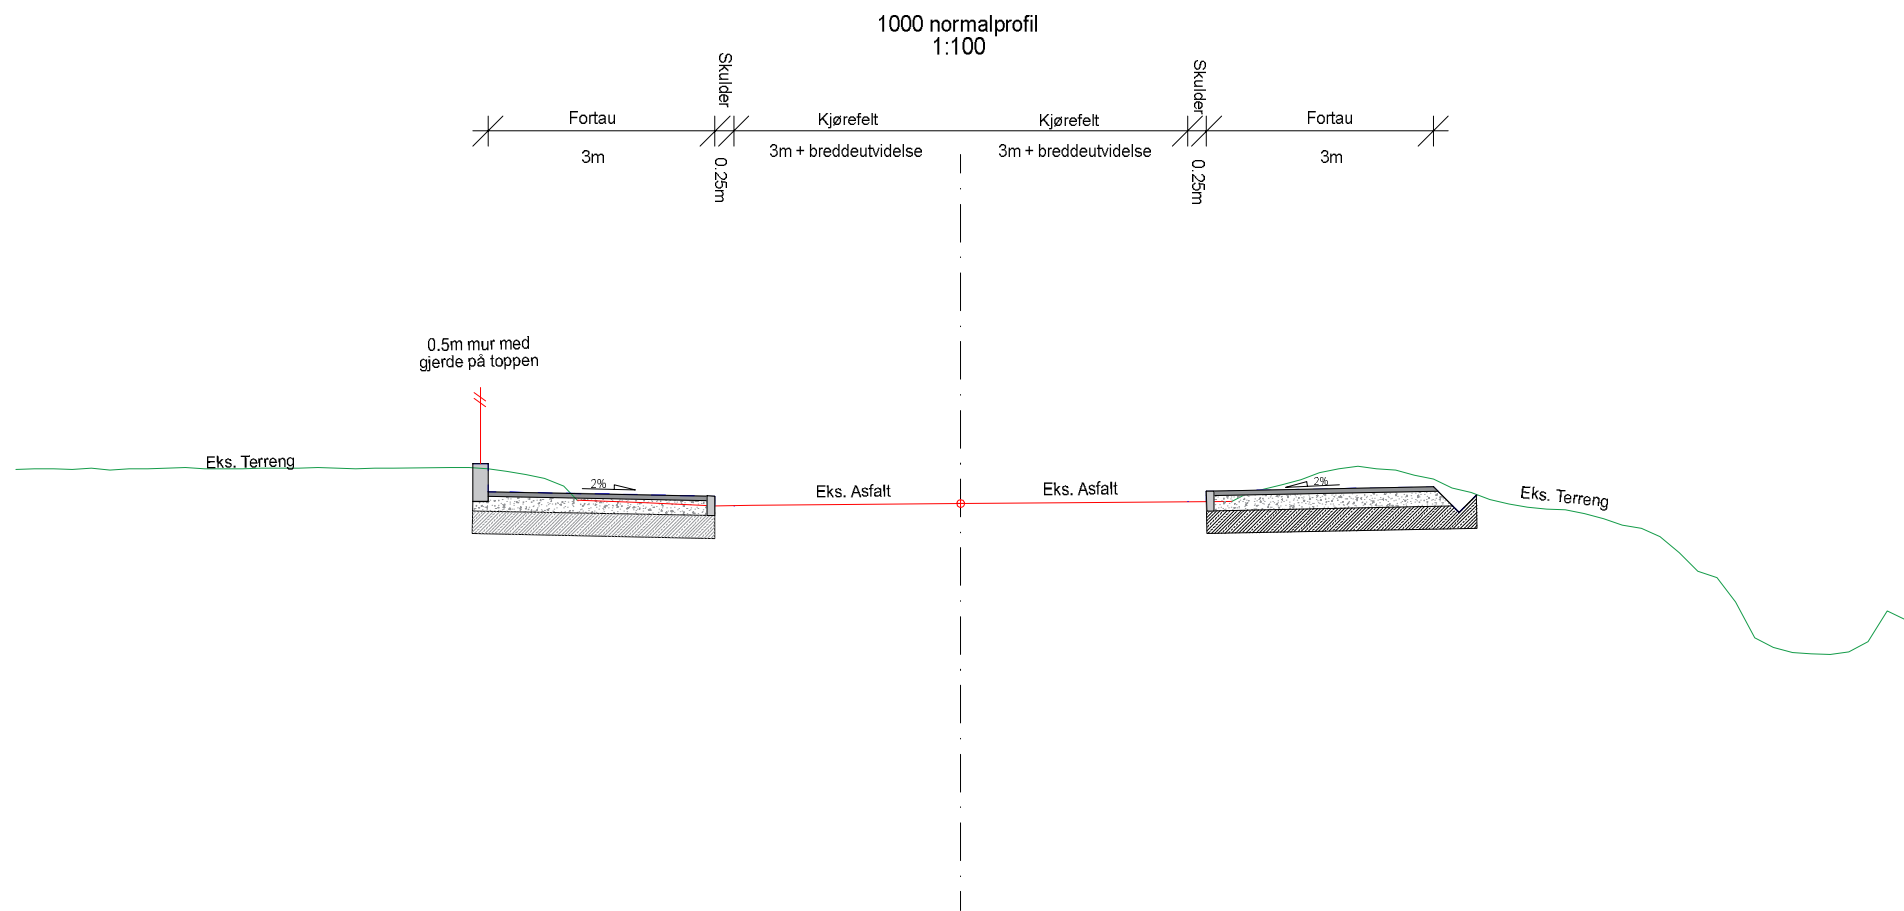


Fortau overbygning

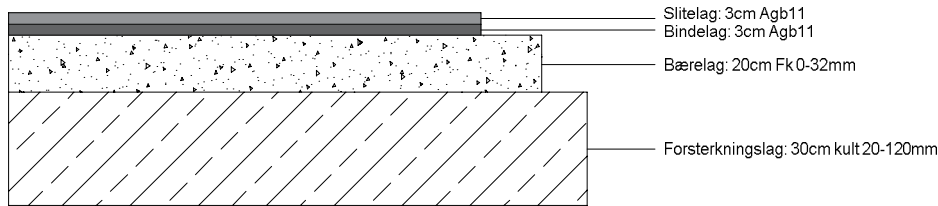


 RH Oppmåling Vår kompetanse – din sikkerhet							
Dato: 27/09/2021		Konstr./Tegnet		Godkjent			
EUREF89 - SONE 32		NN 2000 høyder		Målestokk			
Tegningsformat: A3							
Normalprofil og overbygning Fv4808 Storasundvegen				Erstatning for:		Erstattet av:	
				F001			
Henvisning:				Beregning:			

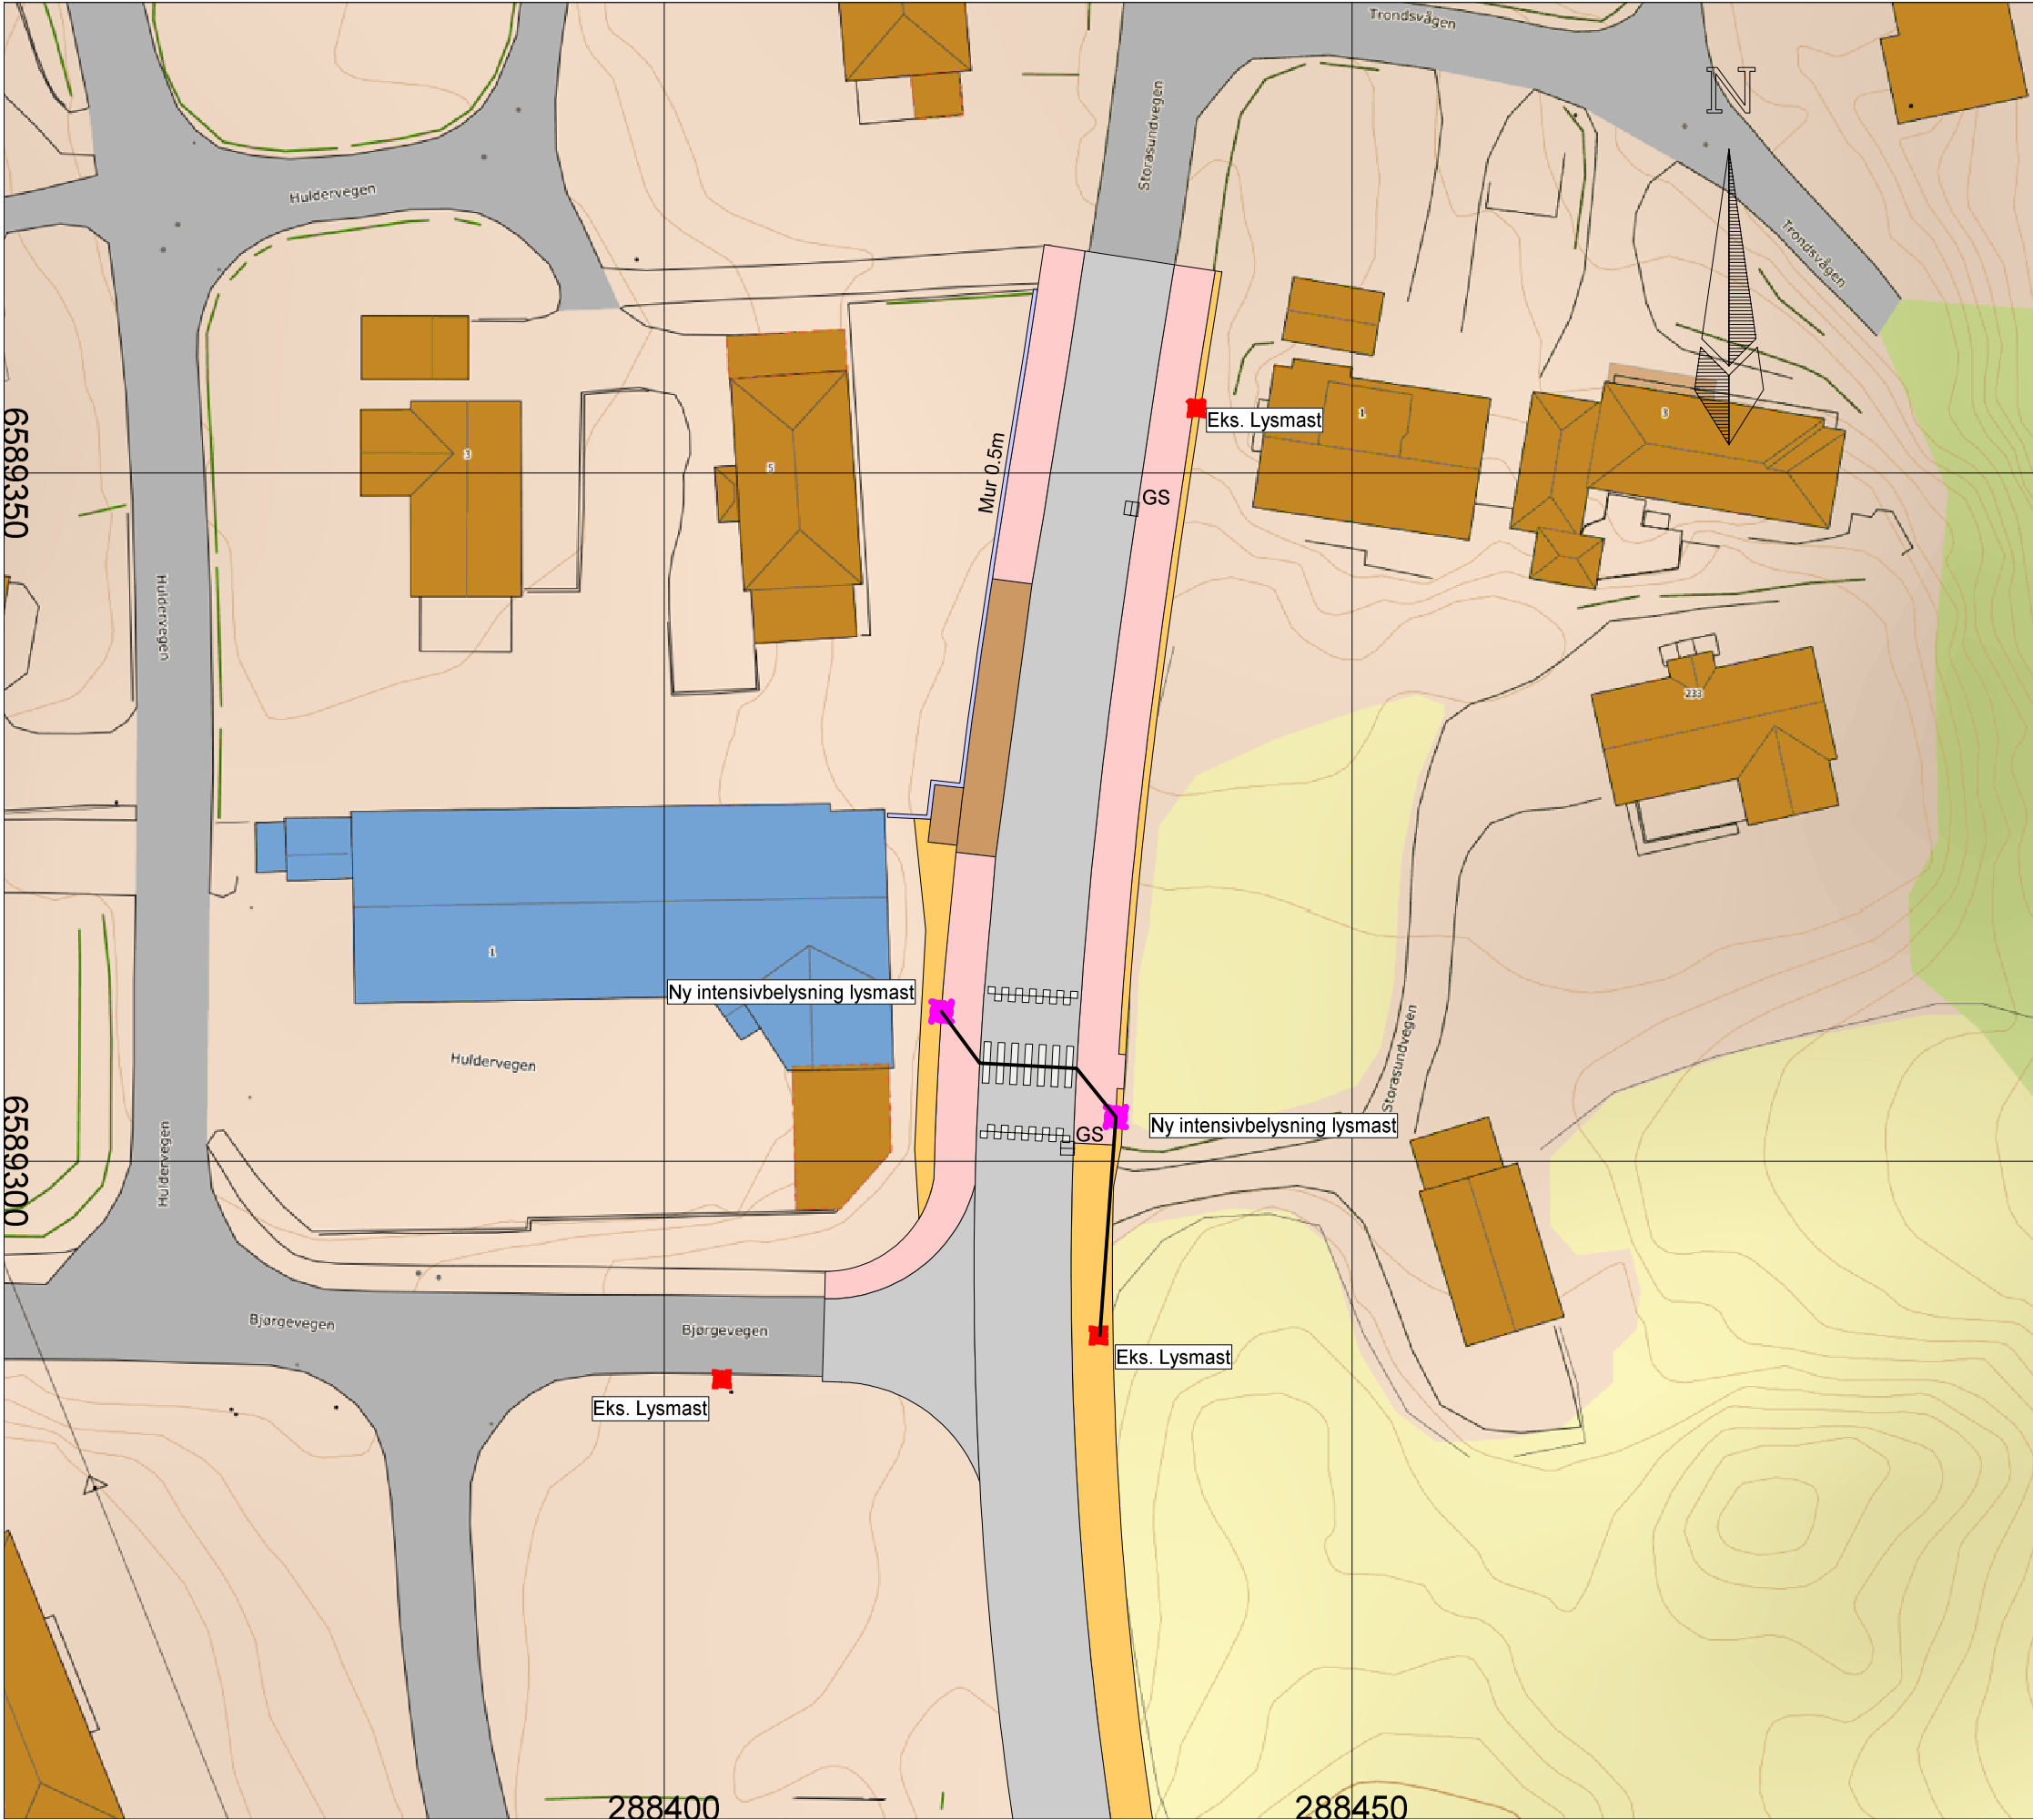


Prinsipp på intensivbelysning
Se tegning J04 for detaljer

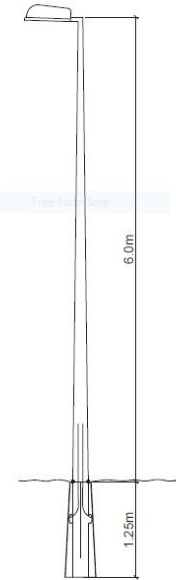

Generell grøft for trekkerør-lavspent og jording

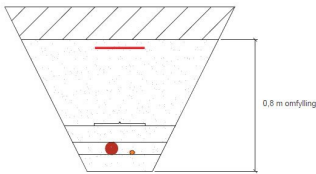


Generell grøft for trekkerør-lavspent, trekkerør for andre kabeletater og jording

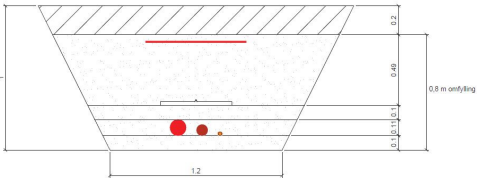


- Tegnforklaring
- Trekkerør lavspent (22 mm)
 - Trekkerør andre kabeletater (22 mm)
 - Jording
 - Kabelkabeler
 - Markingsplan




Dato	27/09/2021	Konstr./tegnet	Godkjent	Målestokk	Tegningsformat: A3	
EUREF89 - SONE 32			NN 2000 høyder			
Intensivbelysning av gangfelt Fv4808 Storasundvegen					Erstatning for:	Erstattet av:
					I001	
Henvisning:			Beregning:			

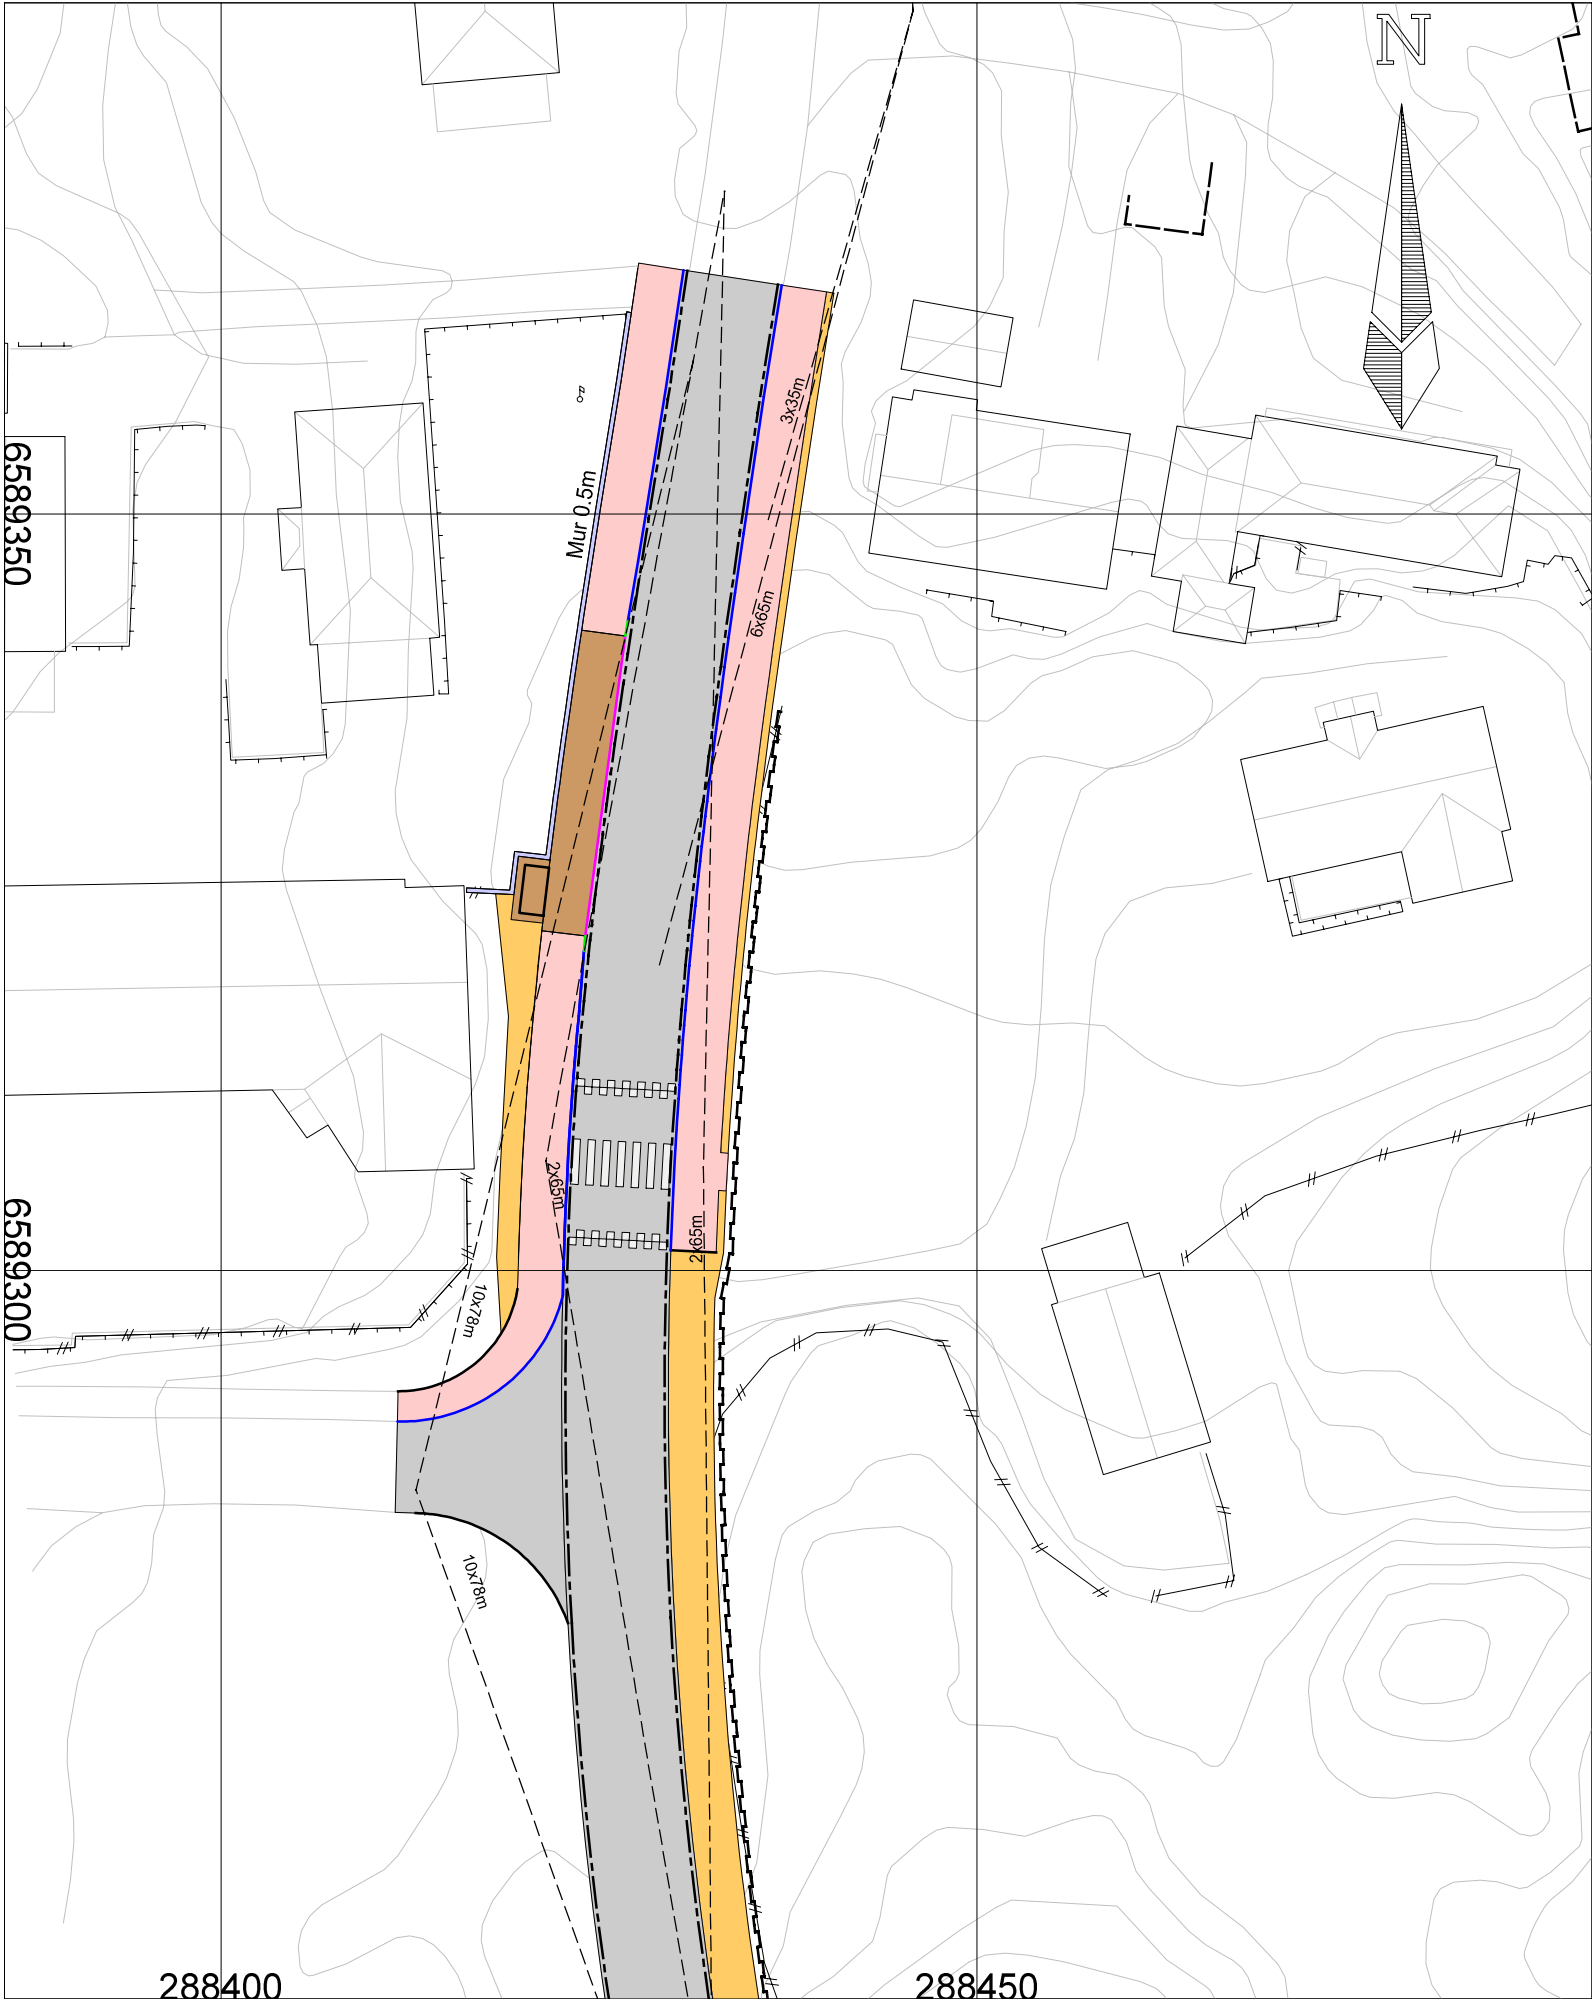


Detalje av kantstein

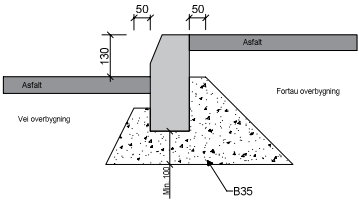

Prinsippsnitt av busslomme med profilkantstein, granitt

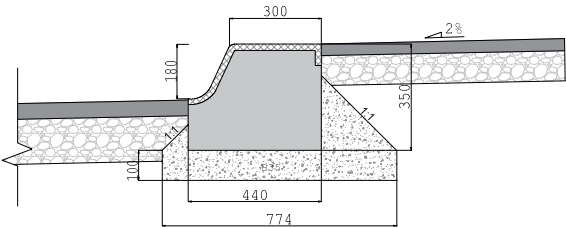

Overgang mellom 13cm vis kantstein til 18cm vis kantstein

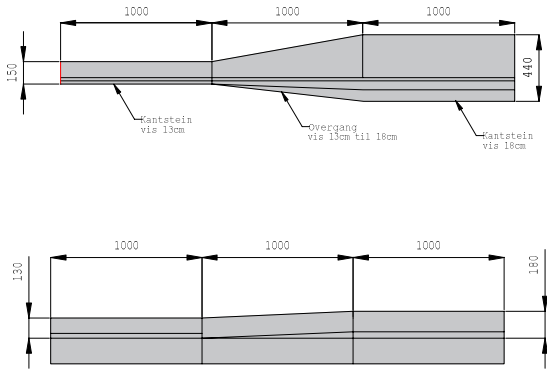


- Kjøreveg
- Fortau
- Annen vegggrunn - tekniske anlegg
- Holdelasse/plattform
- Parkering
- Sikringsnett
- Regulert senterlinje
- Fraktilinje
- Regulert kant kjørebane
- Regulert stasjonskjerm
- Leskur
- 13cm vis kantstein
- 18cm vis kantstein
- Overgang mellom 13cm til 18cm vis kantstein




Dato	27/09/2021	Konstr./tegnet	Godkjent	Målestokk	Tegningsformat:	
EUREF89 - SONE 32 NN 2000 høyder				1:500	Erstatning for:	Erstattet av:
Kantstein Fv4808 Storasundvegen					J001	
Henvisning:			Beregning:			


Modifisert sirkelhump ved fartsgrense 50 km/t

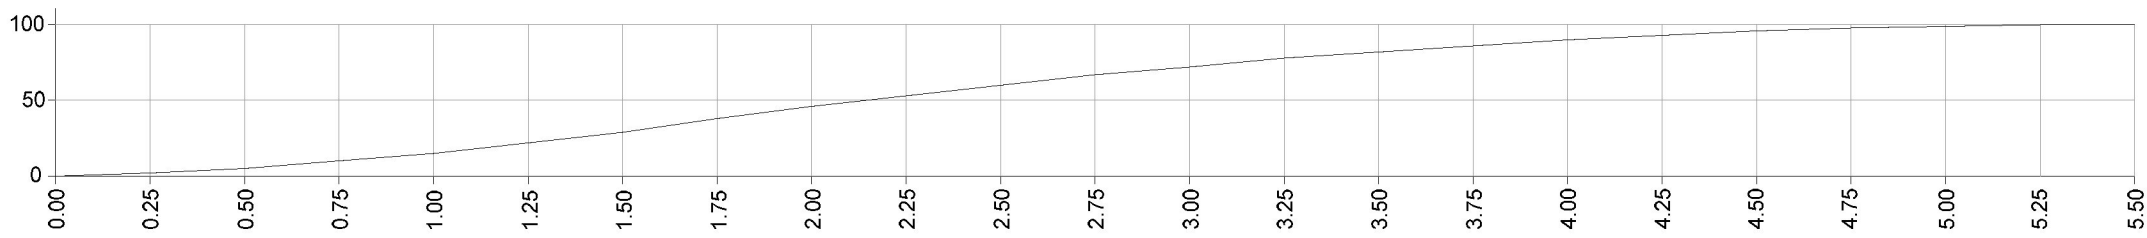

Humplengde (m)	0.00	0.25	0.50	0.75	1.00	1.25	1.50	1.75	2.00	2.25	2.50	2.75	3.00	3.25	3.50	3.75	4.00	4.25	4.50	4.75	5.00	5.25	5.50
Humphøyde (mm)	0	2	5	10	15	22	29	38	46	53	60	67	72	78	82	86	90	93	96	98	99	100	100
Pos. Toleranse (mm)	10	10	10	9	9	9	9	8	8	8	8	8	7	7	7	7	6	6	6	6	5	5	5
Neg. Toleranse (mm)	0	0	-1	-1	-2	-2	-3	-3	-4	-4	-5	-5	-5	-6	-6	-7	-7	-8	-8	-9	-9	-10	-10

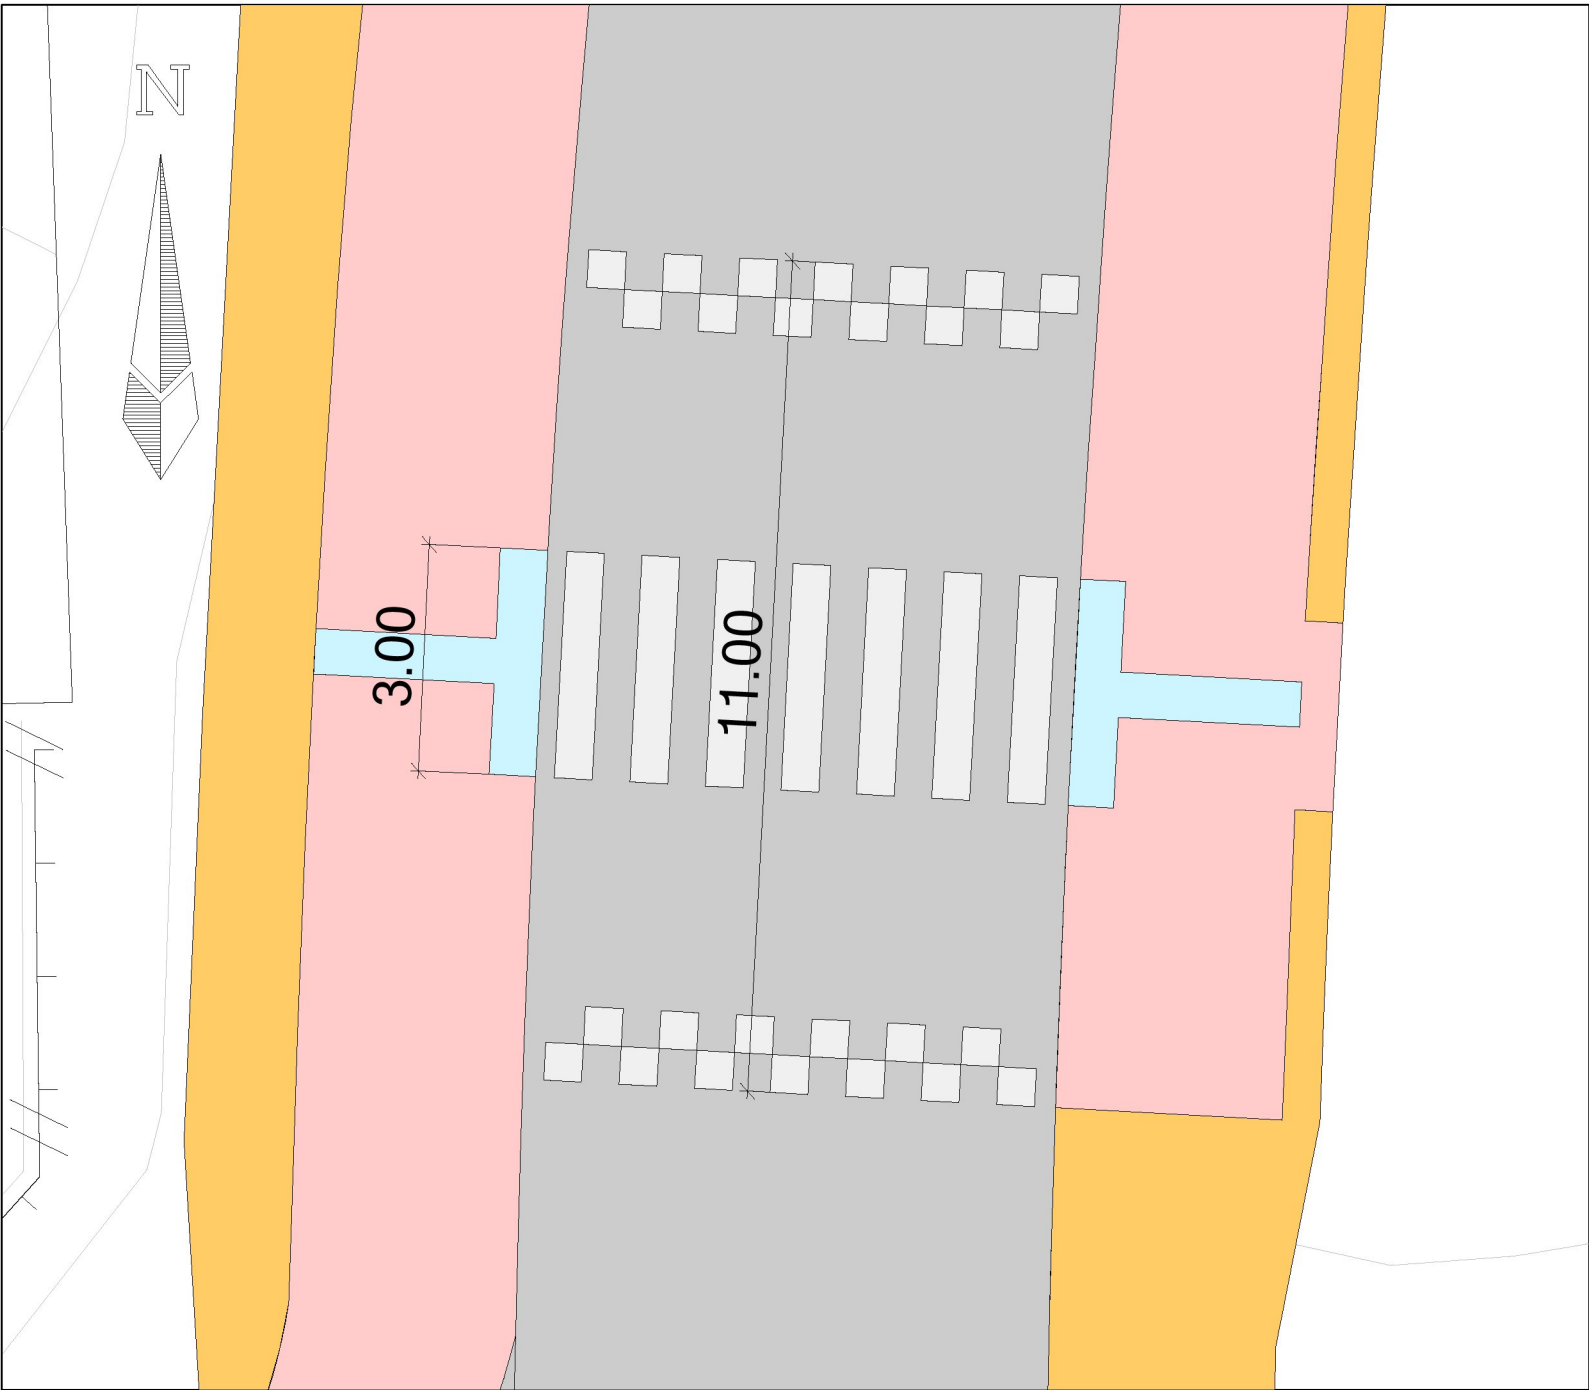

Detalje av indikatorheller

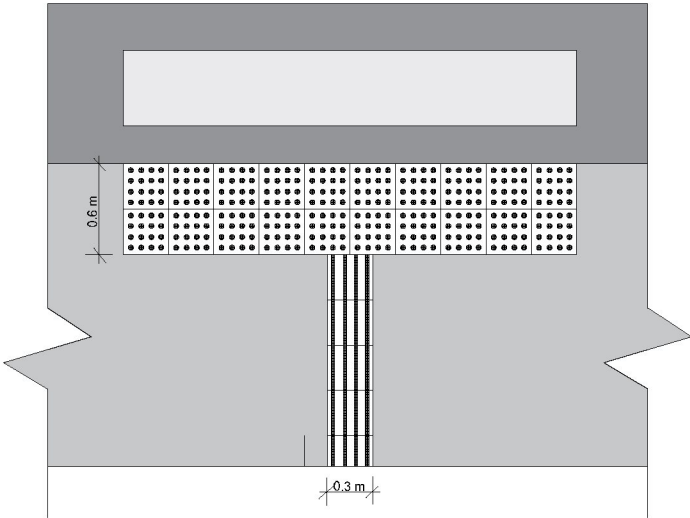

Dato	30/09/2021	Konstr./tegnet	Godkjert	Målestokk	1:100	Tegningsformat: A3	
EUREF89 - SONE 32 NN 2000 høyder						Erstatning for:	Erstatet av:
Gangfelt og fartshump Fv4808 Storasundvegen						J002	
Henvising:				Beregning:			



Posisjonsnr.	Symbol	Skiltnummer	Størrelse	Folie	Antall	Merknad
①		366			1	Eks. Tosidig skilt
		368				
②		366			1	Eks. Tosidig skilt
		368				
③		729			1	Eks. Skilt
④		202			1	Eks. Skilt
⑤		713			1	Eks. Skilt
		713			1	Eks. Skilt
⑥		729			1	Eks. Skilt
⑦		729			1	Eks. Skilt
⑧		202			1	Eks. Skilt
⑨		109	LS	Klasse 2	1	Ny skilt
⑩		808.121	LS	Klasse 2	1	Ny skilt
⑪		109	LS	Klasse 2	1	Ny skilt
⑫		808.121	LS	Klasse 2	1	Ny skilt
⑬		516.H	LS	Klasse 3	2	Ny tosidig skilt (en side 516.H andre side 516.V)
⑭		516.V	LS	Klasse 3	2	

Posisjon	Linjetype	Symbol	Mål i meter			Farge
			A	B	C	
①	1012.1 Kantlinje				0.1	Hvit
②	1012.2 Kantlinje		2	2	0.1	Hvit
③	1027 Fartshump		0.5	0.5	0.5	Hvit
④	1024 Gangfelt		0.5	0.5	3	Hvit
⑤	1002 Varsellinje		3	1	0.1	Gul
⑥	1022 Vikelinje		0.5	0.5	0.6	Hvit
⑦	1022 Vikelinje				1.6	Hvit

Dato27/09/2021Korst./Årsnet1000Kortkvalitet1:500


EUREF89 - SONE 32NN 2000 høyder

SkiltplanFv4808 Storasundvegen


Erstatning avErstatning av

Tegningsformat: A2


L001

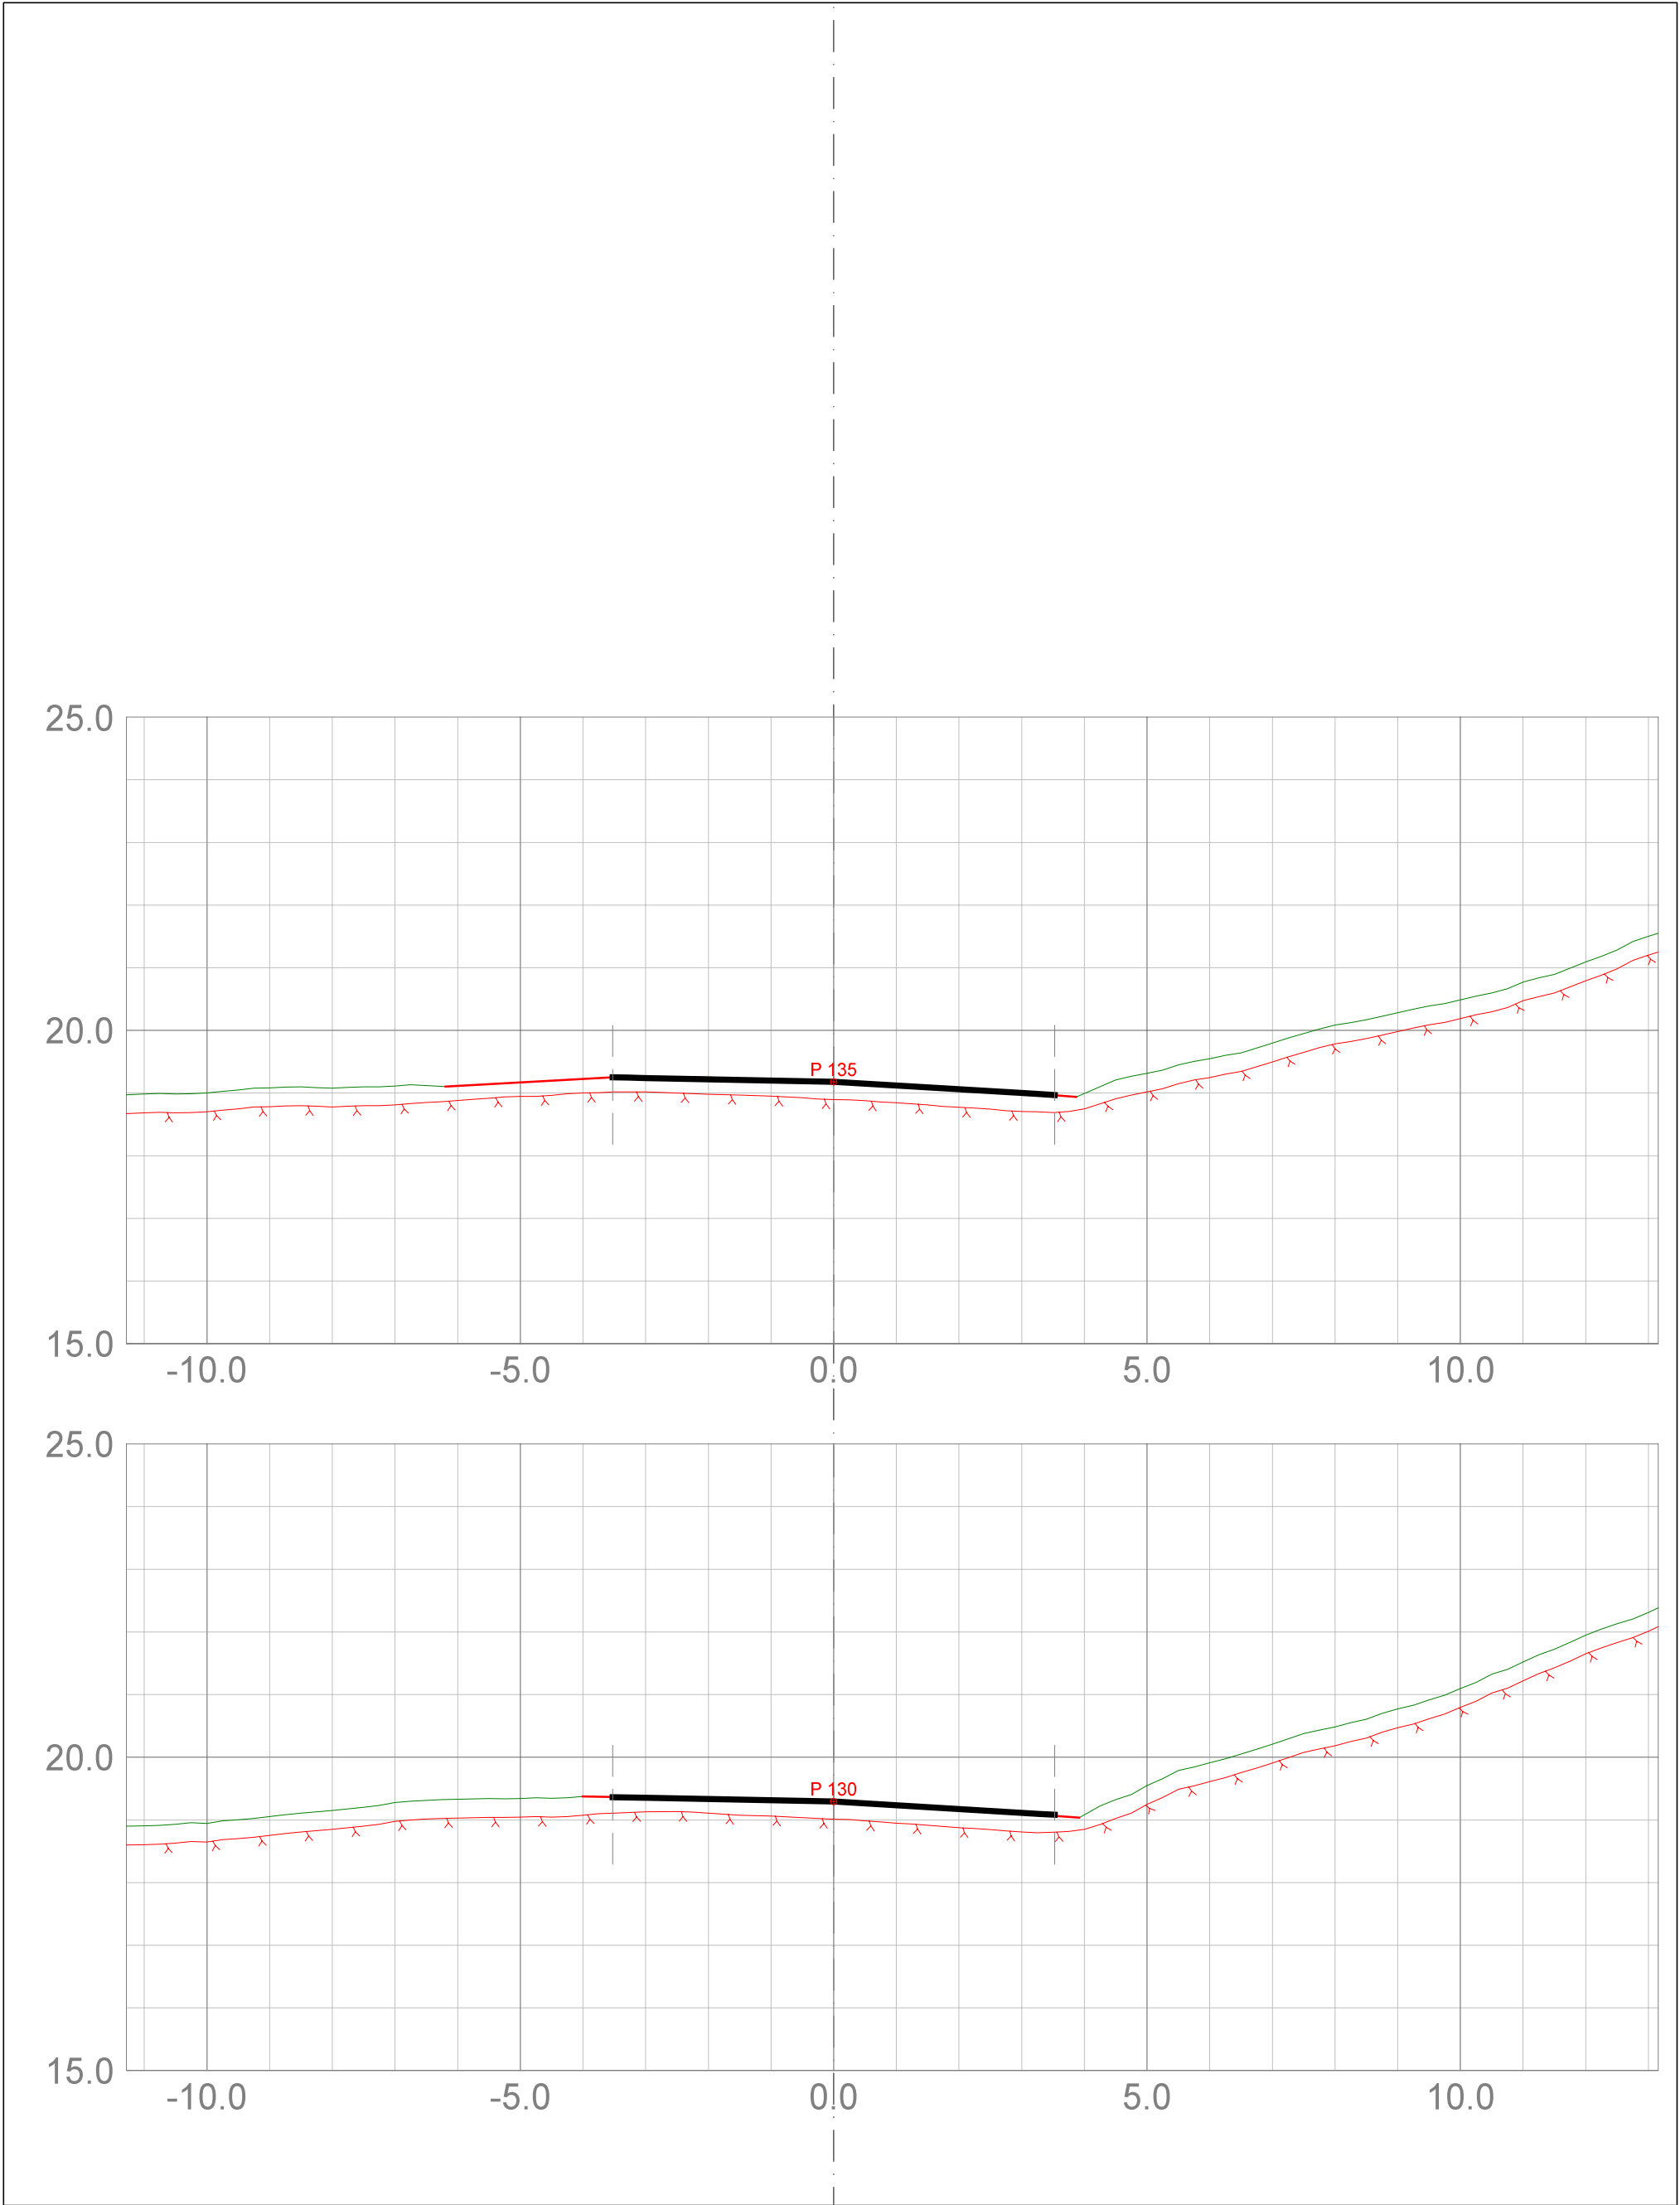


Tegningsformat: A3			 RH Oppmåling Vår kompetanse – din sikkerhet		1000 tverrprofiler Fv4808 Storasundvegen	
DATO:	TEGNET:	MÅLESTOKK:	TEGN.NR.:		VEG: 1000 SIDE: 1	
27/09/2021		1:100	U001			

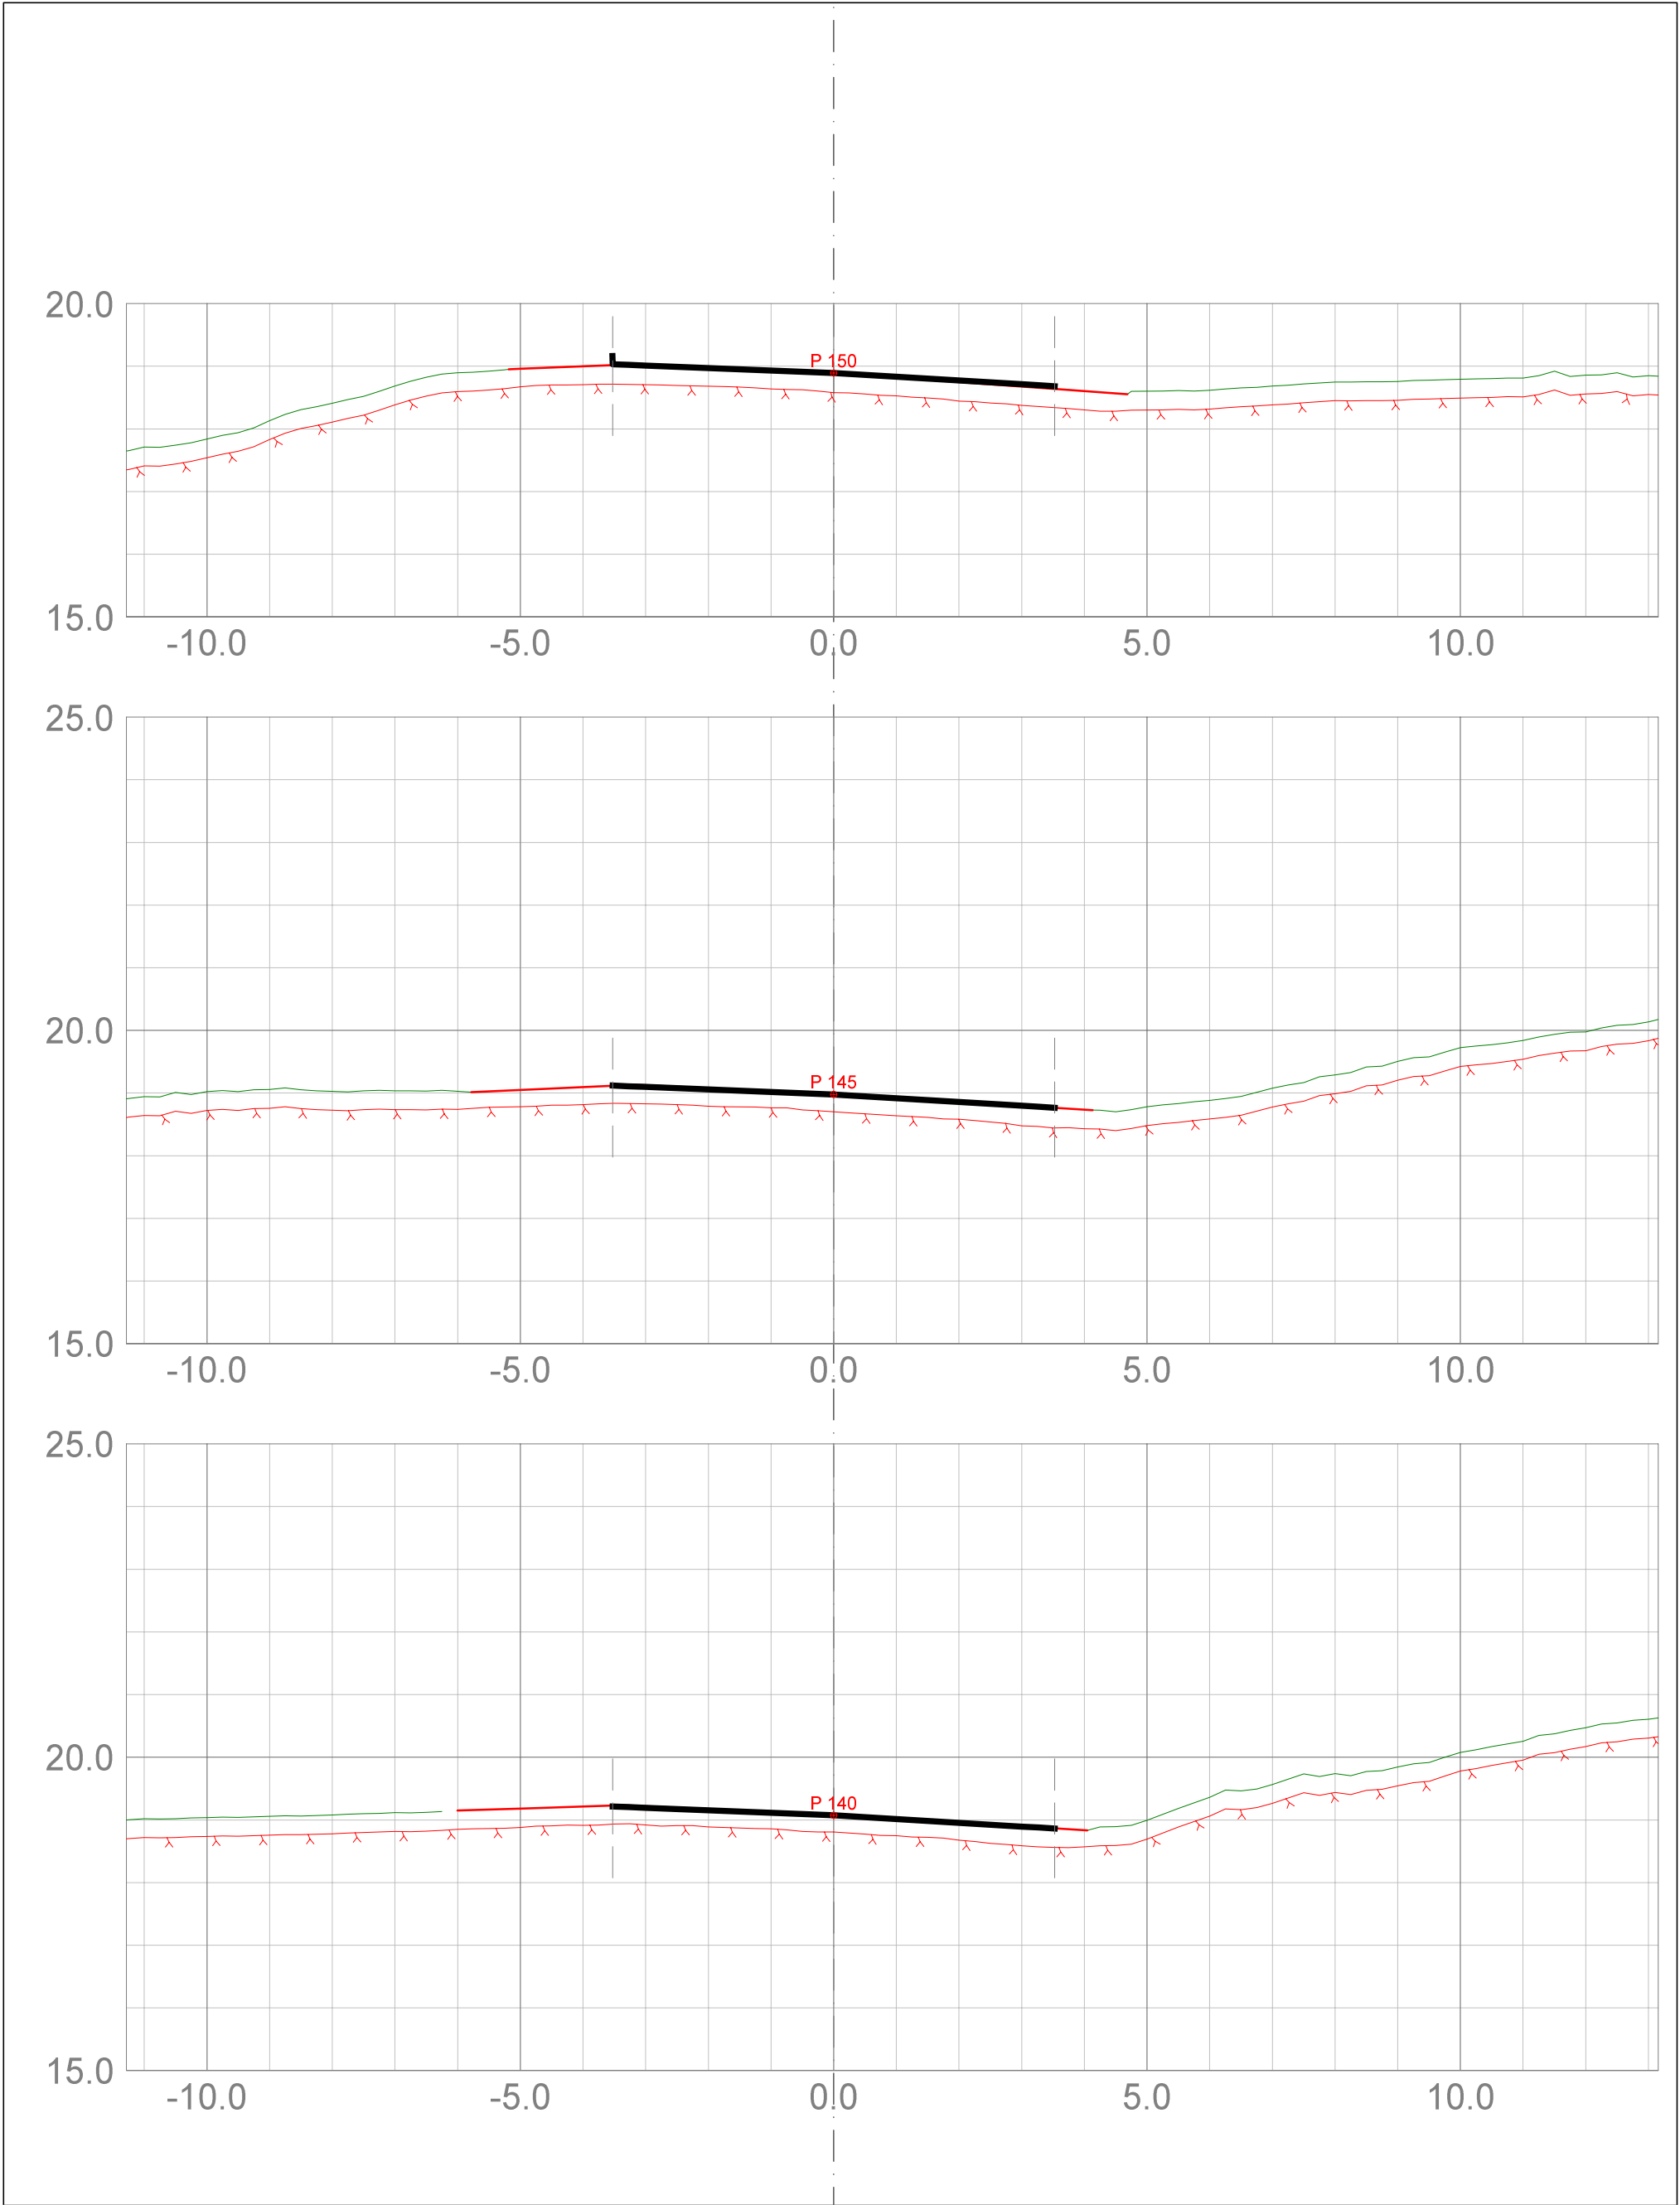


Tegningsformat: A3			 RH Oppmåling Vår kompetanse – din sikkerhet		1000 tverrprofiler Fv4808 Storasundvegen	
DATO:	TEGNET:	MÅLESTOKK:	TEGN.NR.:		VEG: 1000 SIDE: 2	
27/09/2021		1:100	U001			

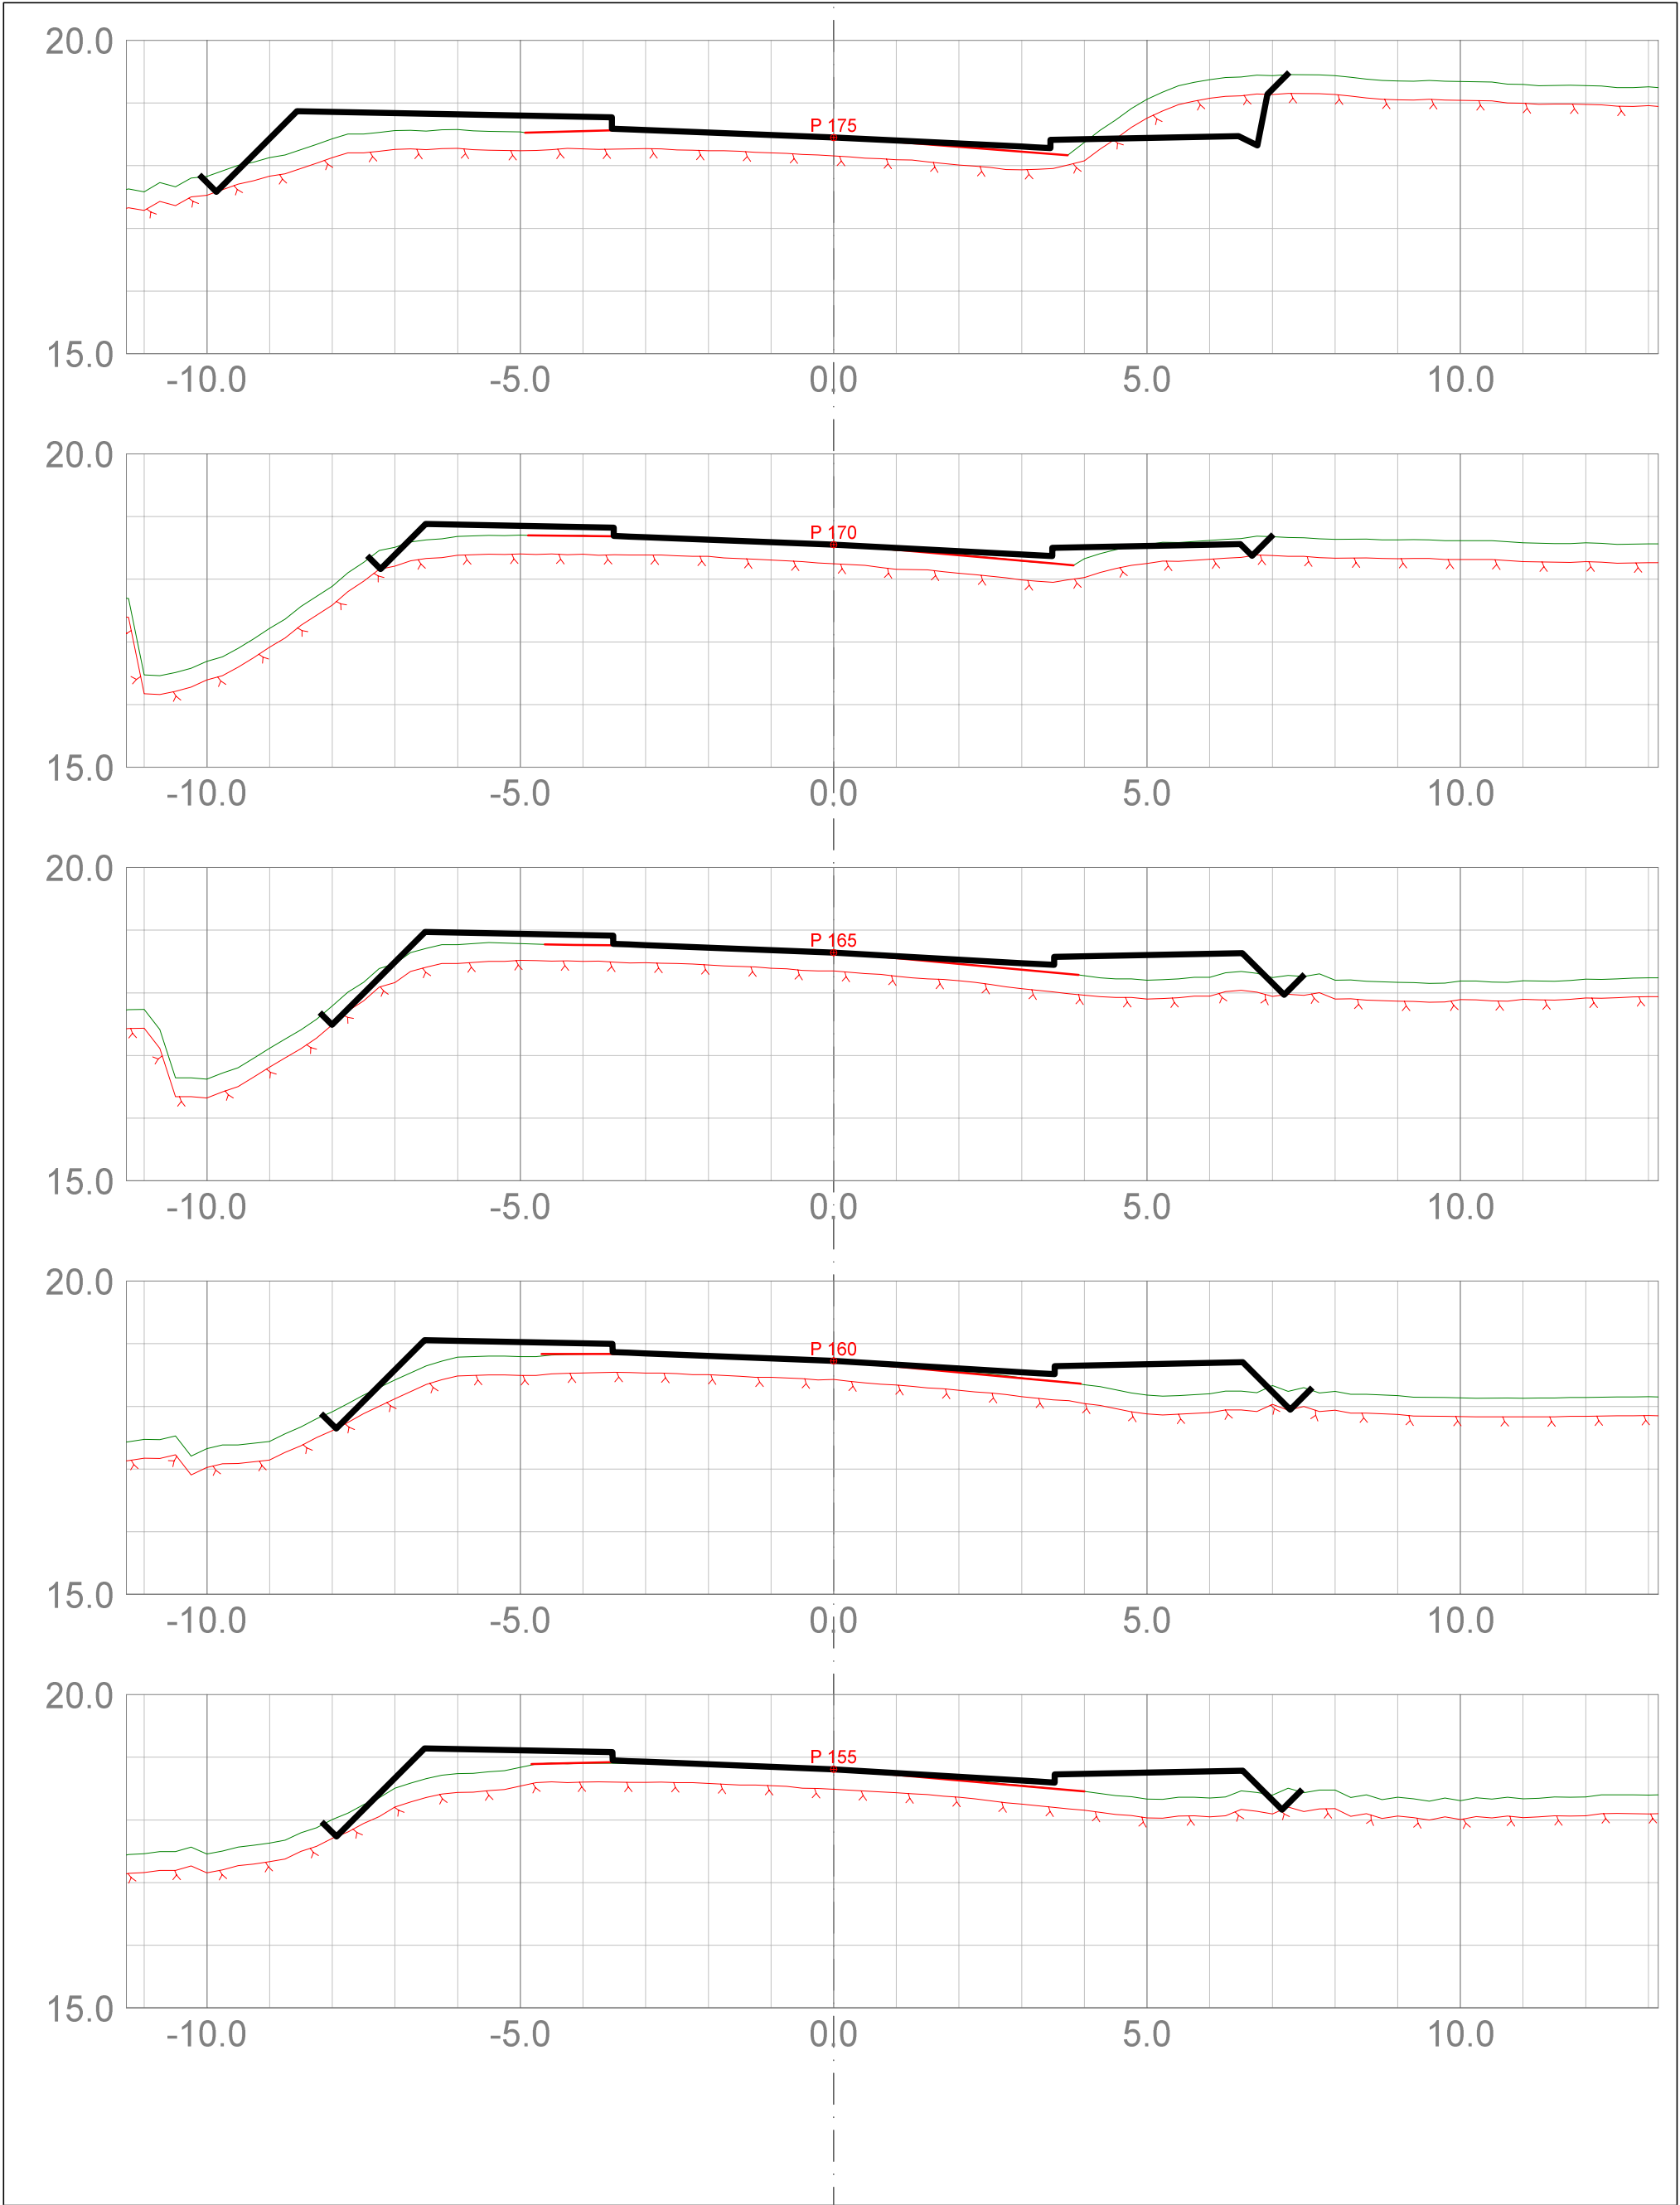


Tegningsformat: A3			 RH Oppmåling Vår kompetanse – din sikkerhet		1000 tverrprofiler Fv4808 Storasundvegen	
DATO:	TEGNET:	MÅLESTOKK:			TEGN.NR.:	
27/09/2021		1:100			U001	
					VEG: 1000	SIDE: 3

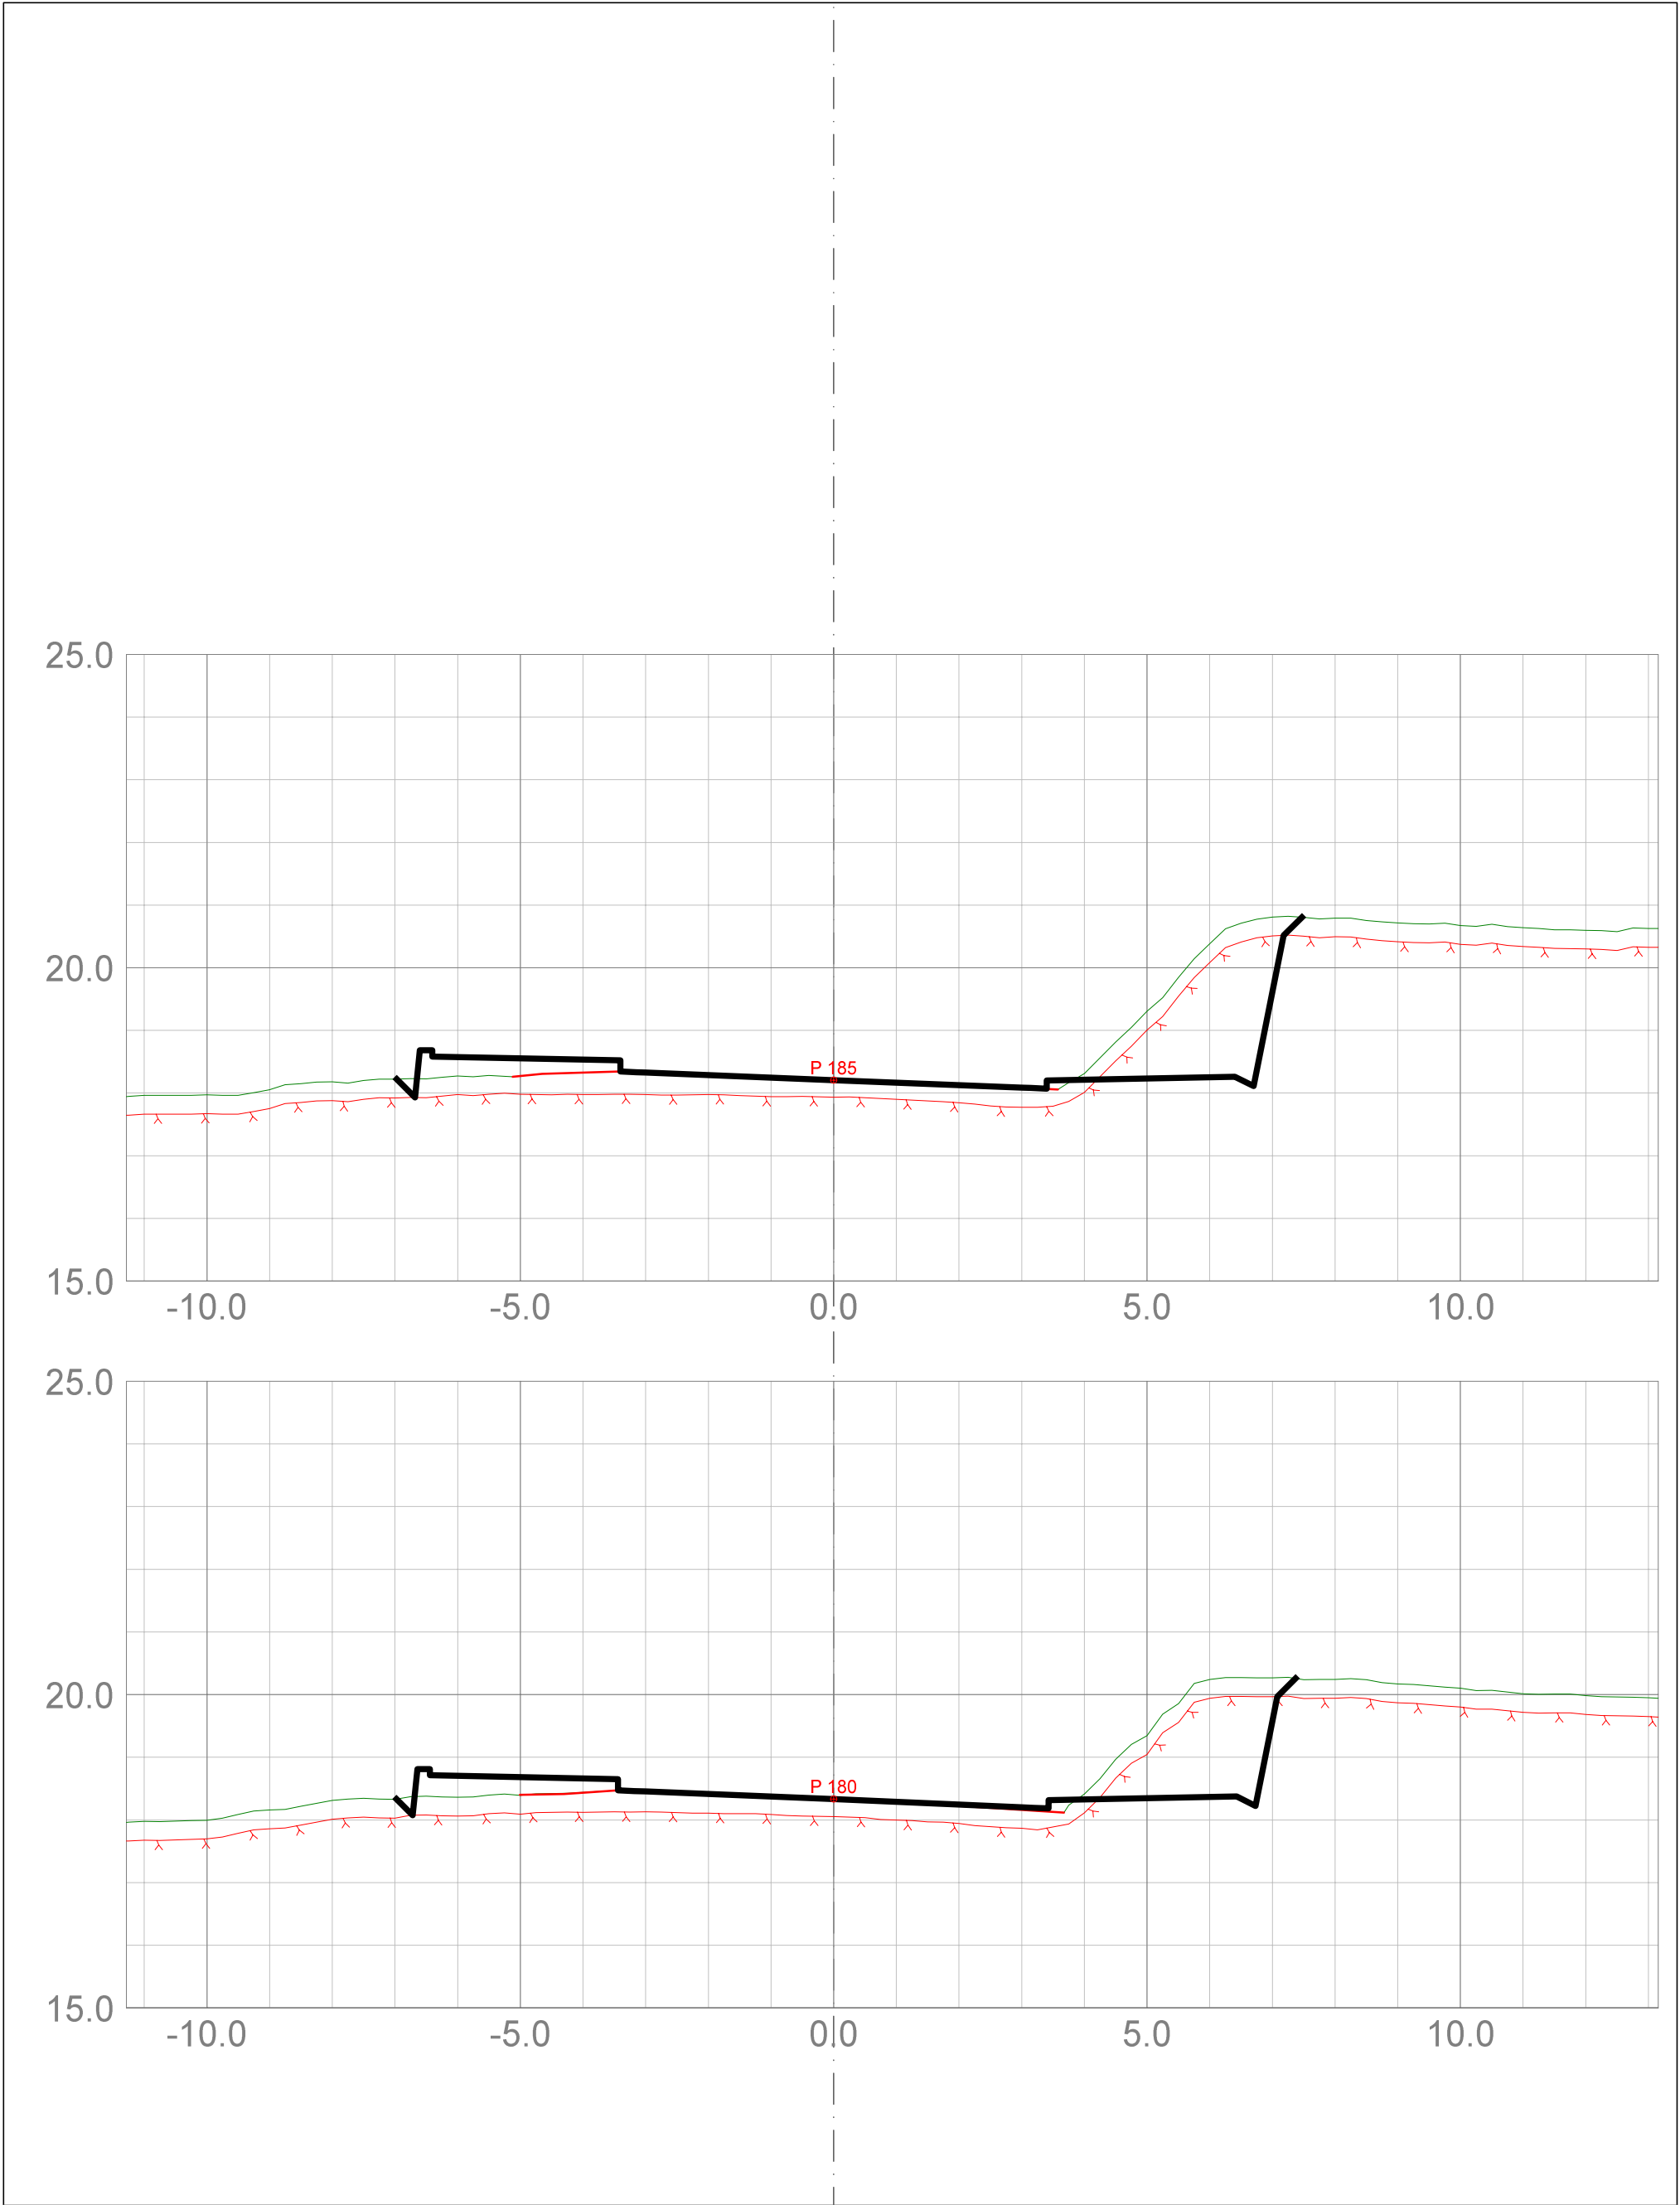

Tegningsformat: A3			 RH Oppmåling Vår kompetanse – din sikkerhet	1000 tverrprofiler Fv4808 Storasundvegen	
DATO:	TEGNET:	MÅLESTOKK:			
27/09/2021		1:100	TEGN.NR.: U001	VEG: 1000	SIDE: 4

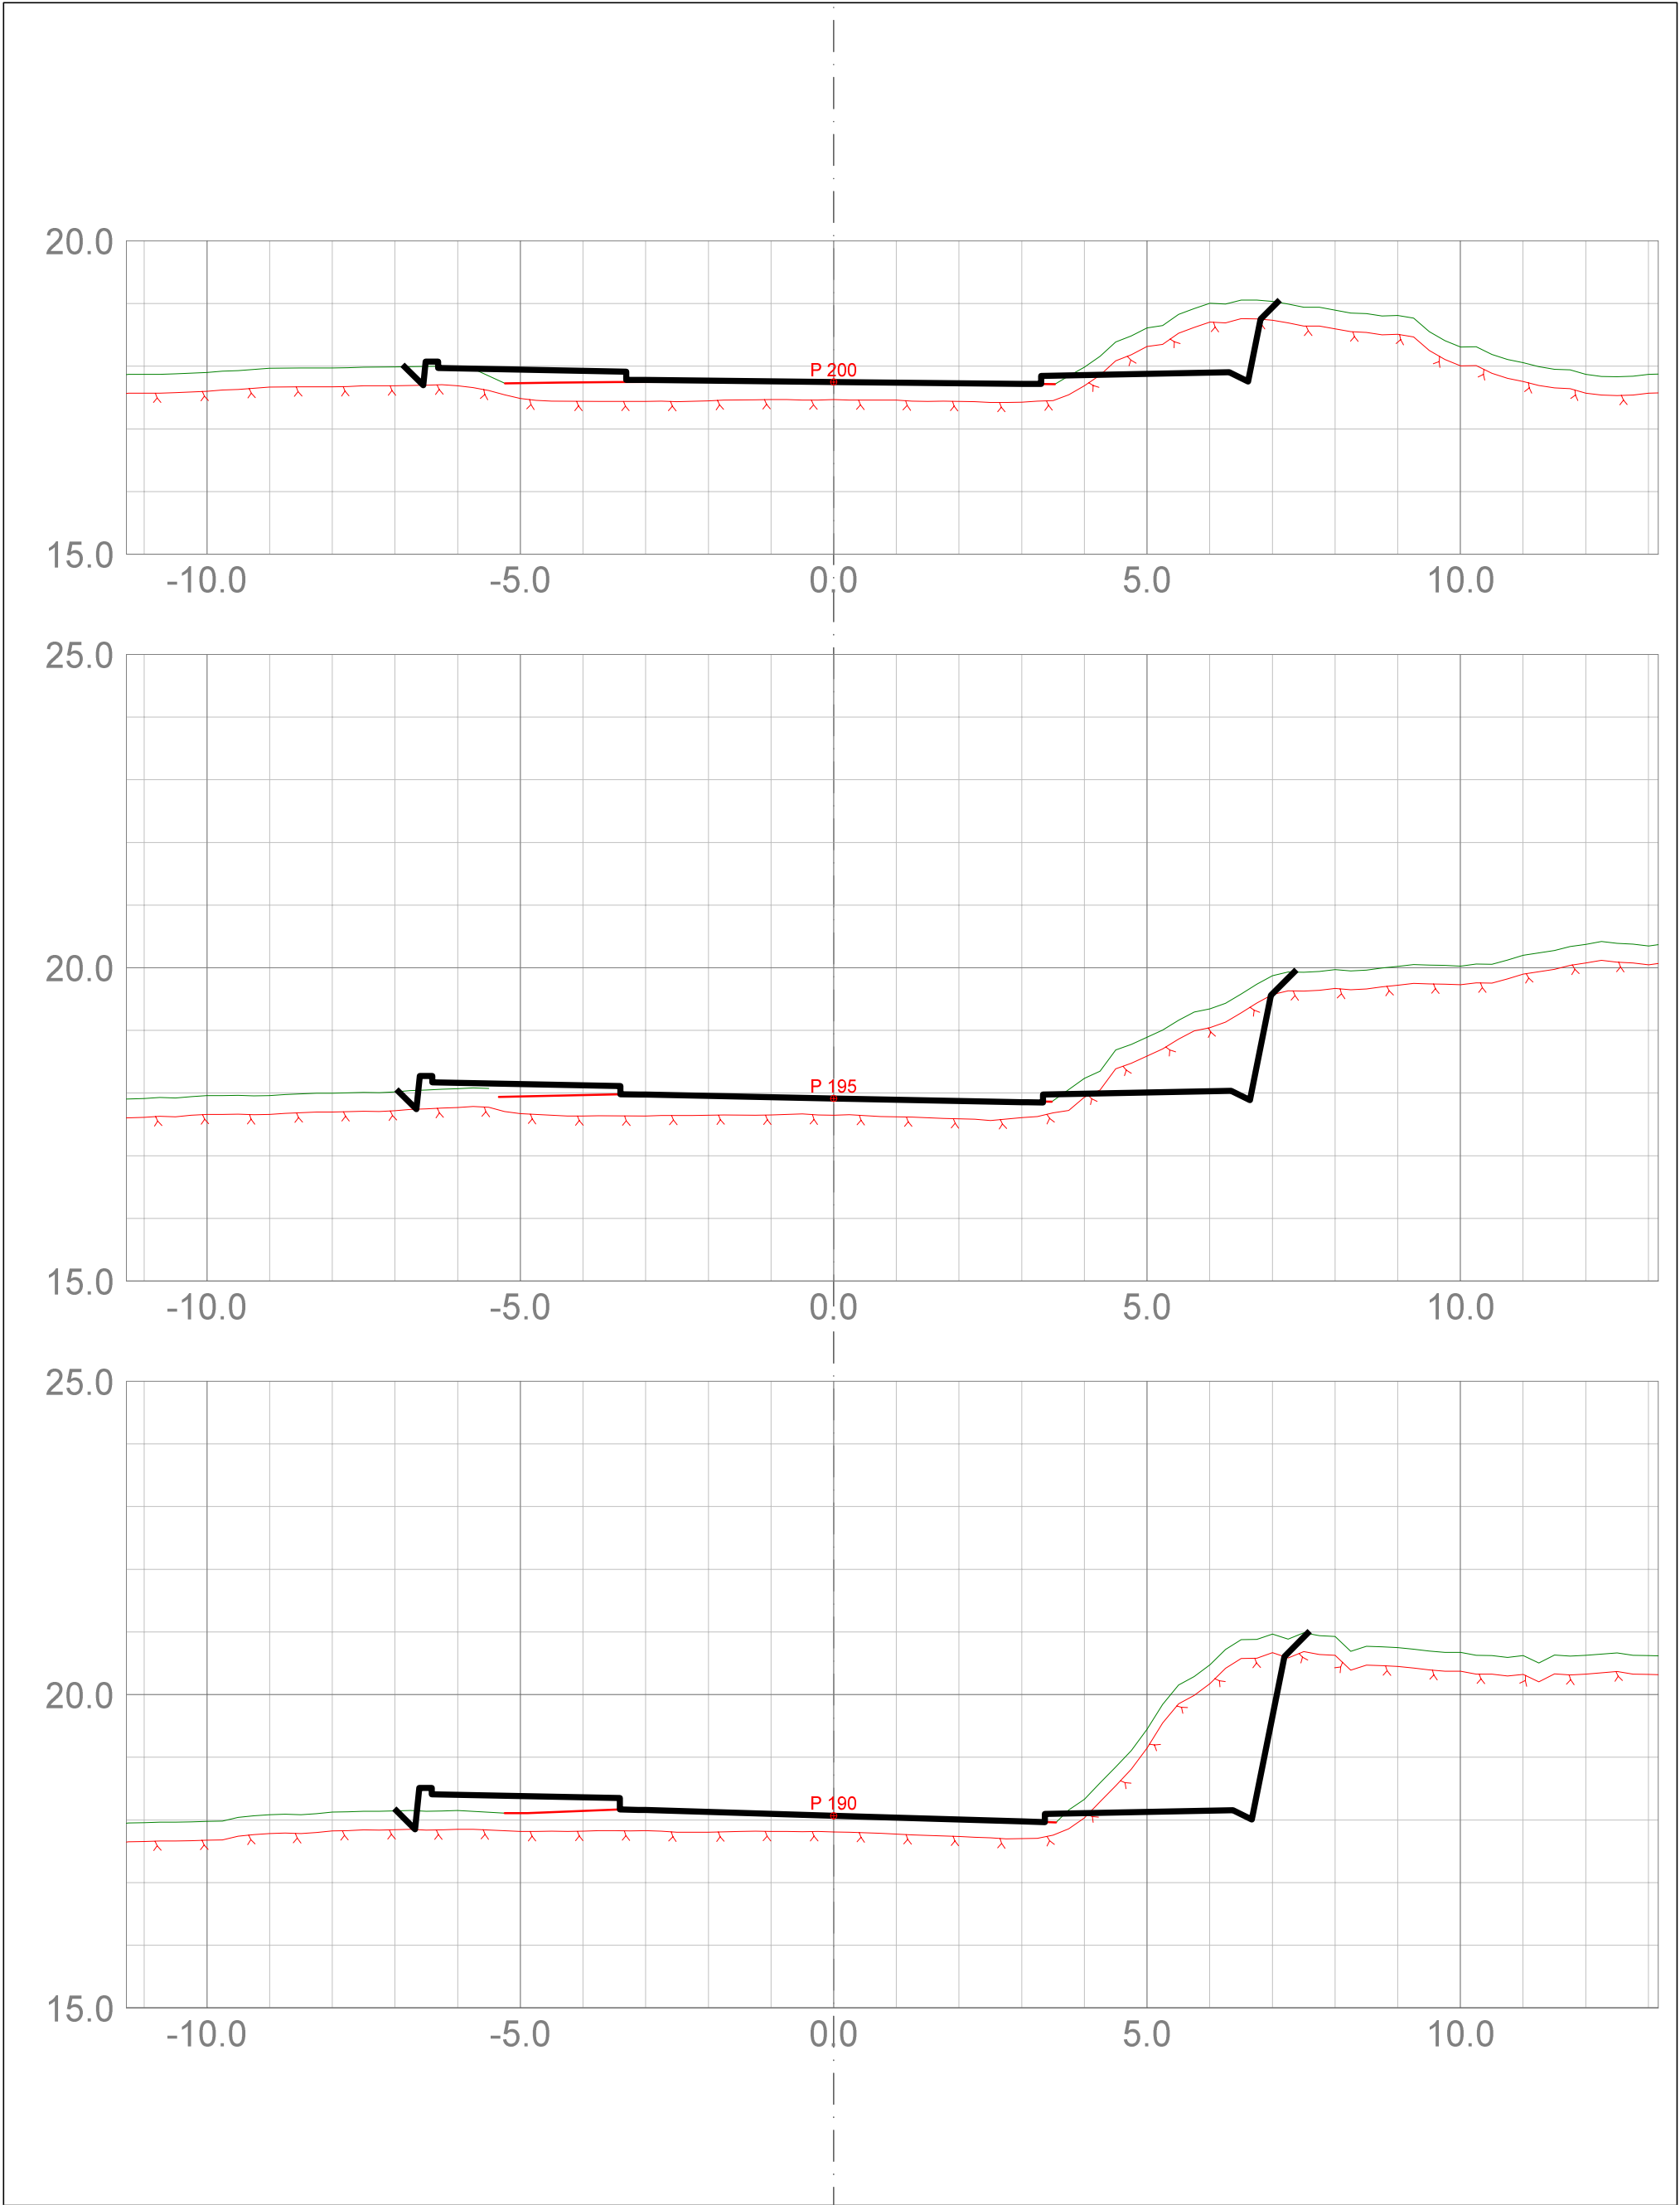

Tegningsformat: A3			 RH Oppmåling Vår kompetanse – din sikkerhet		1000 tverrprofiler Fv4808 Storasundvegen	
DATO:	TEGNET:	MÅLESTOKK:	TEGN.NR.:		VEG: 1000 SIDE: 5	
27/09/2021		1:100	U001			

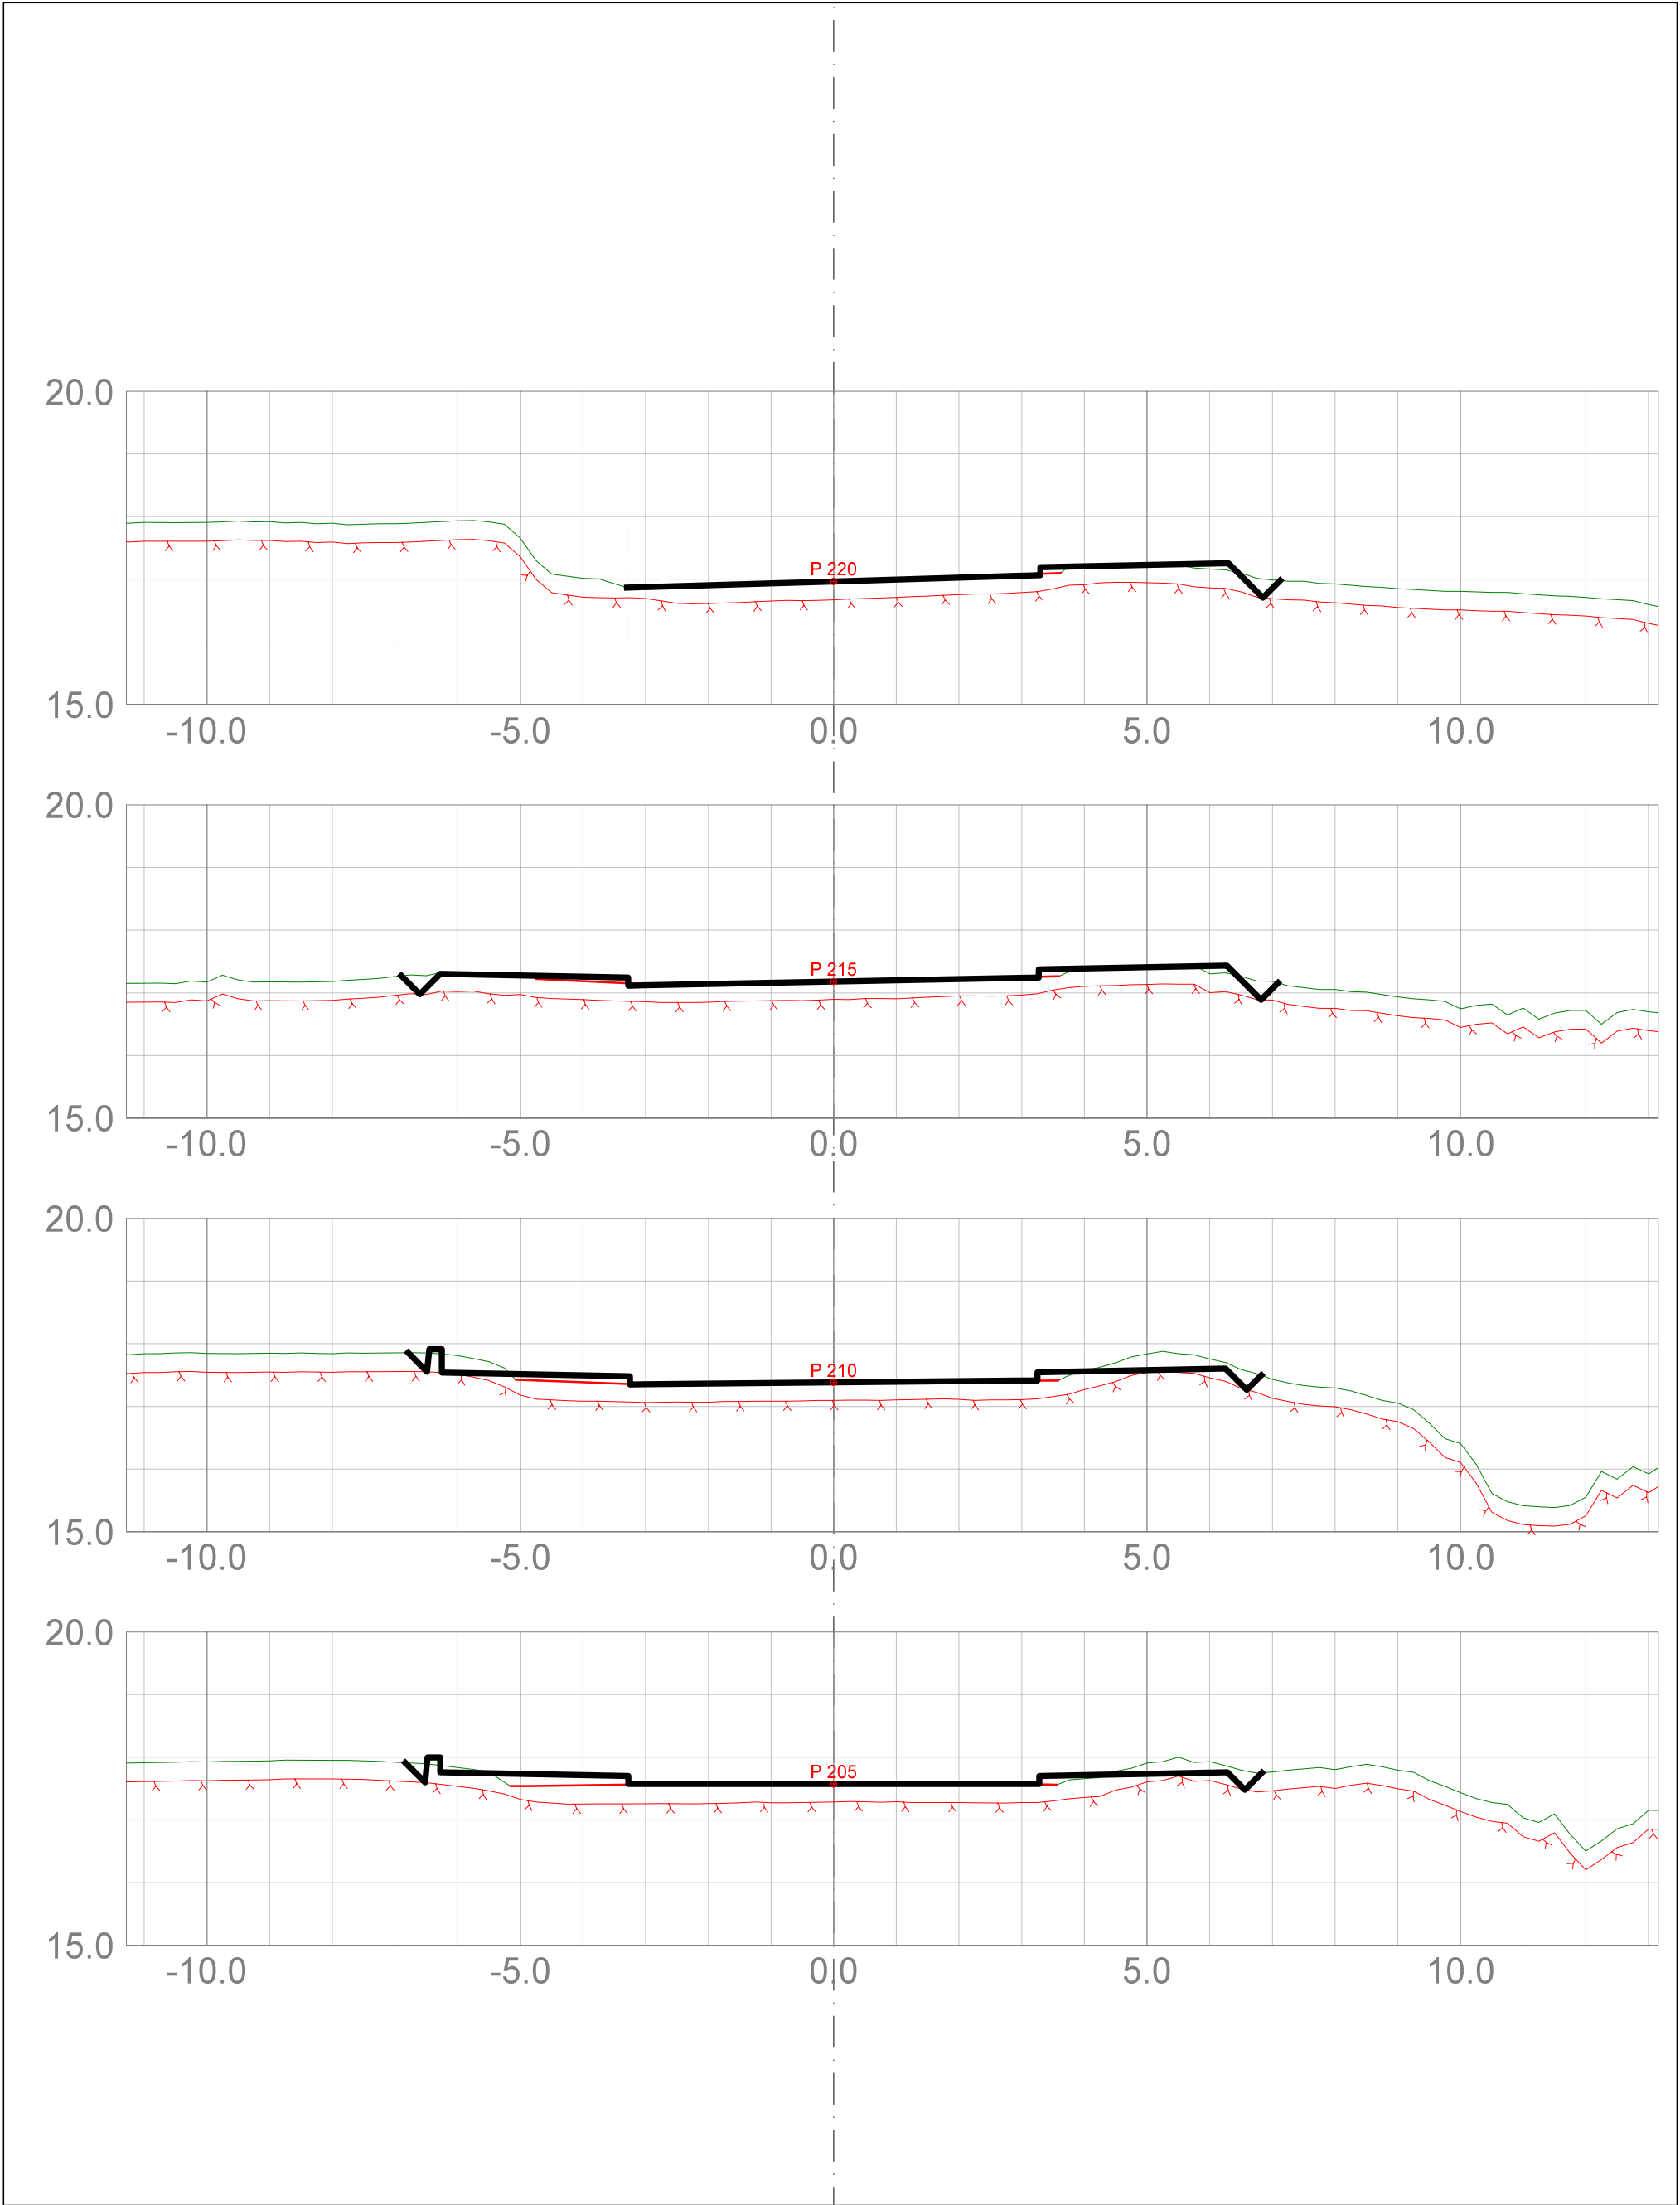

Tegningsformat: A3			 RH Oppmåling Vår kompetanse – din sikkerhet		1000 tverrprofiler Fv4808 Storasundvegen	
DATO:	TEGNET:	MÅLESTOKK:	TEGN.NR.:		VEG: 1000 SIDE: 6	
27/09/2021		1:100	U001			