


Arealer pr. boenhet
Beregninger i hht NS3940

Arealer (m²)	BRA
Und.etg.plan	60.6
Etg.plan	70.0
Garasje/Inngang	19.6
Tilleggsareal utvendig	13.3
Bruksareal	150
Totalt bruksareal	163

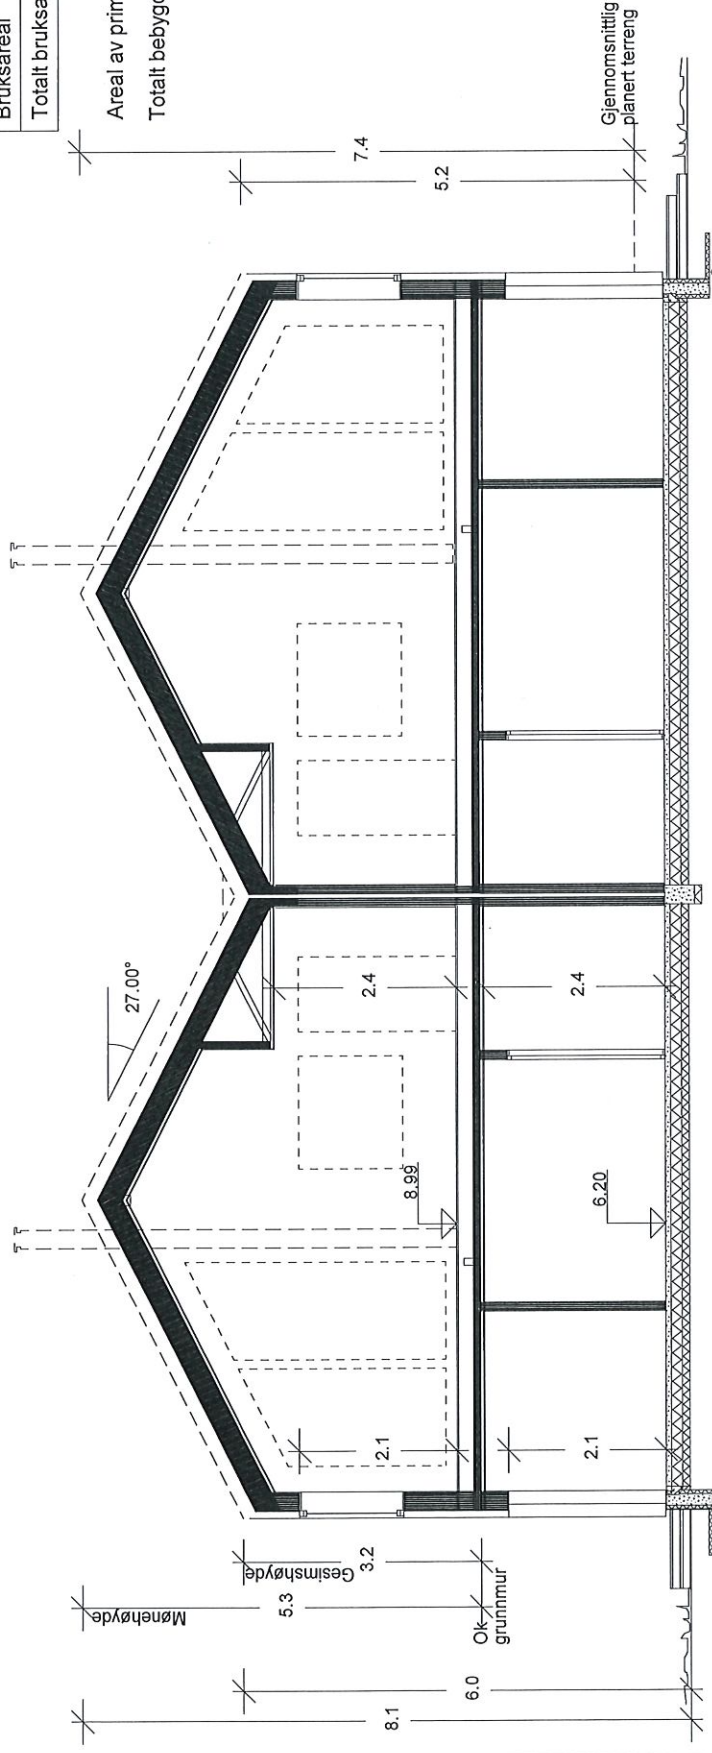

Areal av primærrom (P-rom)	119
Totalt bebygd areal (BYA)	199

"Moderne" Snitt A-A
Spesial Tomt 3

SNITT OG AREALER	Dette tiltaket er prosjektert etter TEK 17		MÅL 1 : 100
	Tiltakshaver : BoligPartner Prosjekt AS PROSJEKT : Brekkeosen		Dato 04.10.2022 Sign.aws
	Byggeplass : Revurvegen, 4250 Kopervik		Pnr.: 17402043
	Denne tegning tilhører Bolig Partner AS og kan ikke benyttes uten skriftlig samtykke		Tegnings Nr. — 501

Bolig Partner