

# OVERSIKTSKART

MED KOMMUNEPLAN

KARMØY KOMMUNE  
SEKTOR AREAL OG BYGGESAK



Gnr/Bnr: 75/9,34

Adresse:

Dato: 20.06.2022


Målestokk: 1:2000



Kartet kan inneholde feil, noen grenser er usikre.

Fargelagt kart må innsendes ved søknad eller melding.

Datum: Euref 89/UTM 32

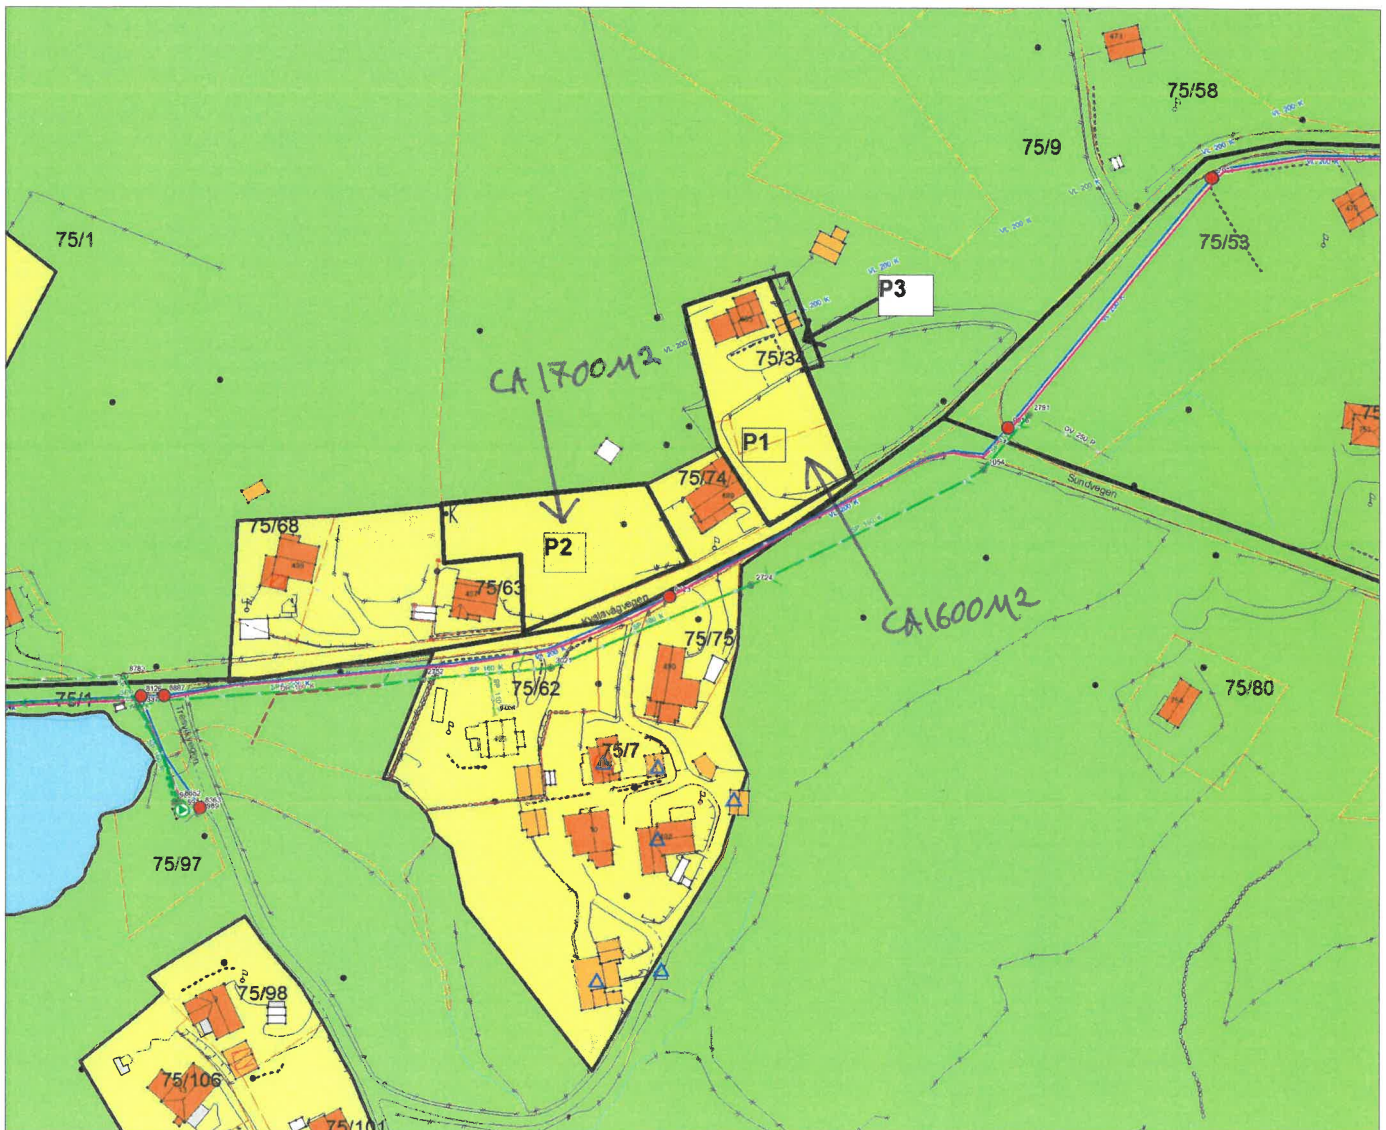

## Tegnforklaring:

|                              |       |
|------------------------------|-------|
| Vegkant                      | —     |
| Høydekurve                   | —     |
| Eiendomsgrense målt          | —●    |
| Eiendomsgrense usikker       | - - - |
| Bygg -takflate               | ■ ■   |
| Bygg -planlagt/ ikke innmålt | ■ ■   |
| Høyspent, stolper            | —●    |
| Kommunale VA-ledninger, kum  | —●    |

## Planformål:

|   |   |
|---|---|
| LNF-område<br>Landbruk, natur- og friluftsområder | ■ |
| Boligområde                                       | ■ |
| Tjenesteyting                                     | ■ |
| Industri/forretning                               | ■ |
| Fritidsbebyggelse                                 | ■ |
| Sentrumsområde                                    | ■ |
| Friområde   | ■ |
| Blandet formål                                    | ■ |

|   |              |   |
|---|--------------|---|
| ■ | Trafikkareal | ■ |
| ■ | Eksisterende | ■ |
| ■ | Planlagt     | ■ |
| ■ | ■            | ■ |
| ■ | ■            | ■ |
I henhold til Kommuneplanen kan det i planlagt formålsområde være krav om plan.