

OVERSIKTSKART

MED KOMMUNEPLAN

KARMØY KOMMUNE
SEKTOR AREAL OG BYGGESAK



Gnr/Bnr: 75/9 m.fl.

Adresse:

Dato: 18.10.2022


Målestokk: 1:10000



Kartet kan inneholde feil, noen grenser er usikre.

Fargelagt kart må innsendes ved søknad eller melding.

Datum: Euref 89/UTM 32

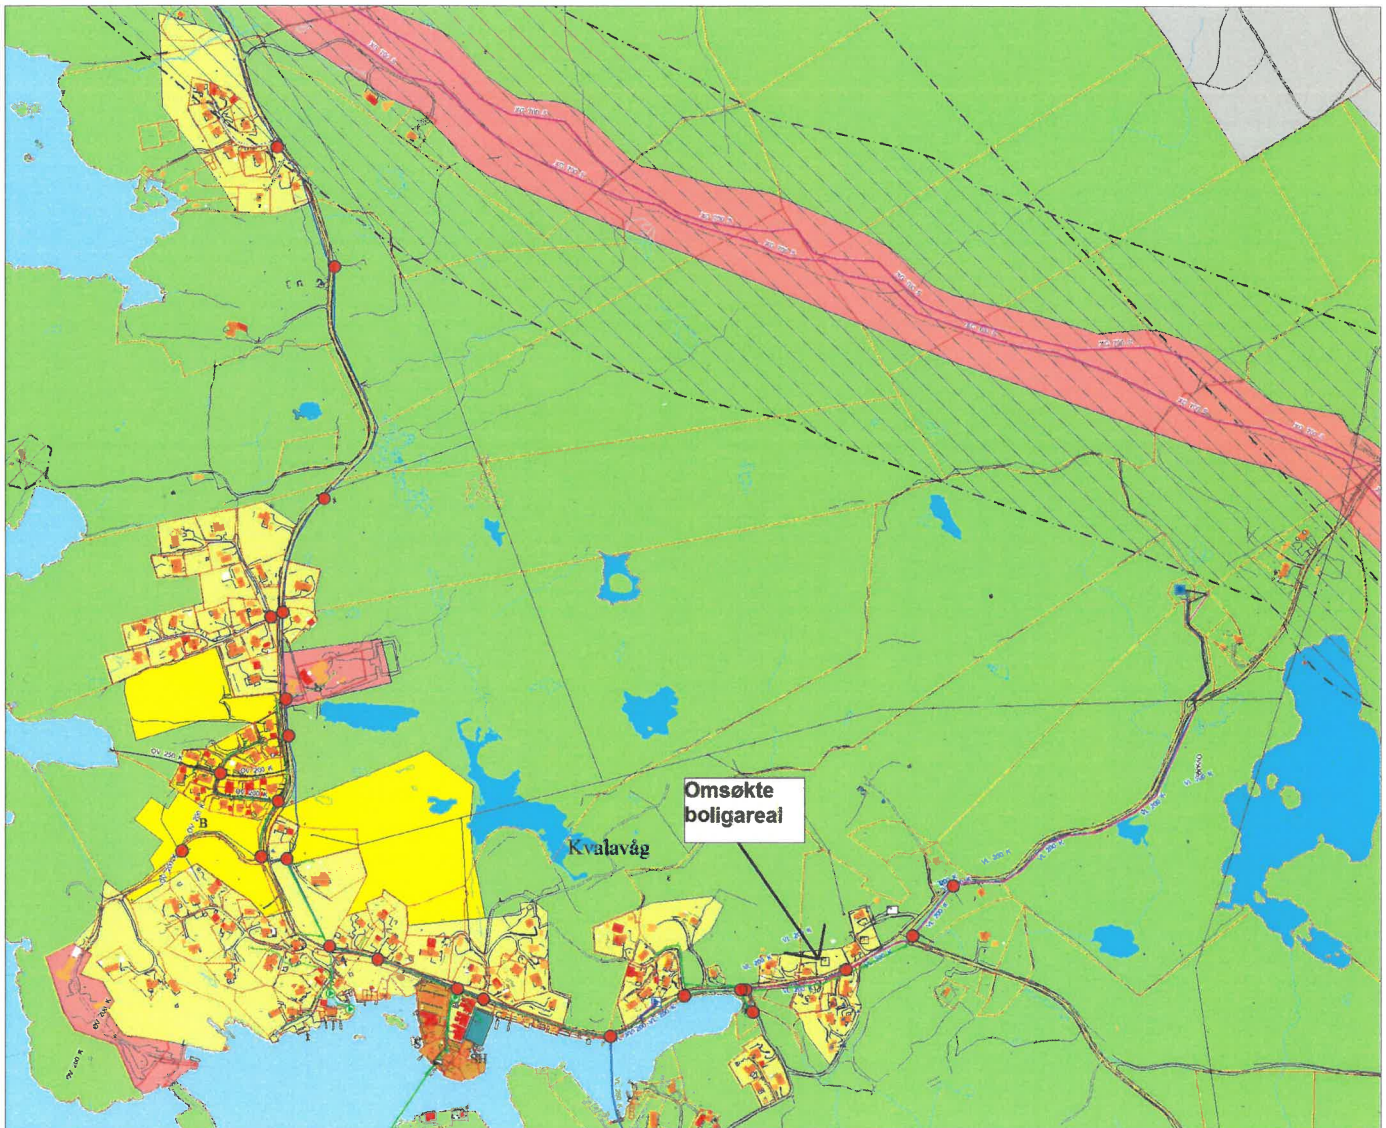

Tegnforklaring:

Vegkant	
Høydekurve	
Eiendomsgrense målt	
Eiendomsgrense usikker	
Bygg -takflate	
Bygg -planlagt/ ikke innmålt	
Høyspent, stolper	
Kommunale VA-ledninger, kum	

Planformål:

LNF-område Landbruk, natur- og friluftsområder		Trafikkareal	
Boligområde		Eksisterende	
Tjenesteyting		Planlagt	
Industri/forretning			
Fritidsbebyggelse			
Sentrumsområde			
Friområde			
Blandet formål			

I henhold til Kommuneplanen kan det i planlagt formålsområde være krav om plan.

OVERSIKTSKART MED REGULERINGSPLAN

Reg.plannr.:

Adresse:

Gnr/Bnr: 75/9 m.fl.

Tiltakshaver:

Vedlegg D:



KARMØY KOMMUNE

SEKTOR AREAL OG BYGGESAK




Målestokk: 1:10000

Datum: Euref 89/UTM 32 Dato: 18.10.2022

Kartet kan inneholde feil, noen grenser er usikre.

Fargelagt kart må innsendes ved søknad eller melding.

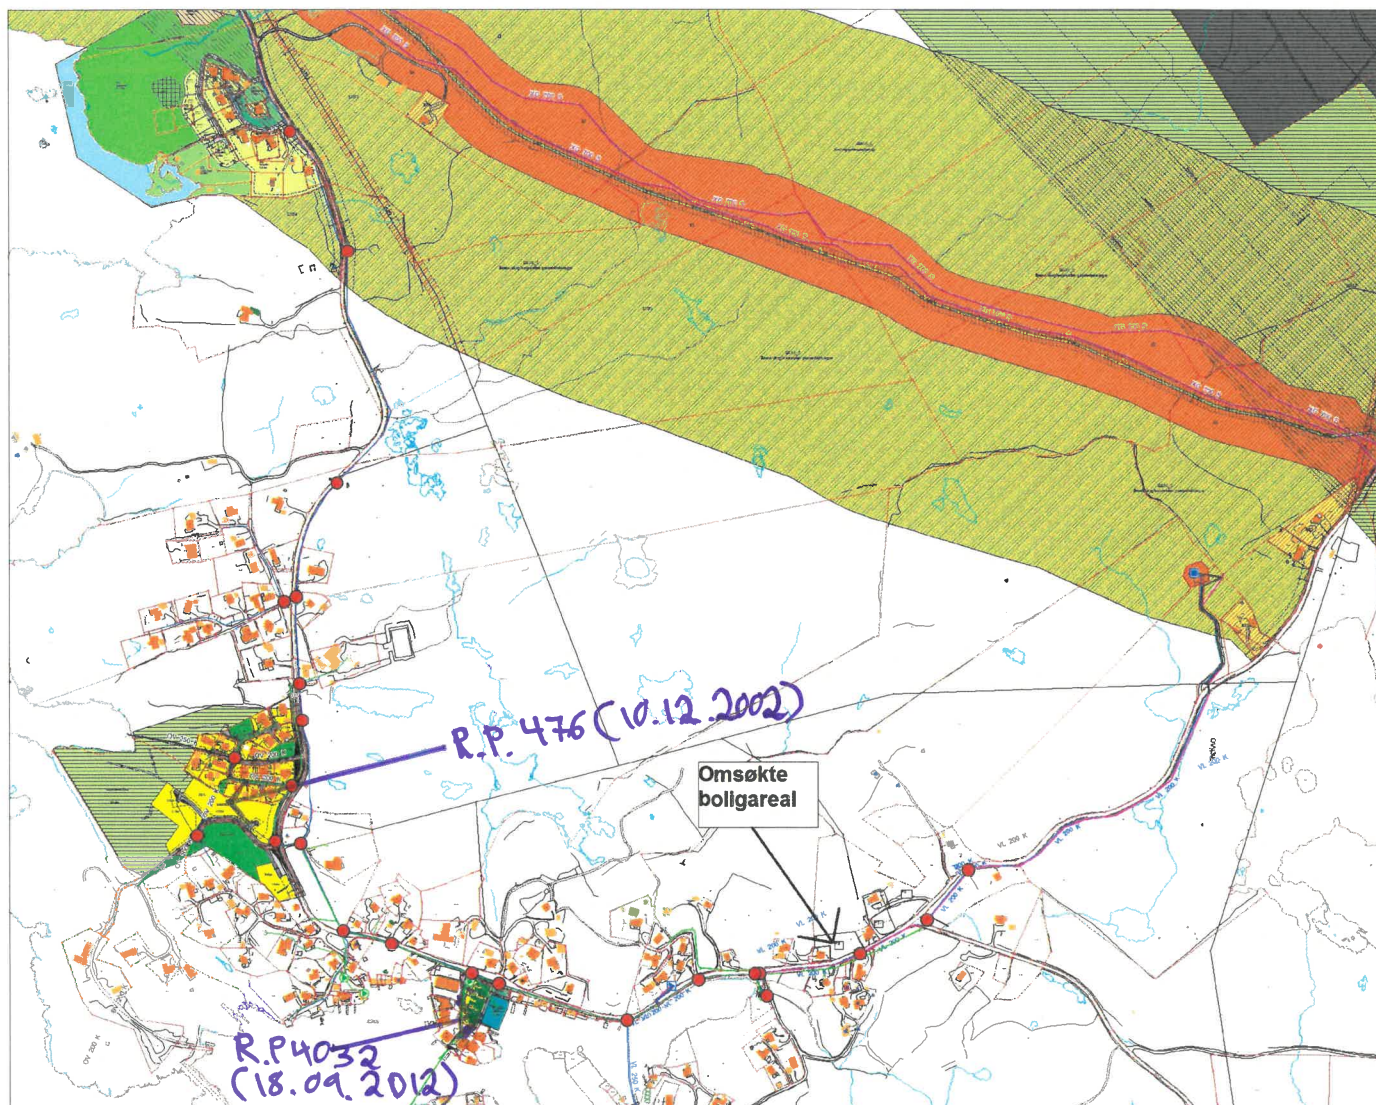

Tegnforklaring:

Vegkant	
Høydekurve	
Eiendomsgrense målt	
Eiendomsgrense usikre	
Bygg -takflate	
Bygg -planlagt	
Høyspent, stolper	
Kommunale VA-ledninger	

Reguleringsformål:

Samferdselanlegg og teknisk infrastruktur	
Forretning	
Fritidsbebyggelse	
Allmennyttig formål	
Industri/lager	
Friområde	
Garasjeanl./bensinst.	
Trafikkområde	

Landbruksområde	
SKRAVERTE OMRÅDER	
Fare	
Felles	
Spesialområde	
LINJER	
Frisiktlinje	
Byggegrense	
Planens begrensning	