



Reguleringsplankart

rev. 18.10.22

VIST SNUPLASS




Karmøy kommune

Eiendom: 114/179

Utskriftsdato: 17.09.2022

Adresse: Torvmyrvegen 18

Målestokk: 1:500

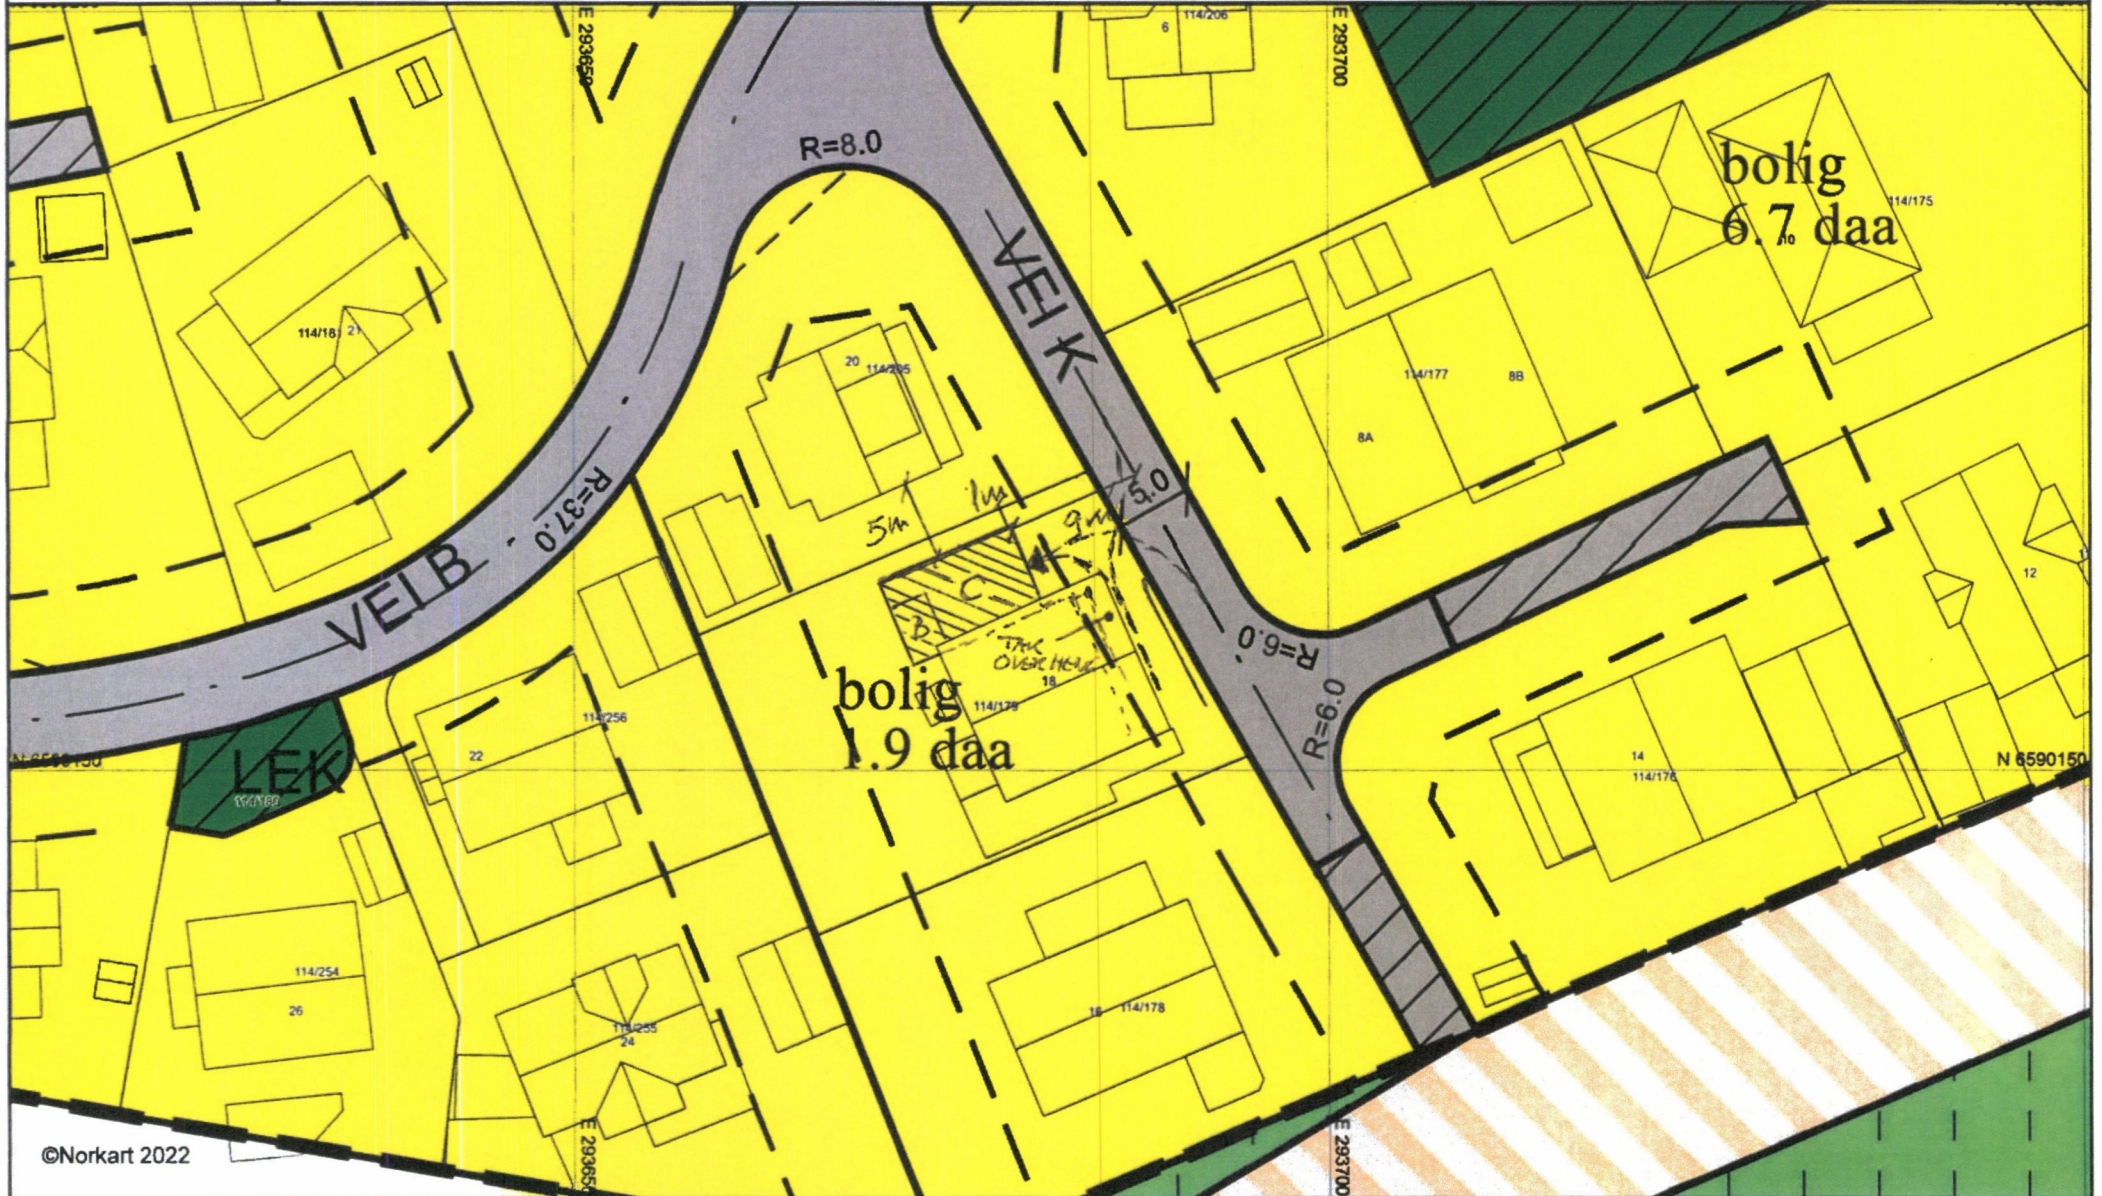

©Norkart 2022

1) Det tas forbehold om feil i kartgrunnlaget. 2) Ved utskrift fra PDF-fil kan målestokken bli unøyaktig. 3) Kommuneplanen er laget for små målestokker og kan være unøyaktig hvis man zoomer mye inn i planen.