

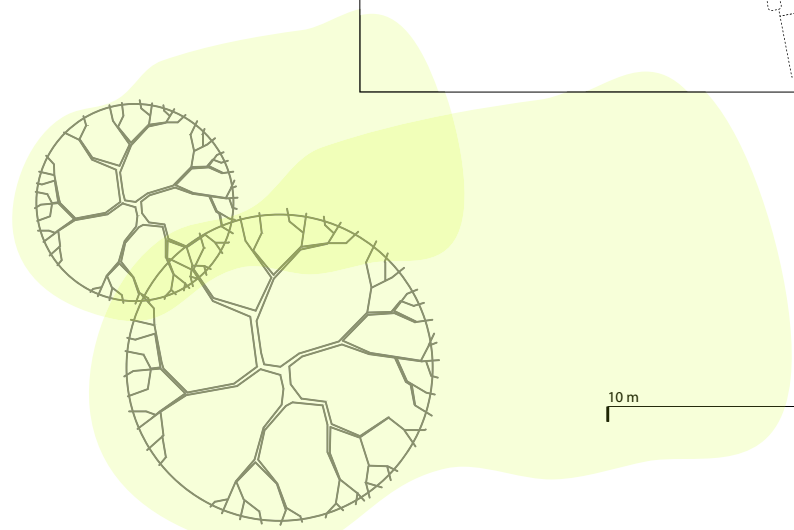
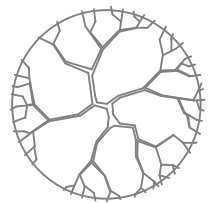


100 3 100 1 000

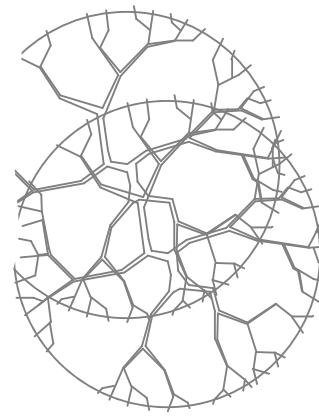

10 m

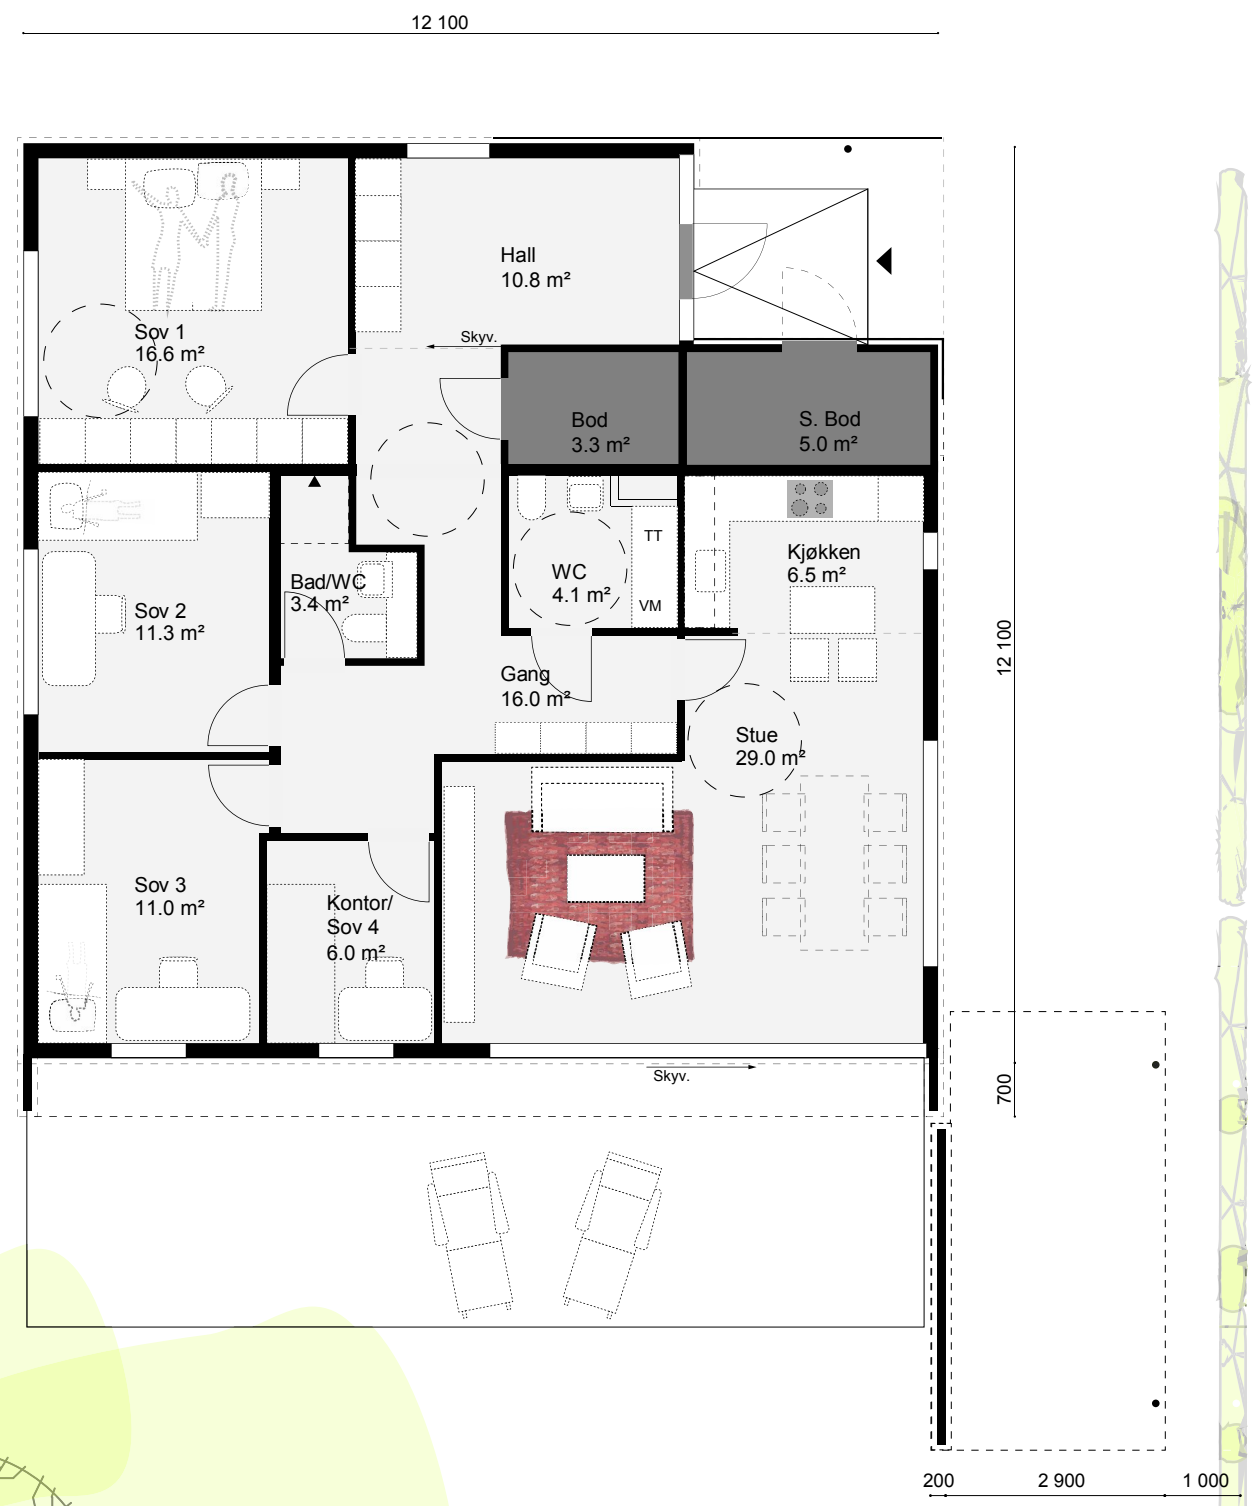

Plan og takplan

A	Byggemelding	JL	JL	09.10.14
REVISJON	GJELDER	UTFØRT	KONTROLL	DATO
		TEGNET	ANSVARLIG	DATO
		JL	JL	01.09.14
Kristian Mjølhus BOLIGHUS - GNR. 43 BNR. 593		PROSJEKTNR 1318		

TEGNINGSNR	REVISJON
A22.101	A
MALESTOKK	
1 : 100	
FASE	
Byggesøknad	



MIRA arkitekter

E-POST post@miraa.no TELEFON +47 52 22 35 00
 ADRESSE kaien 11, 4250 kopervik INTERNETT www.miraa.no