


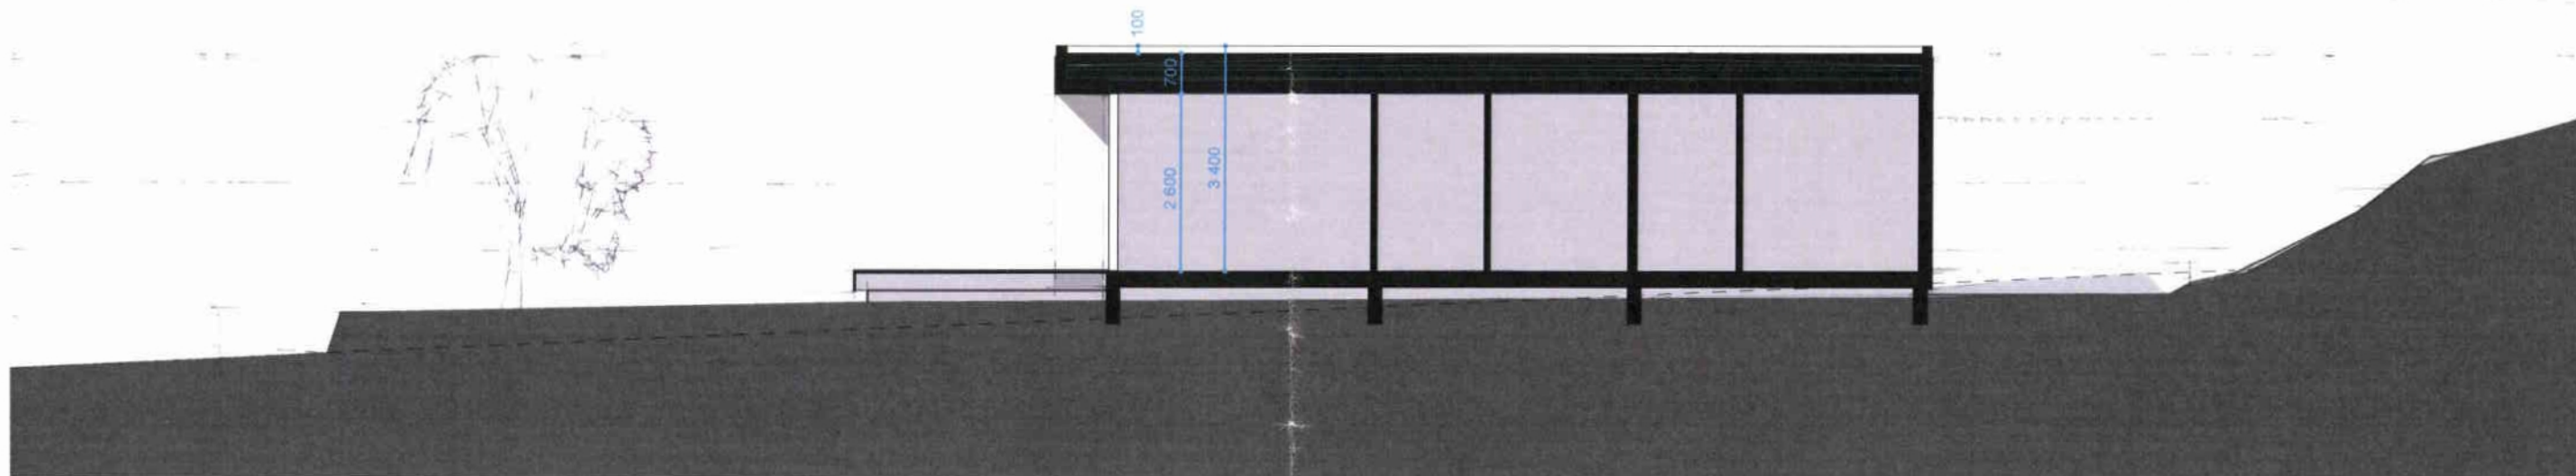

MOTTATT

10 OKT. 2014




MIRA arkitekter

E-POST post@miraa.no TELEFON +47 52 22 35 00
ADRESSE kaien 11, 4250 kopervik INTERNETT www.miraa.no


A	Nabovarsel	JL	JL	01.09.14
REVISJON	GJELDER	UTFØRT	KONTROLL	DATO
		TEGNET	ANSVARLIG	DATO
		JL	JL	01.09.14
Kristian Mjølhus BOLIGHUS - GNR. 43 BNR. 593		PROSJEKTNR 1318		

Snitt A-A

TEGNINGSNR	REVISJON
A30.101	A
MALESTOKK	
1 : 100	
FASE	
Byggesøknad	

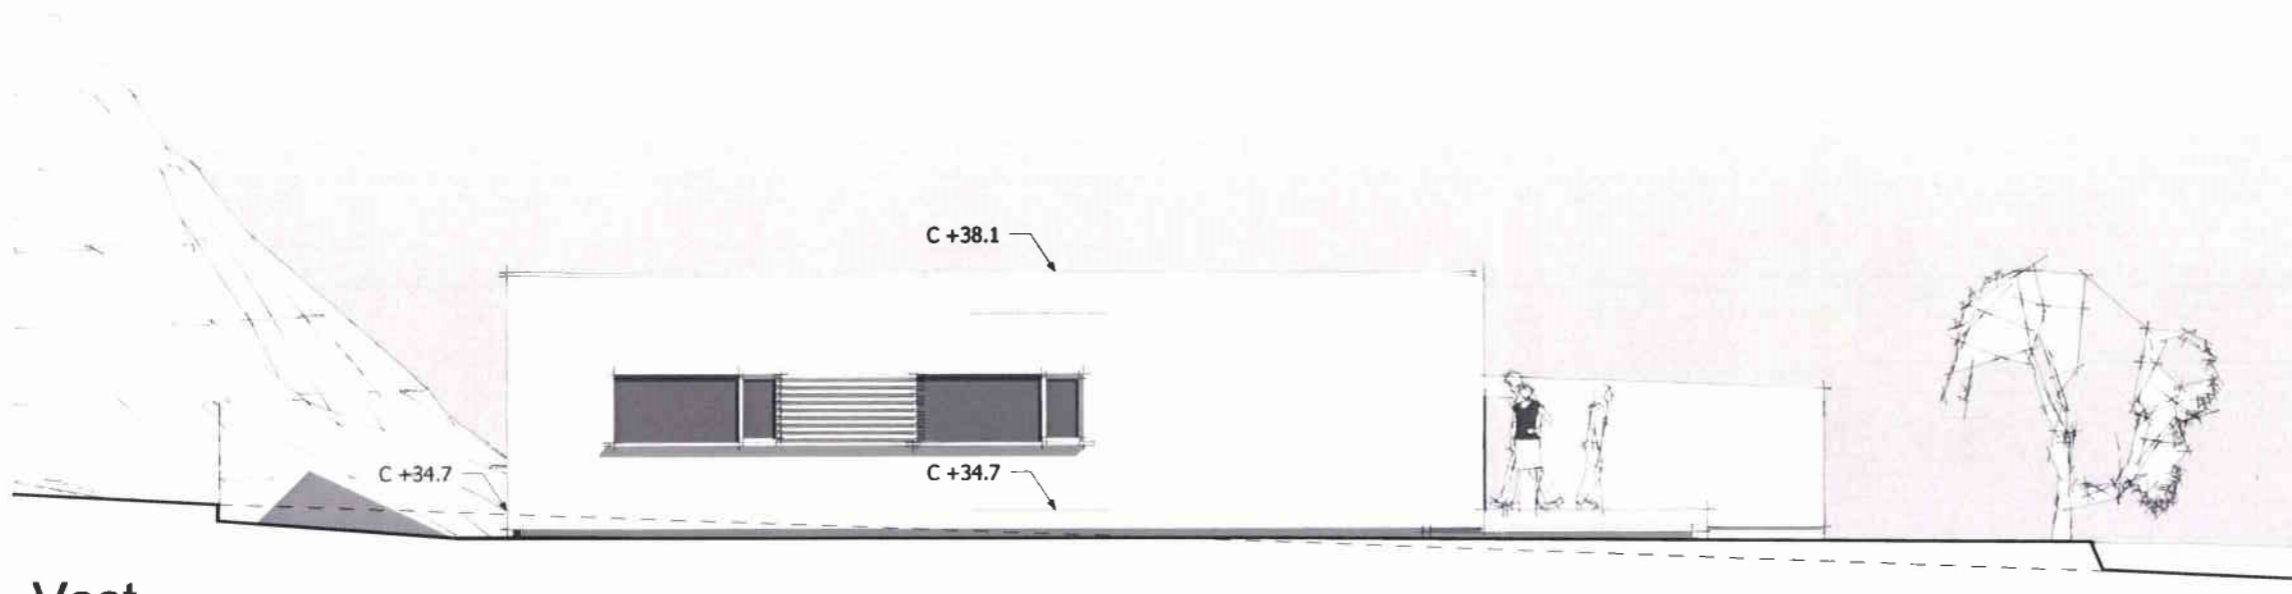

Vest

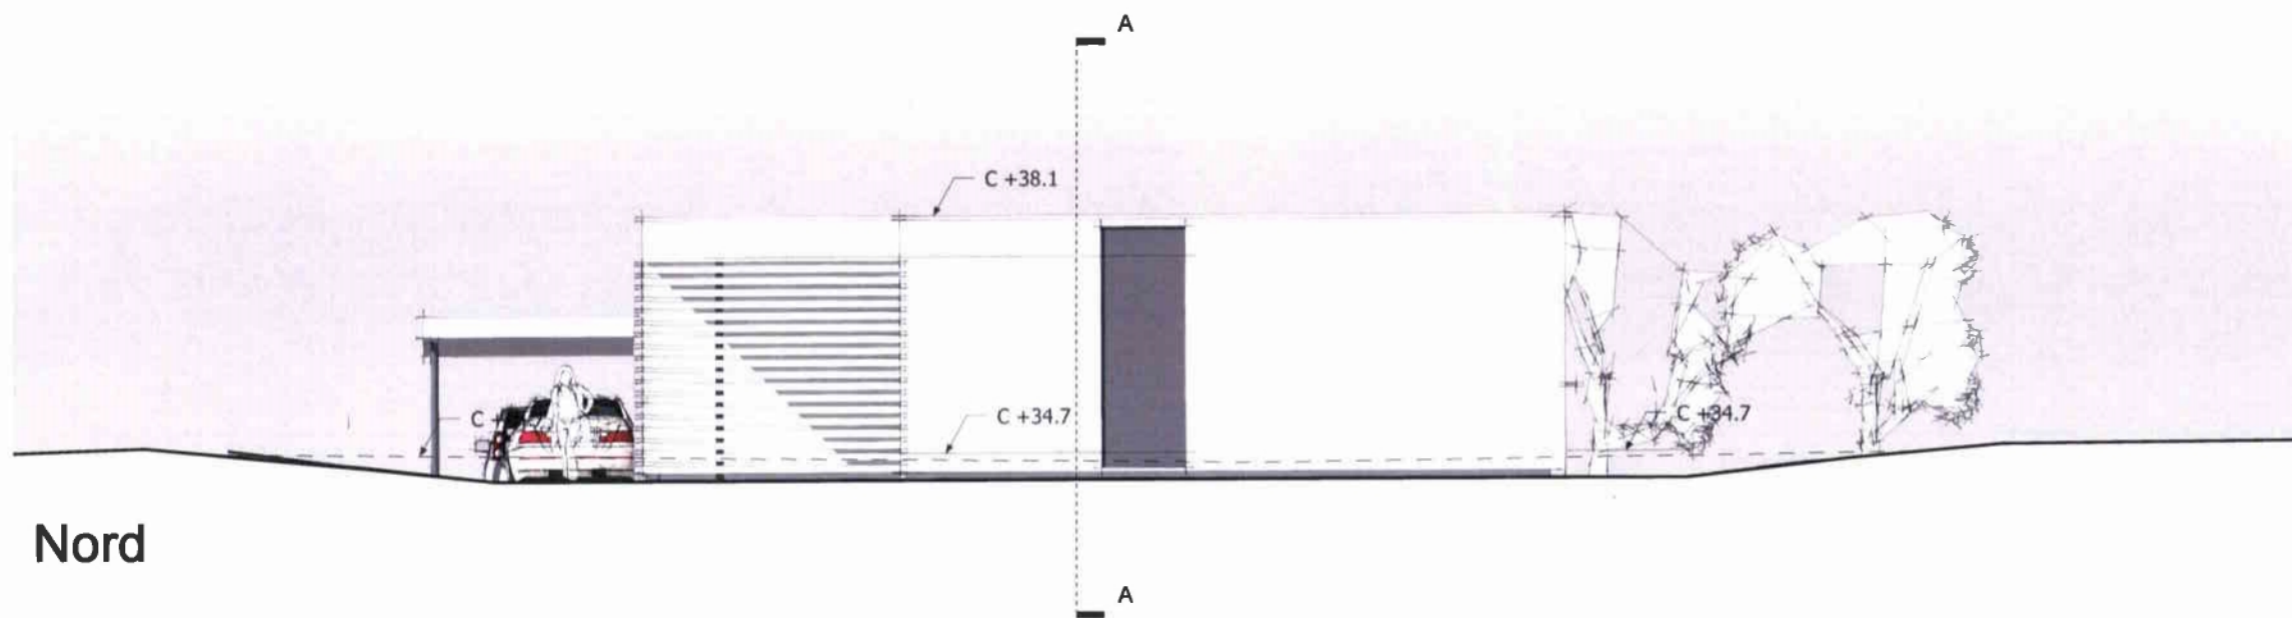

Nord

MOTTATT

10 OKT. 2014




MIRA arkitekter

E-POST post@miraa.no TELEFON +47 52 22 35 00
 ADRESSE kaien 11, 4250 kopervik INTERNETT www.miraa.no


A	Bygemelding	JL	JL	13.09.14
REVISJON	GJELDER	UTFØRT	KONTROLL	DATO
		TEGNET	ANSVARLIG	DATO
		JL	JL	01.09.14
Kristian Mjølhus		PROSJEKTNR		
BOLIGHUS - GNR. 43 BNR. 593		1318		

Fasader

TEGNINGNR	REVISJON
A40.101	A
MALESTOKK	
1 : 100	
FASE	
Byggesøknad	

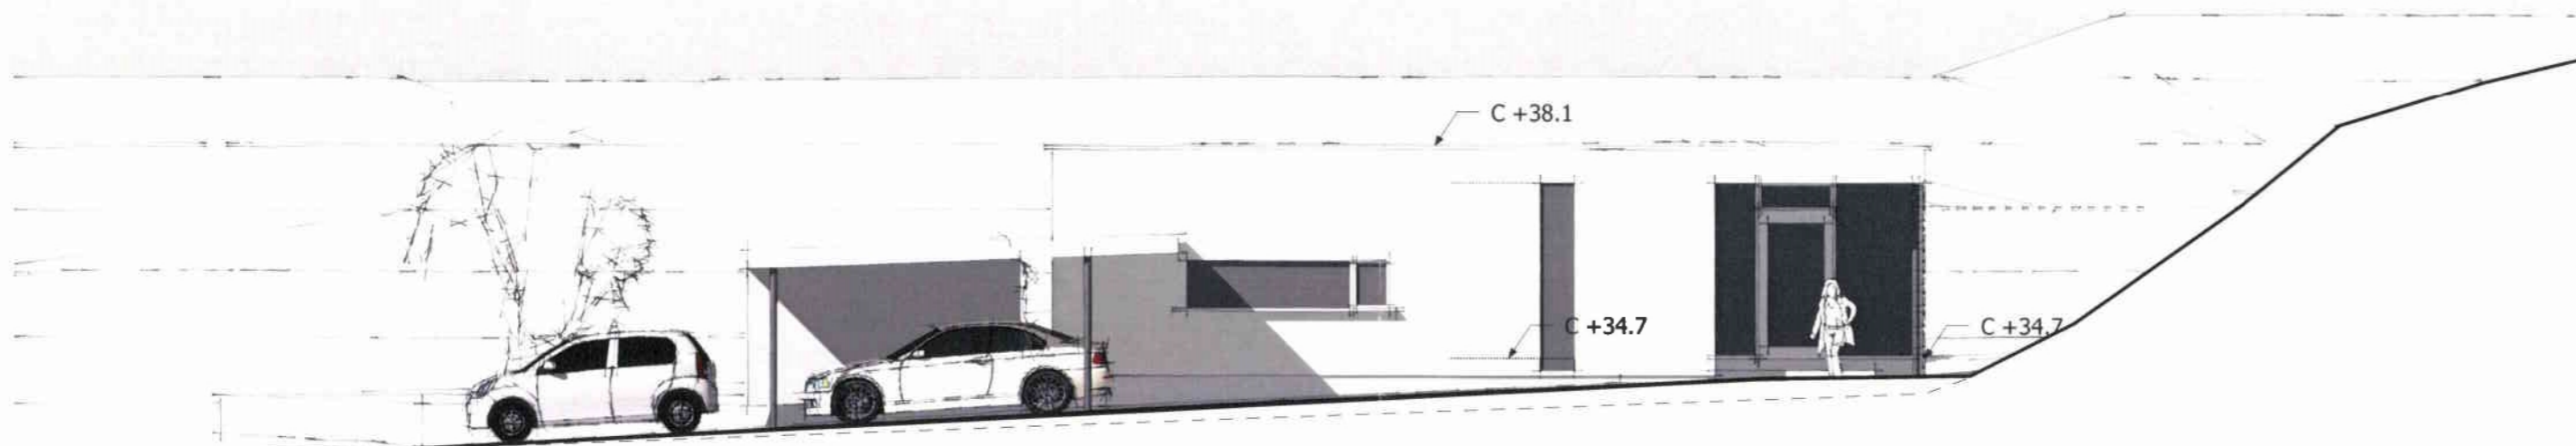

Øst

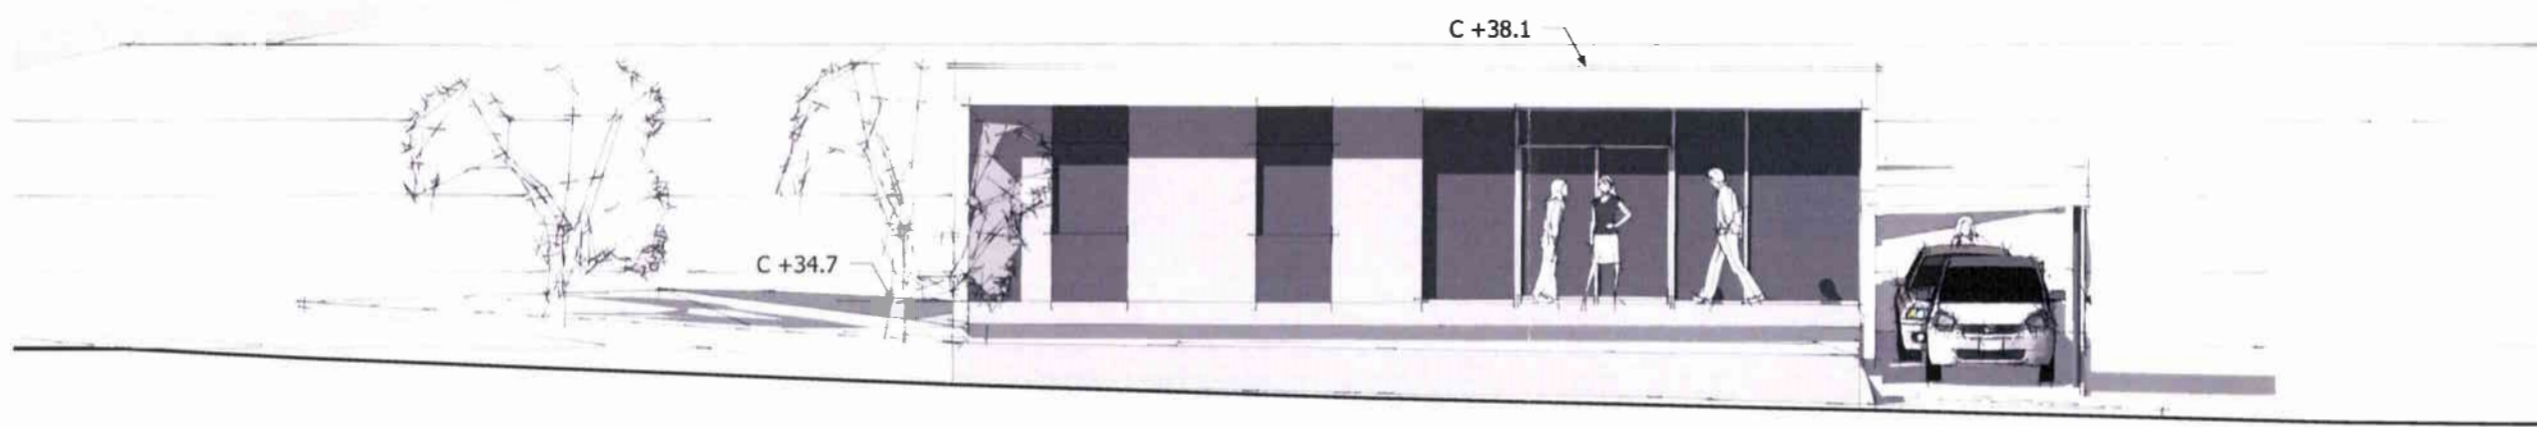

Sør

MOTTATT
10 OKT. 2014



MIRA arkitekter

E-POST post@miraa.no TELEFON +47 52 22 35 00
ADRESSE kaien 11, 4250 kopervik INTERNETT www.miraa.no

A	Byggemelding	JL	JL	13.09.14
REVISJON	GJELDER	UTFØRT	KONTROLL	DATO
		TEGNET	ANSVARLIG	DATO
		JL	JL	01.09.14
		PROSJEKTNR	1318	

Kristian Mjøhus
BOLIGHUS - GNR. 43 BNR. 593

Fasader

TEGNINGSNR	REVISJON
A40.102	A
MALESTOKK	
1 : 100	
FABE	
Byggesøknad	