

SITUASJONSKART

MED KOMMUNEPLAN

Gnr/Bnr: 94/97 m.fl.
 Adresse:
 Dato: 25.03.2022
 Målestokk: 1:1500



KARMØY KOMMUNE
 MOTTATT

-4 NOV. 2022
 22/9499




KARMØY KOMMUNE
 SEKTOR AREAL OG BYGGESAK



Kartet kan inneholde feil, noen grenser er usikre.

Fargelagt kart må innsendes ved søknad eller melding.

Datum: Euref 89/UTM 32

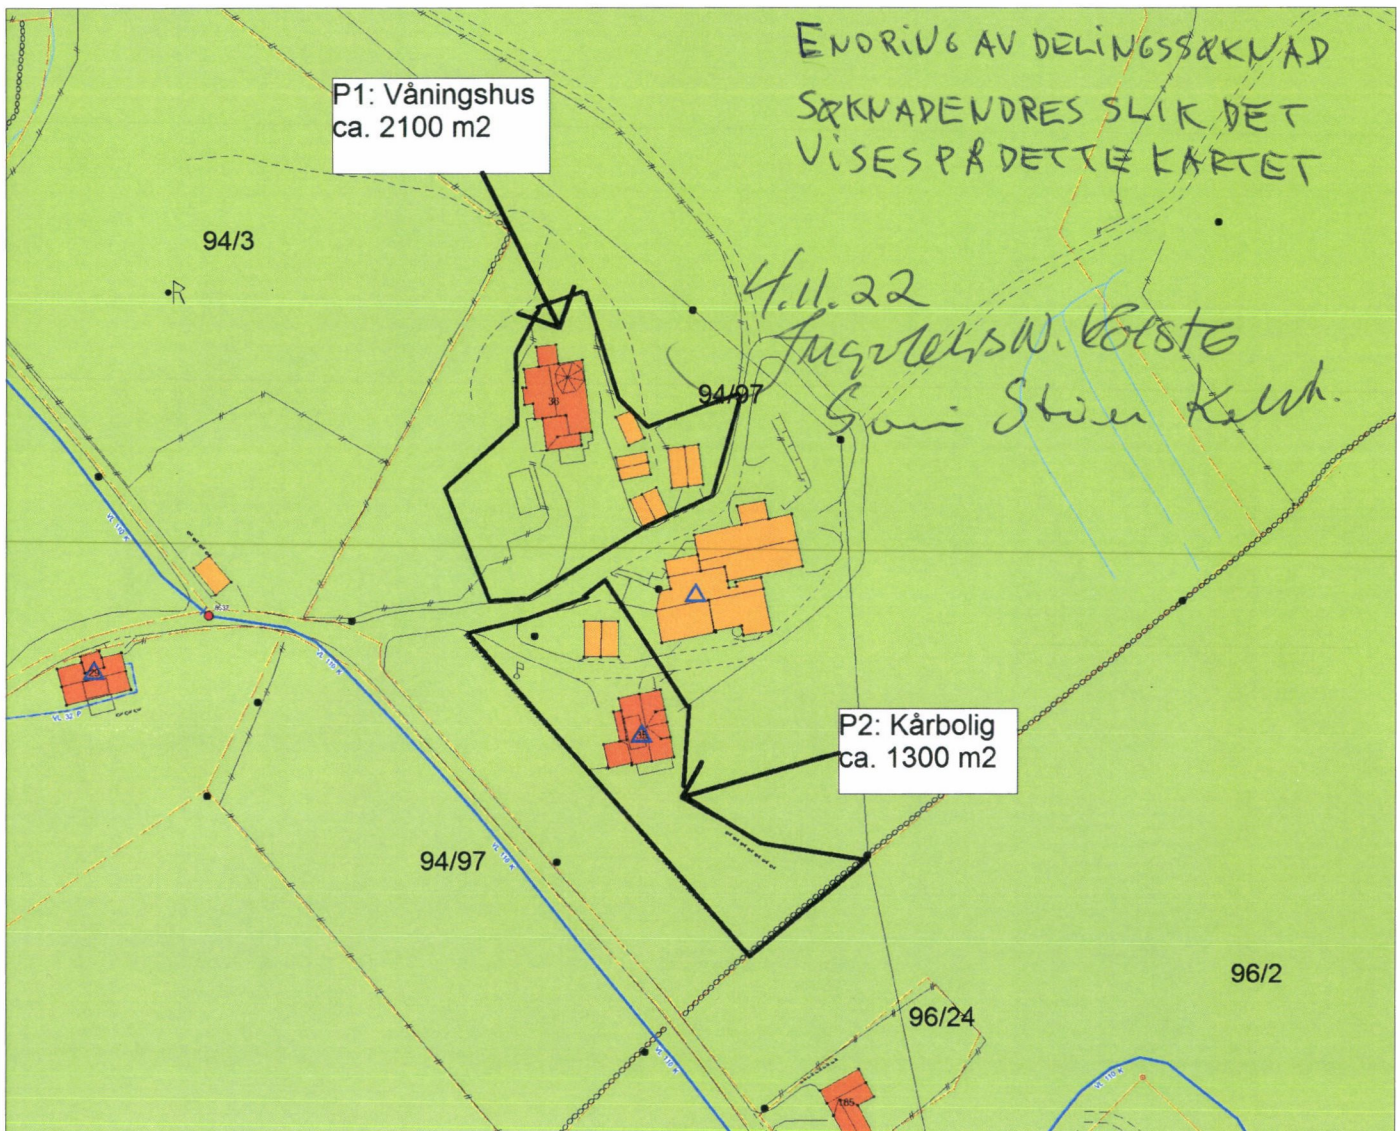

Tegnforklaring:

Vegkant	
Høydekurve	
Eiendomsgrense målt	
Eiendomsgrense usikker	
Bygg -takflate	
Bygg -planlagt/ ikke innmålt	
Høyspent, stolper	
Kommunale VA-ledninger, kum	

Planformål:

LNF-område Landbruk, natur- og friluftsområder	
Boligområde	
Tjenesteyting	
Industri/forretning	
Fritidsbebyggelse	
Sentrumsområde	
Friområde	
Blandet formål	

Trafikkareal	
Eksisterende	
Planlagt	
I henhold til Kommuneplanen kan det i planlagt formålsområde være krav om plan.	