



Karmøy kommune

Reguleringsplankart


Rev. 31.10.22

Eiendom: 15/2289
Adresse: Myrstien 5

Utskriftsdato: 04.01.2022
Målestokk: 1:500



UTM-32

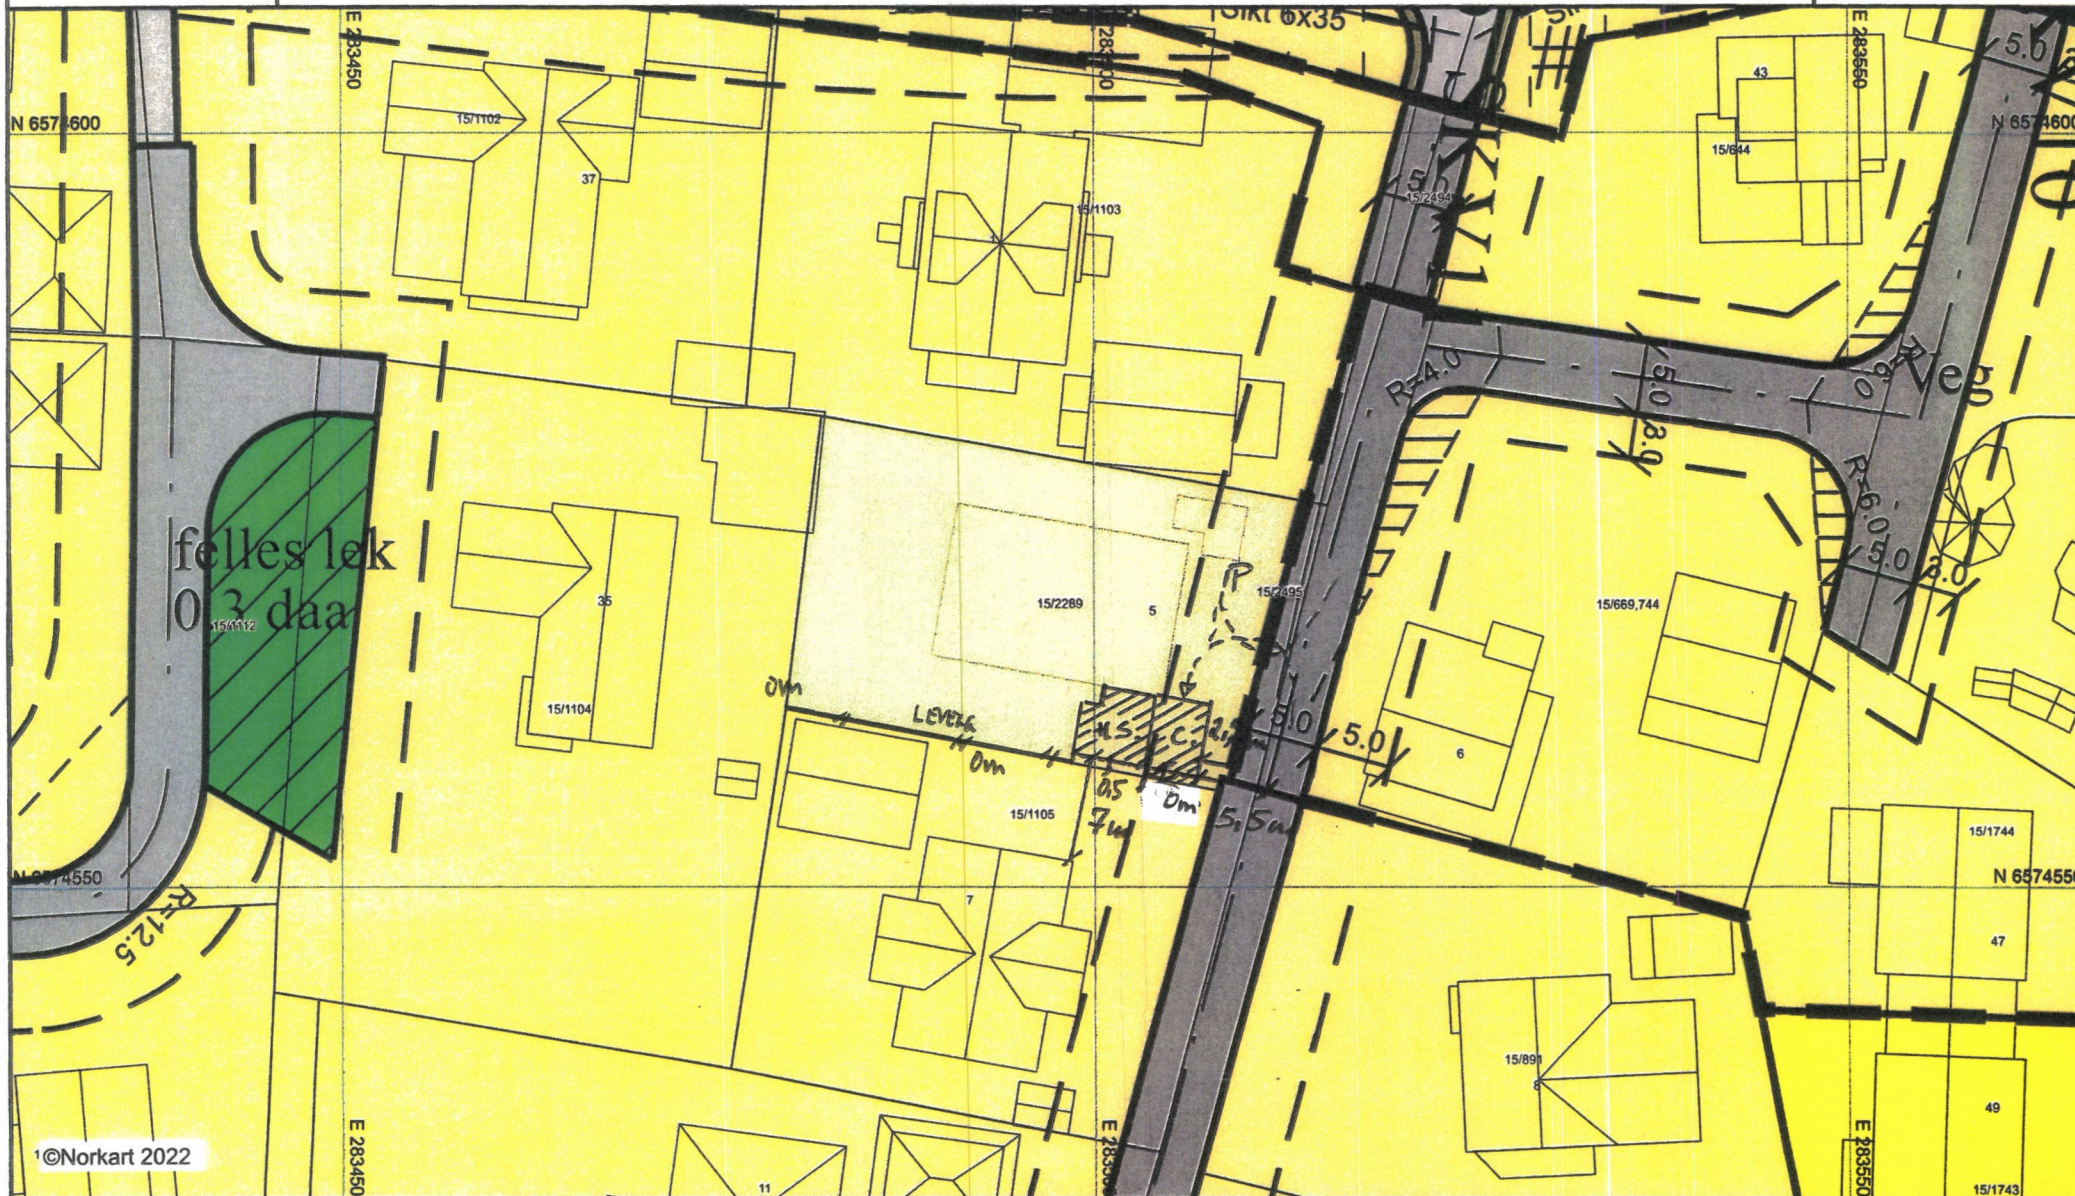

1) Det tas forbehold om feil i kartgrunnlaget. 2) Ved utskrift fra PDF-fil kan målestokken bli unøyaktig. 3) Kommuneplanen er laget for små målestokker og kan være unøyaktig hvis man zoomer mye inn i planen.