


Støttemur - typisk snitt

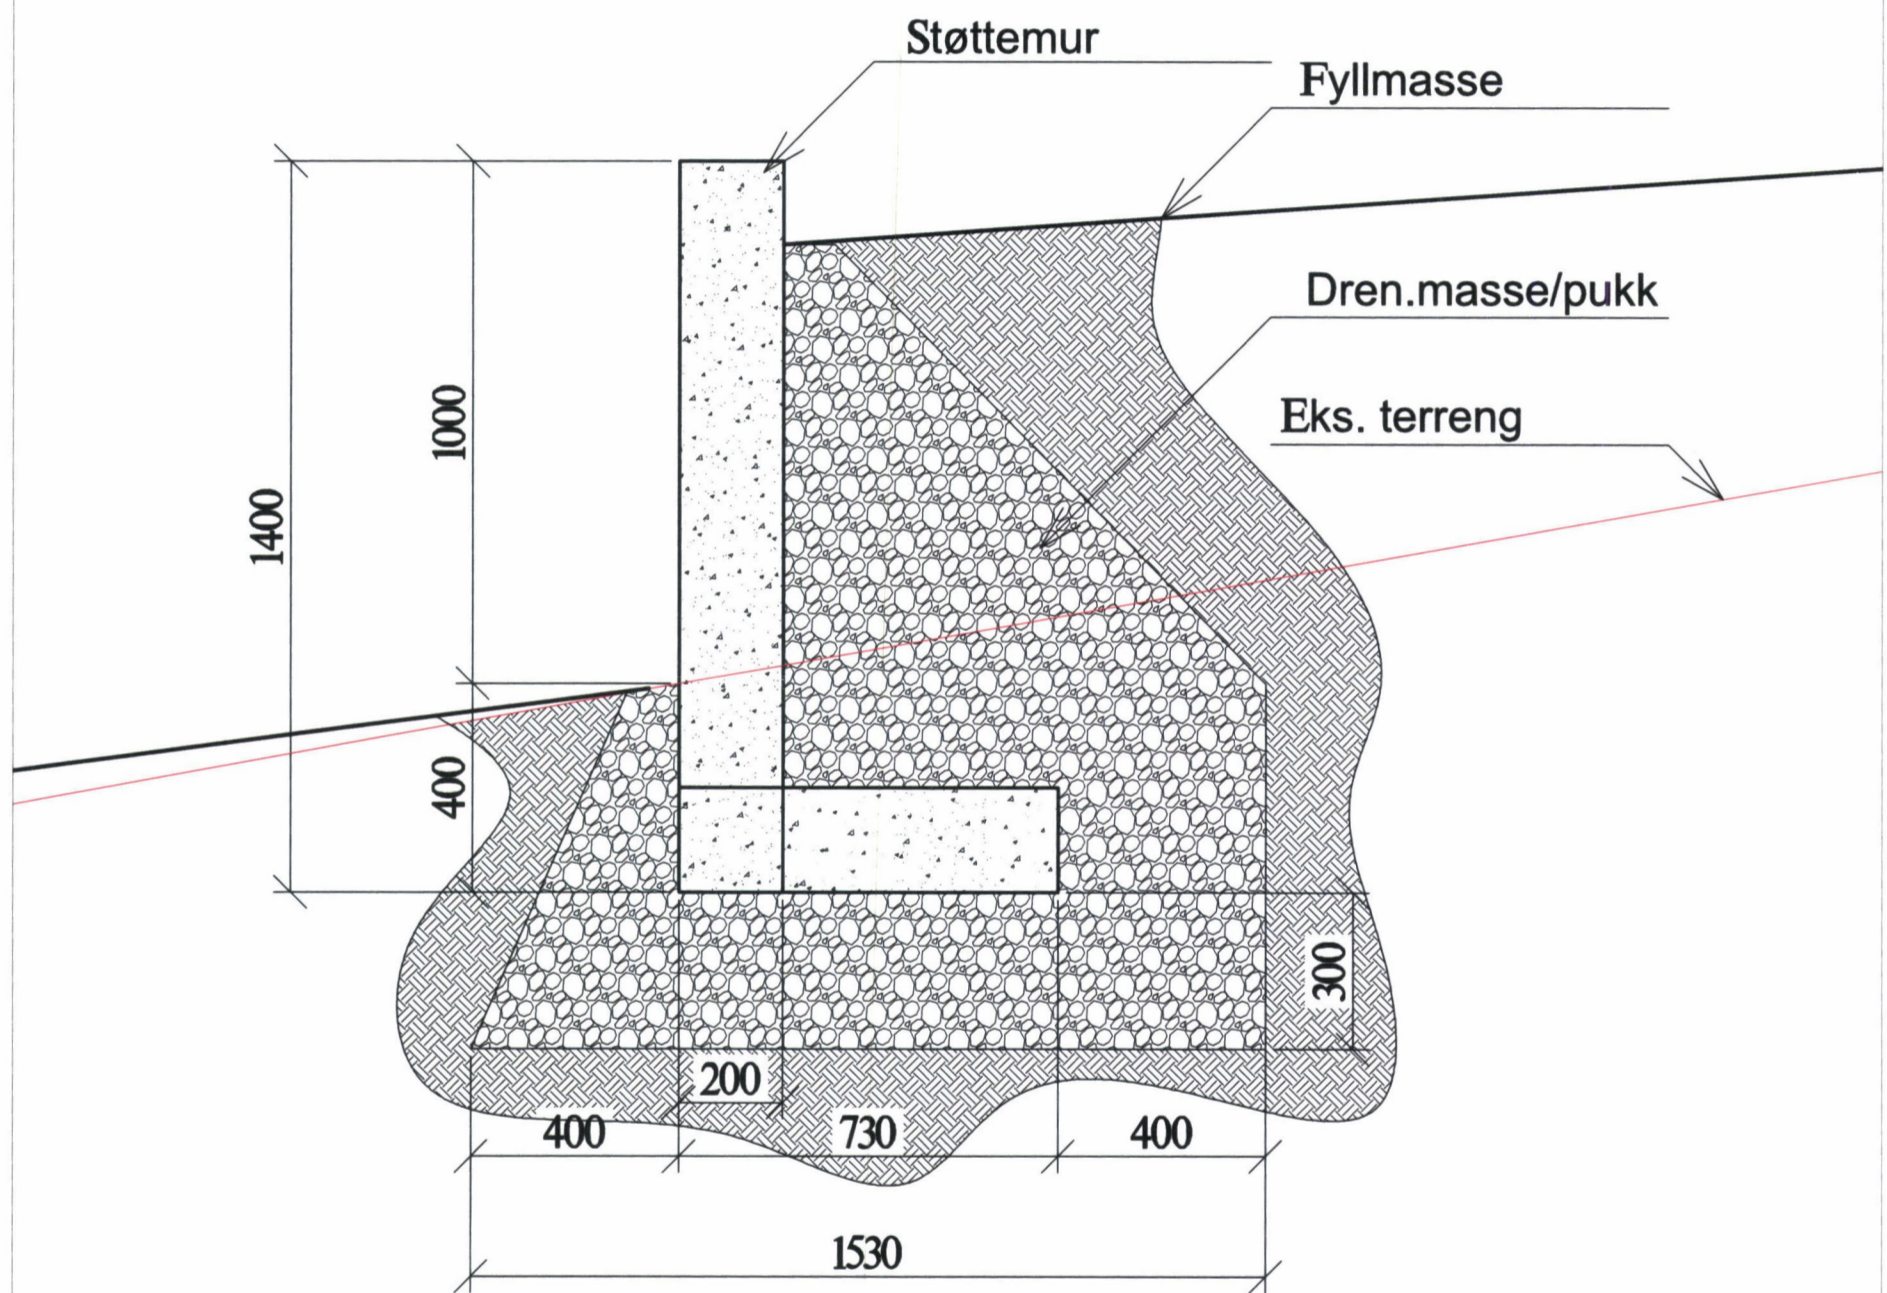

		Tegning		
Vipevegen 10, 4275 Sævelandsvik, Karmøy kommune		Søker Olav Andreas Tveit Stendahl	Date 08-02-2022	Snitt A-A
Garasje med takterrasse		Stadium Arkitektonisk/Teknisk Prosjekt		
Vipevegen 10, 4275 Sævelandsvik, Karmøy kommune		Olav Andreas Tveit Stendahl	Skala 1:20	Side 6-1
				Sider 6