


Fasade mot øst

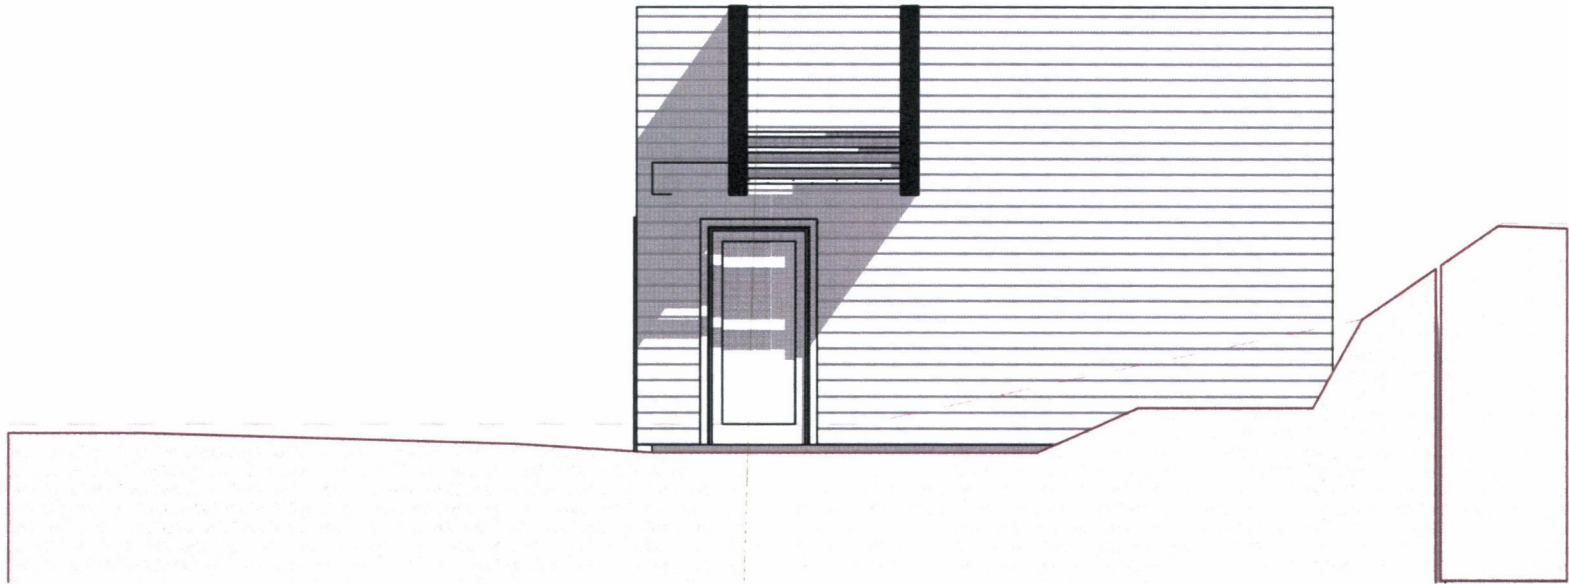


Fasade mot vest




Vipevegen 10, 4275 Sævelandsvik Karmøy kommune		Søker Olav Andreas Tveit Stendahl	Date 08-02-2022	Tegning Fasade mot øst og vest		
Garasje med takterrasse				Stadium Arkitektonisk/Teknisk Prosjekt		
				Skala 1:100	Side 5	Sider 6
Vipevegen 10, 4275 Sævelandsvik Karmøy kommune		Olav Andreas Tveit Stendahl				

Fasade mot Nord

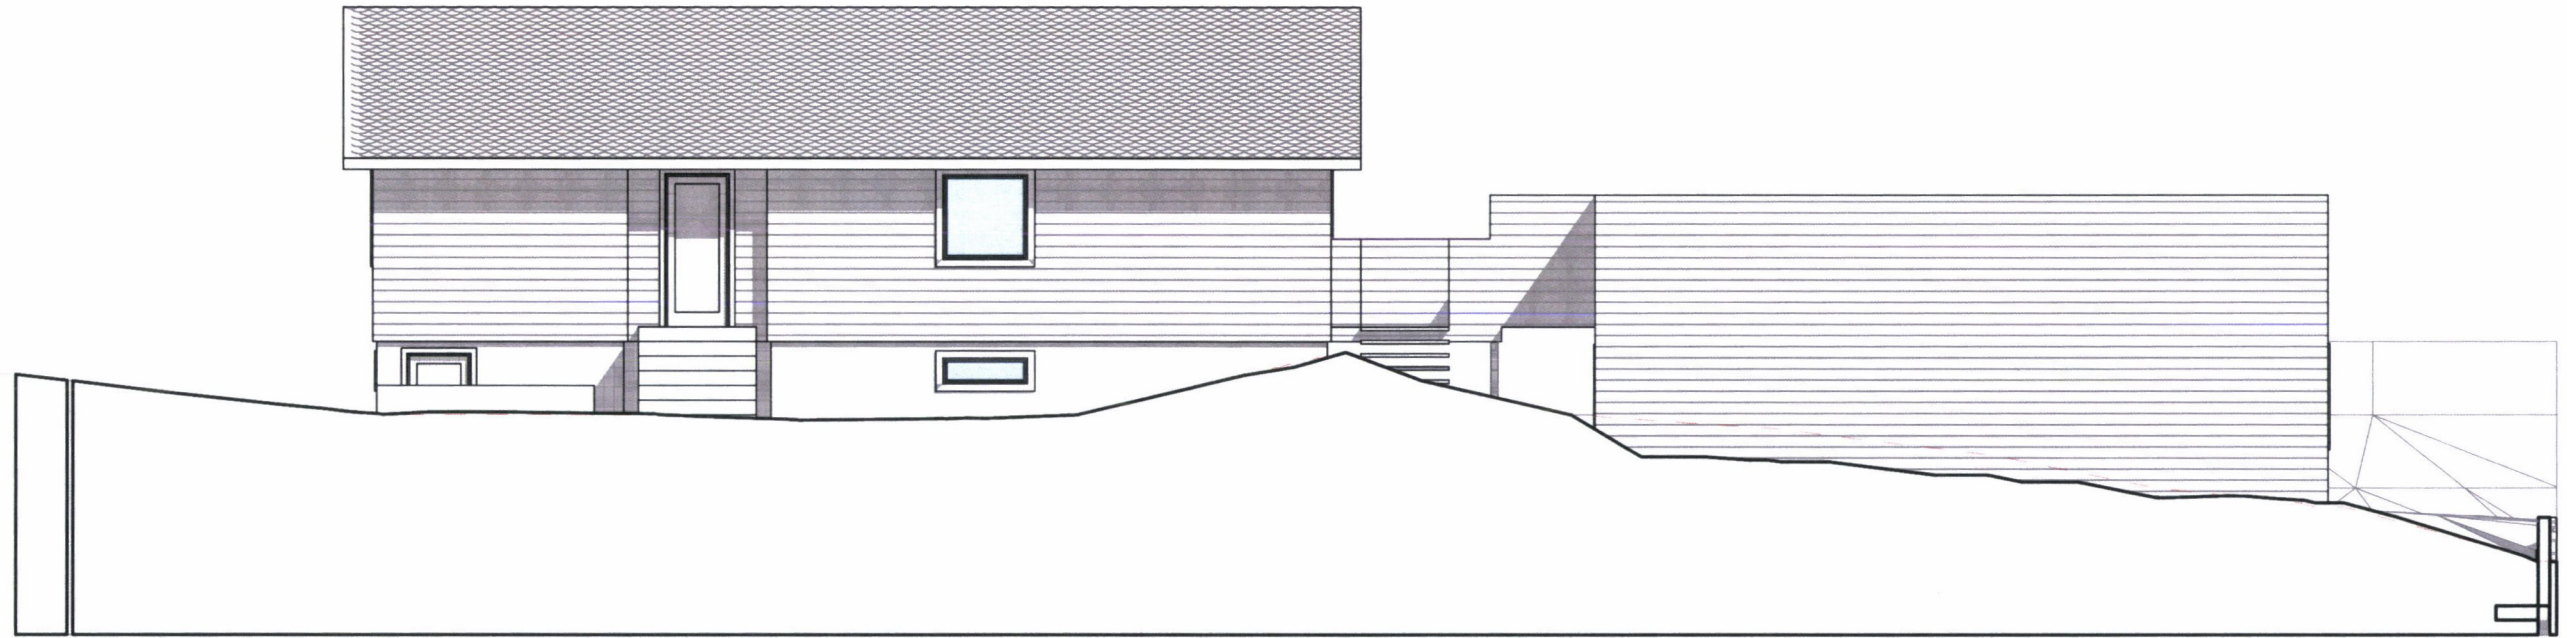

Fasade mot Sør

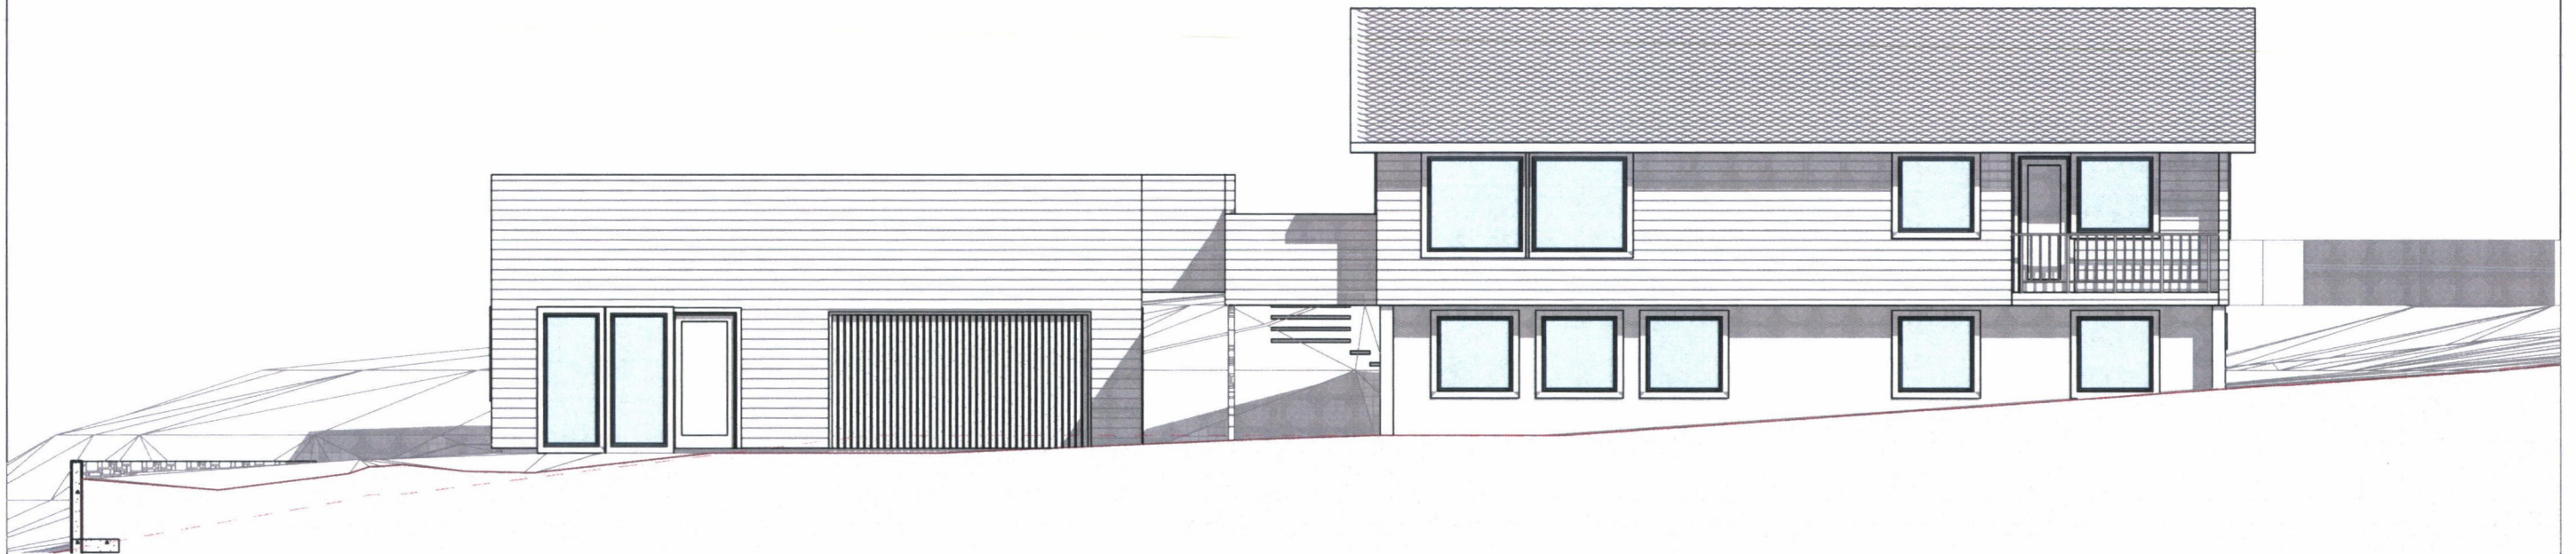

Vipevegen 10, 4275 Sævelandsvik Karmøy kommune		Søker Olav Andreas Tveit Stendahl	Date 08-02-2022	Tegning Fasade mot nord og sør		
Garasje med takterrasse				Stadium Arkitektonisk/Teknisk Prosjekt		
				Skala 1:100	Side 4	Sider 6
Vipevegen 10, 4275 Sævelandsvik Karmøy kommune		Olav Andreas Tveit Stendahl				