



Snikvegen 185


Dato: 27.09.2022

Målestokk: 1:500

Koordinatsystem: UTM 32N



Espen Skjøning Vestre G. nr. 123 Bur 39

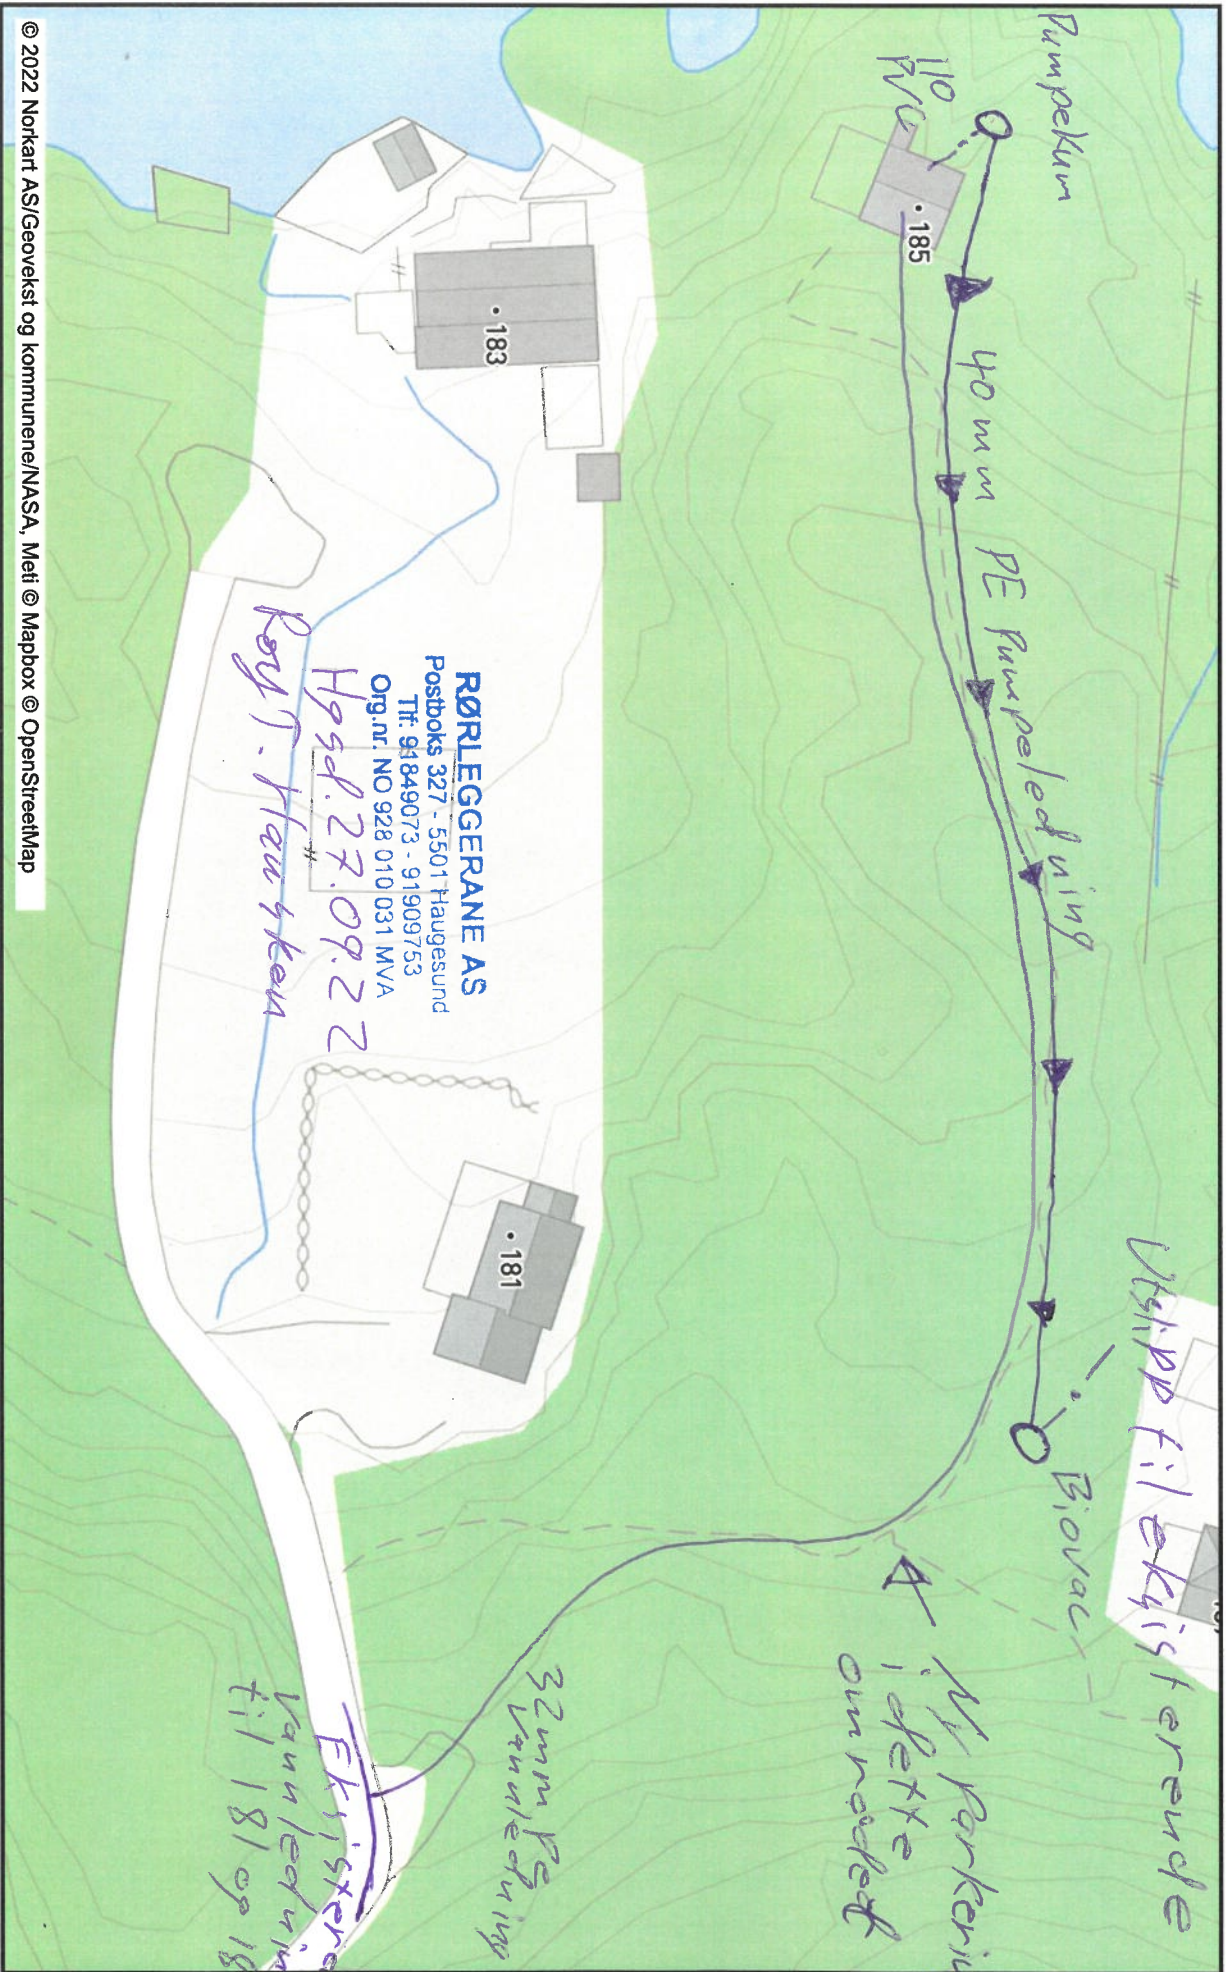

RØRLEGGERANE AS
Postboks 327 - 5501 Haugesund
Tlf: 91849073 - 91909753
Org.nr. NO 928 010 031 MVA

Høyd. 27.09.22

Køy T. Flau sken

Eksisterende vannledning til 181 og 183

32mm PE vannledning

N Parkerings område

Utstopp fil eksisterende

Pumpekum

110 P/10 • 185

40 m m

PE Pumpeledning

Biovac

• 181

• 183