


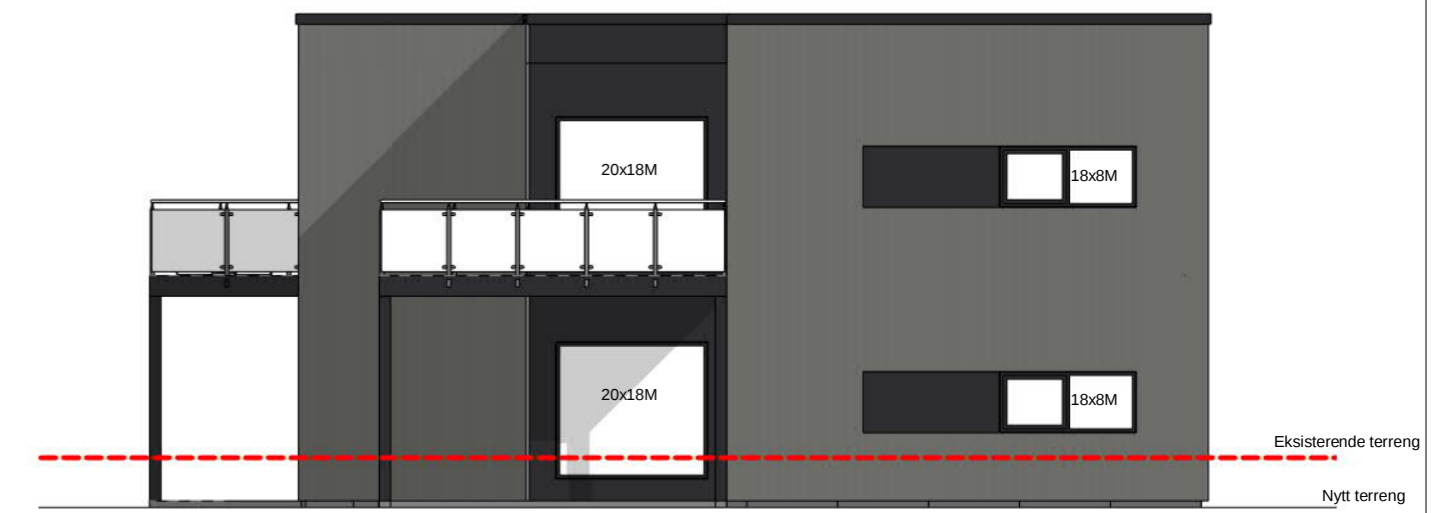

Sør Rammesøknad  
1 : 100



Øst Rammesøknad  
1 : 100



Vest Rammesøknad  
1 : 100



Nord Rammesøknad  
1 : 100

1		Søknadstegning		25.08.2022		AS		TH	
Nr.:		Revisjoner:		Dato:		Utført av:		Kontroll	
<b>ODD HANSEN</b>		Denne tegningen/dokumentet er opphavsrettslig beskyttet i henhold til lov om opphavsrett til åndsverk m.v. av 12. mai 1961.				Kunde:			
Arkitekt:		Prosjekt:		Tiltak:		Tiltakets adresse:		Odd Hansen Prosjekt	
AS		Bygnes Hageby		Firemannsboliger C		Bygnes, 4250 Kopervik		Gnr/Bnr:	
Dokumentnavn:		Målestokk:		Størrelse:		Prosjektnr.:		Tegningsnr.:	
<b>Fasade Søknad</b>		1 : 100		A2		50020		- A40-C-01	
								Rev	
								1	

A40-C-01