



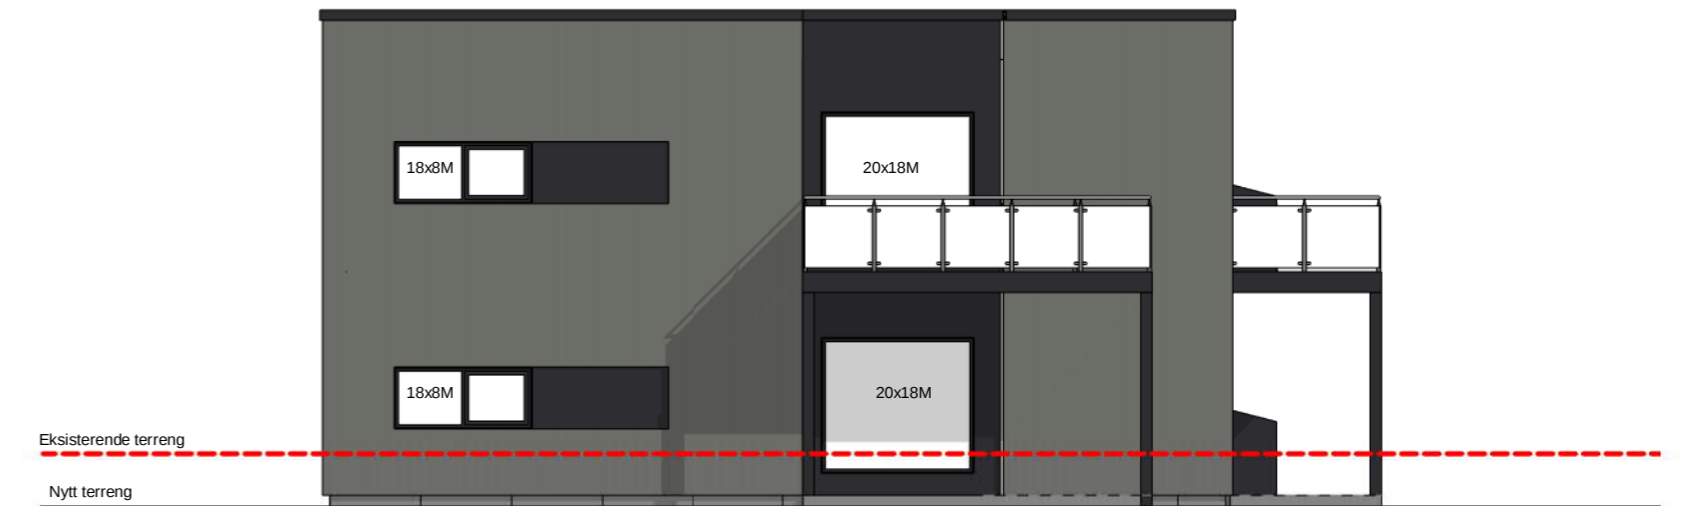


Nord Rammesøknad  
1 : 100

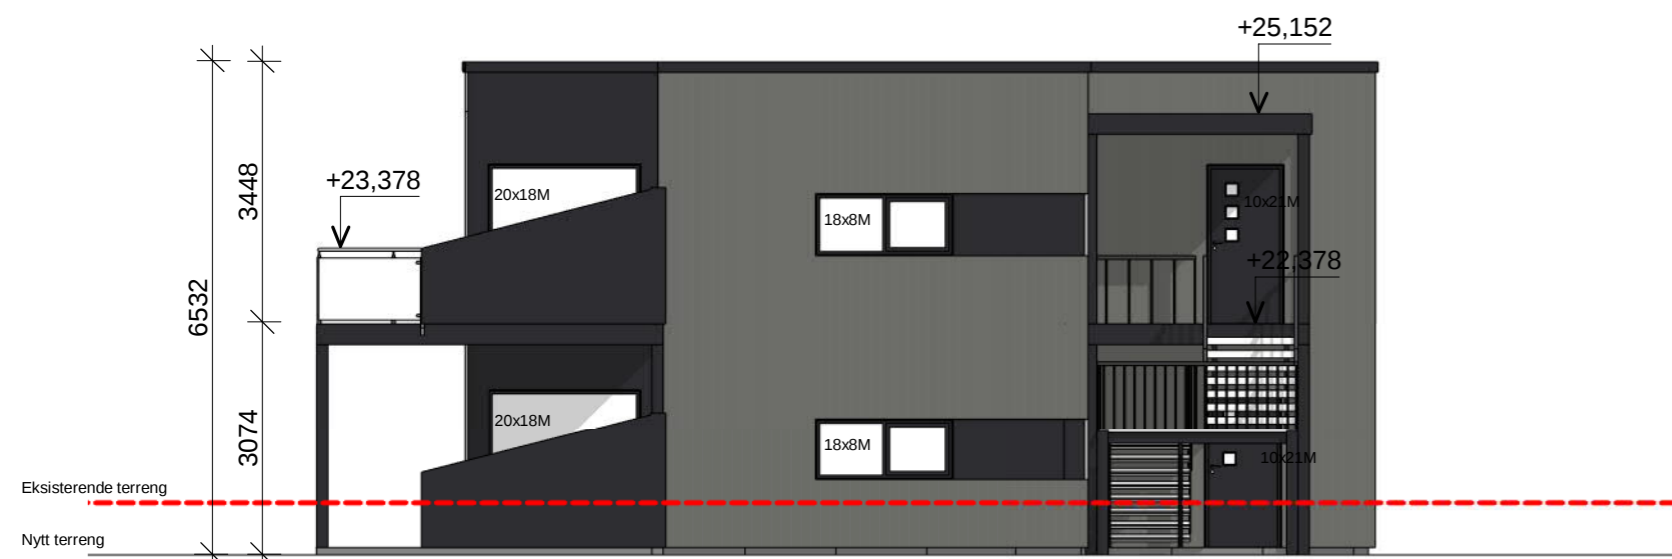

Vest Rammesøknad  
1 : 100



Øst Rammesøknad  
1 : 100

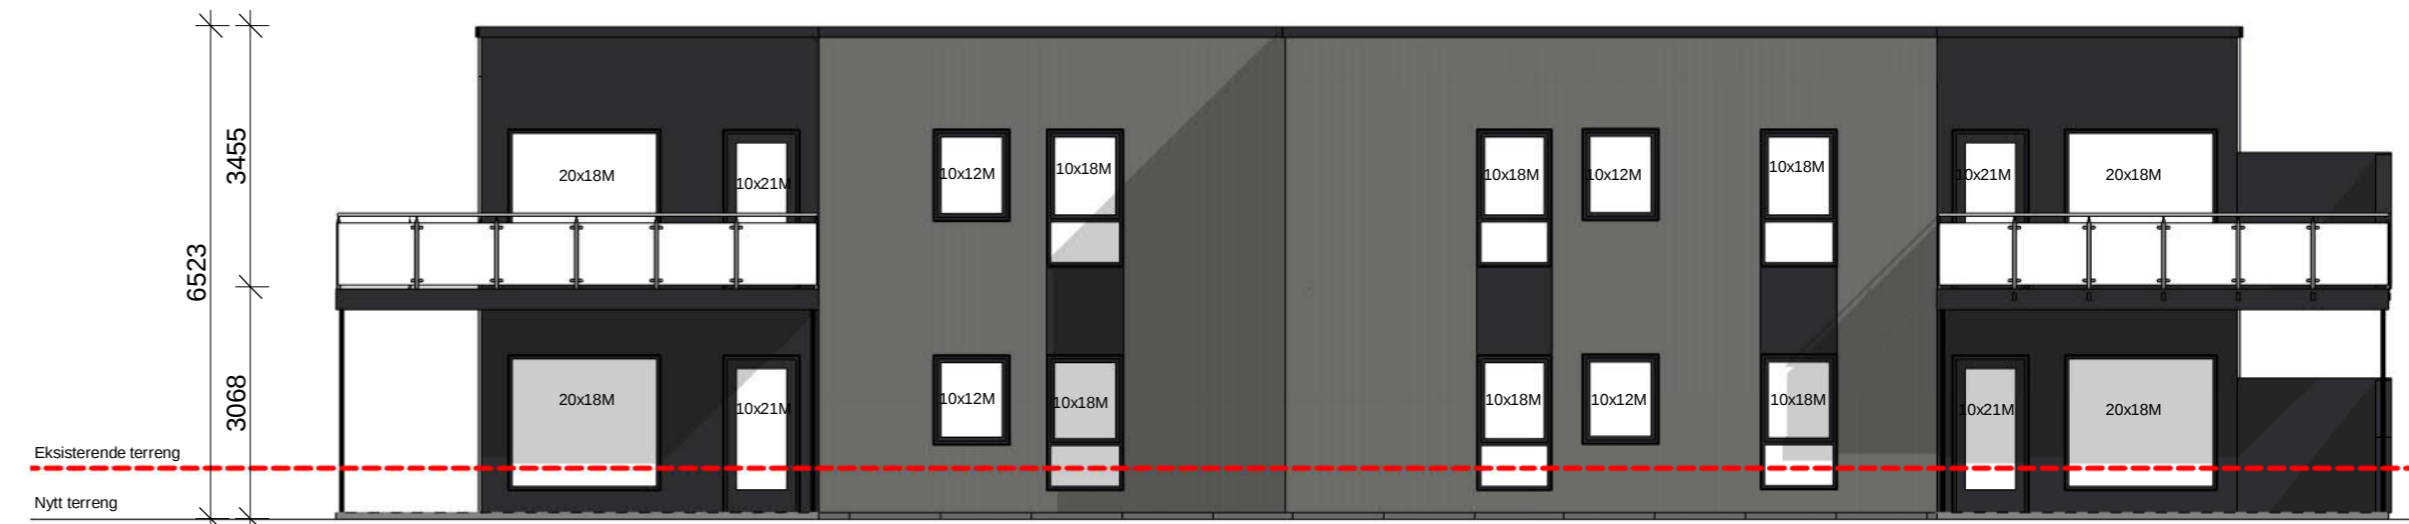

Sør Rammesøknad  
1 : 100

A40-A-01

1		Søknadstegning		24.08.2022		AS TH	
Nr.:	Revisjoner:	Dato:	Utført av:	Kontroll			
<b>ODD HANSEN</b>		Denne tegningen/dokumentet er opphavsrettslig beskyttet i henhold til lov om opphavsrett til åndsverk m.v. av 12. mai 1961.		Kunde: <b>Odd Hansen Prosjekt</b>			
Arkitekt: AS	Prosjekt: Bygnes Hageby A	Tiltak: Firemannsboliger A	Tiltakets adresse: Bygnes 4250 Kopervik		Gnr/Bnr:		
Dokumentnavn: <b>Fasade Søknad</b>		Målestokk: 1 : 100	Størrelse: A2	Prosjektnr.: 50020	Tegningsnr.: -A40-A-01	Rev: 1	