


Snitt A
1 : 100

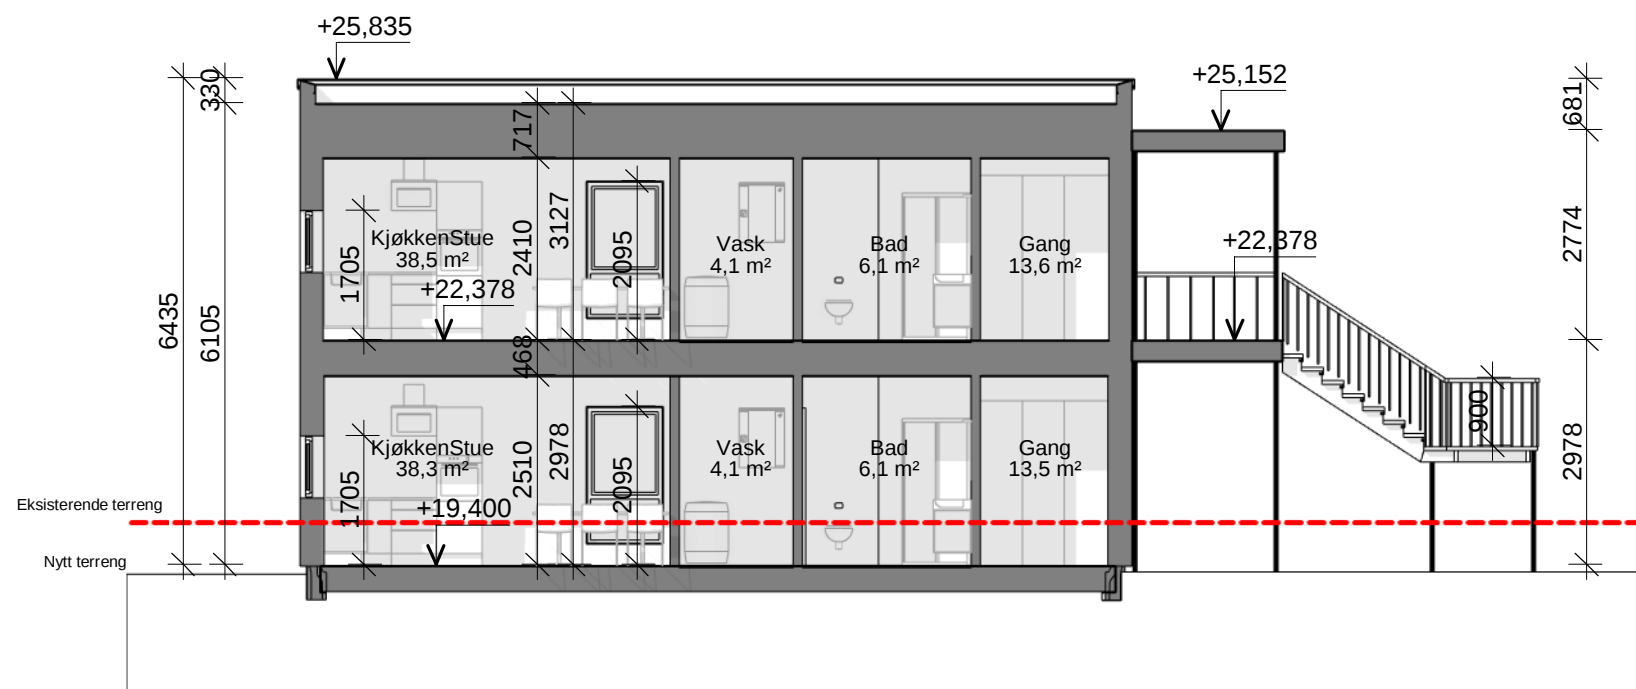

Snitt B
1 : 100

A30-A-01

		Denne tegningen/dokumentet er opphavsrettslig beskyttet i henhold til lov om opphavsrett til åndsverk m.v. av 12. mai 1961.		Kunde: Odd Hansen Prosjekt	Tiltak: Firemannsboliger A	Nr.: 1	Revisjoner:	Søknadstegning	Dato: 24.08.2022	Utført av: AS	Kontroll: TH
Arkitekt: AS	Prosjekt: Bygnes Hageby A	Tiltakets adresse: Bygnes 4250 Kopervik	Gnr/Bnr:	Dokumentnavn: Snitt A-A	Målestokk: 1 : 100	Størrelse: A3	Prosjektnr.: 50020	Tegningsnr.: -A30-A-01	Rev: 1		