



Karmøy kommune


Tegn.nr	Innhold
K500	Situasjonsplan
K501	Terrenglinjer I
K502	Terrenglinjer II
K503	Soldiagram

Situasjonskart



Eiendom: 13/686
 Adresse:
 Utskriftsdato: 11.08.2021
 Målestokk: 1:500

- Eiendomsgr. nøyaktig <= 10 cm
- Eiendomsgr. middels nøyaktig >10<=30 cm
- Eiendomsgr. mindre nøyaktig >30<=200 cm
- Eiendomsgr. mindre nøyaktig
- Eiendomsgr. lite nøyaktig >=500 cm
- Eiendomsgr. uviss nøyaktighet
- - - Hjelpelinje veikant
- - - Eiendomsgr. omtvistet
- - - Hjelpelinje punkt feste
- - - Hjelpelinje vannkant
- - - Hjelpelinje fil

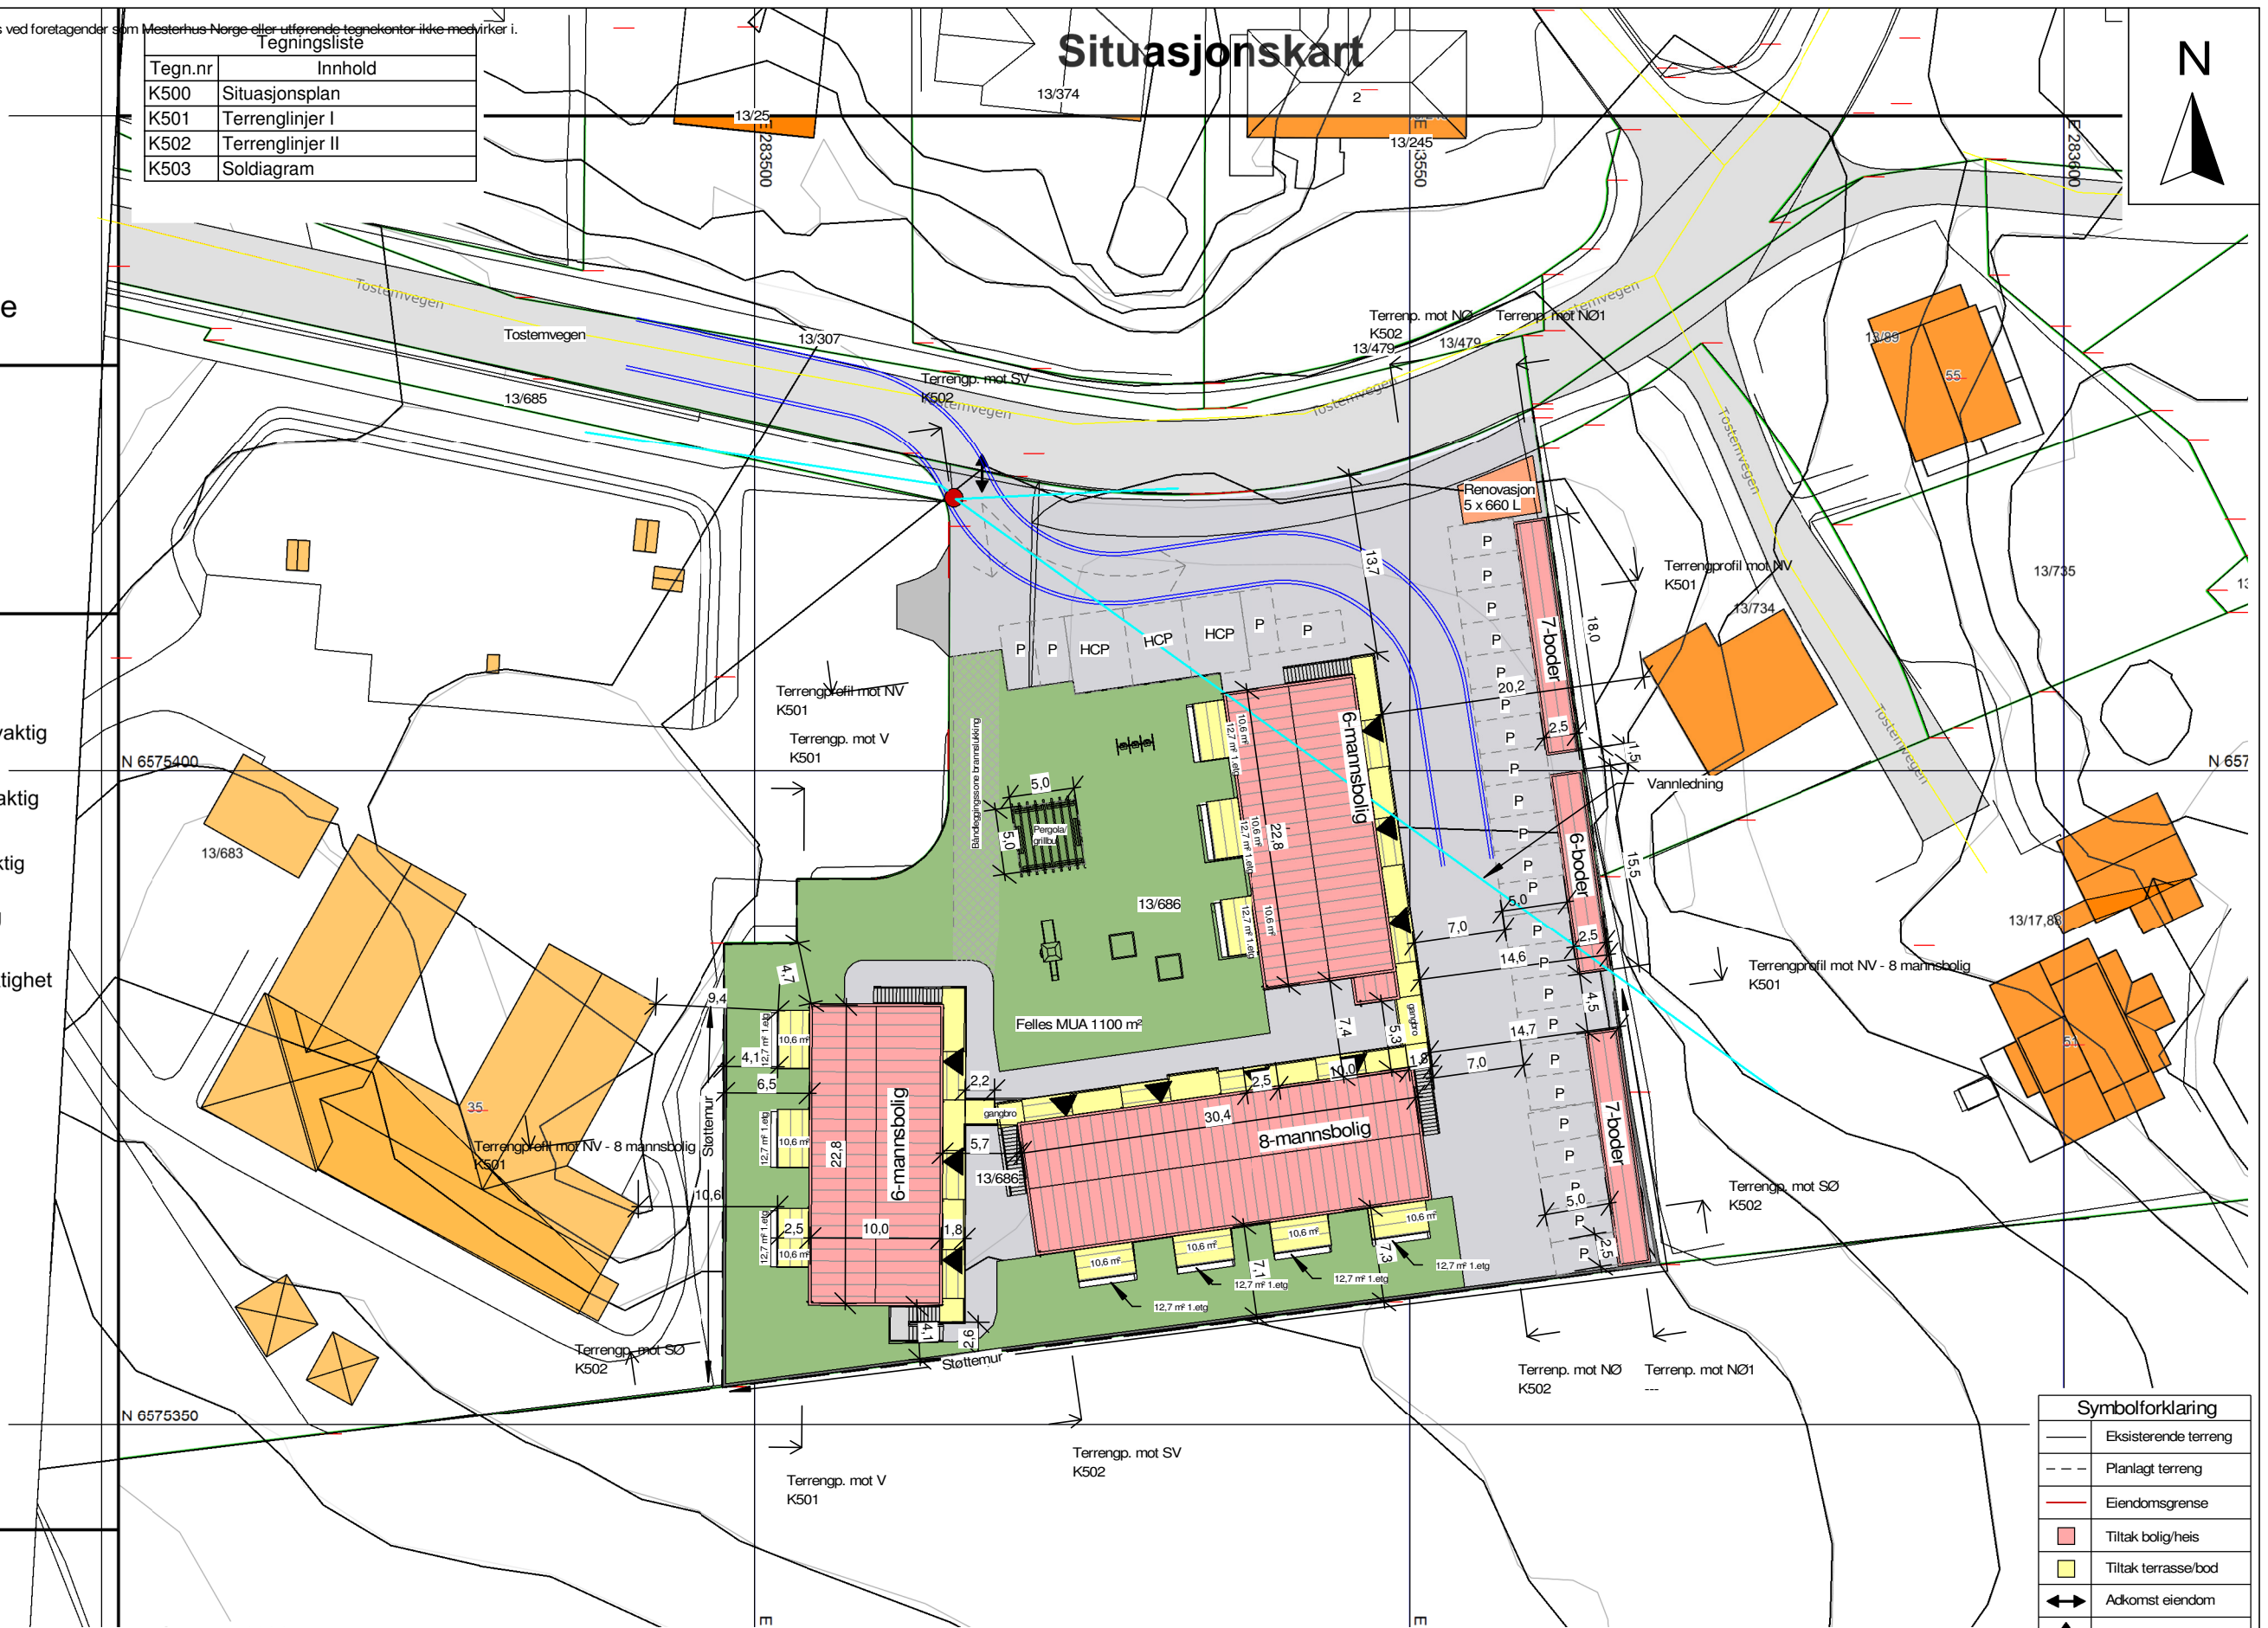

Symbolforklaring	
—	Eksisterende terreng
- - -	Planlagt terreng
—	Eiendomsgranse
■	Tiltak bolig/heis
■	Tiltak terrasse/bod
↔	Adkomst eiendom
▲	Adkomst bolig
➔	Adkomst garasje

REV.	DATO:	SIGN:	REVISJON:
E	18.04.22	møs	justert plassering, boder, svalganger ++
D	25.08.21	tme	Hevet bygg, endret boder og p-plasser
C	16.08.21	tme	Terrengprofiler med sosi-terreng
B	30.04.21	tme	Endret trapp 6-manns mot vest, boder + MUA
A	22.03.21	tme	Redusert 2 boenheter, endringer boder, MUA + p-plasser

MESTERHUS
 Garvik Prosjekt AS
 Tlf: 52 84 47 50

TILTAKSHAVER
 BYGGEPLASS
 Tjøsvoll Tunet, Åkrehamn
 G.Nr. / B.Nr.
13/686
 KOMMUNE
 Karmøy

ARKIT
 ARKITEKT & INGENIØRTJENESTER
 www.arkit.no post@arkit.no

TEGN, INNHOLD		TILTAKSART:	MÅL v/A3:
Situasjonsplan			1 : 500
PROSJEKT			
2x6-mannsbolig, 8-mannsbolig + boder			
ARKITEKT	DATO:	SIGN:	PROSJEKT NR.
	26.10.2020	tme	20172
			TEGN.NR.
			K500