



Terrengp. mot V 1 : 200

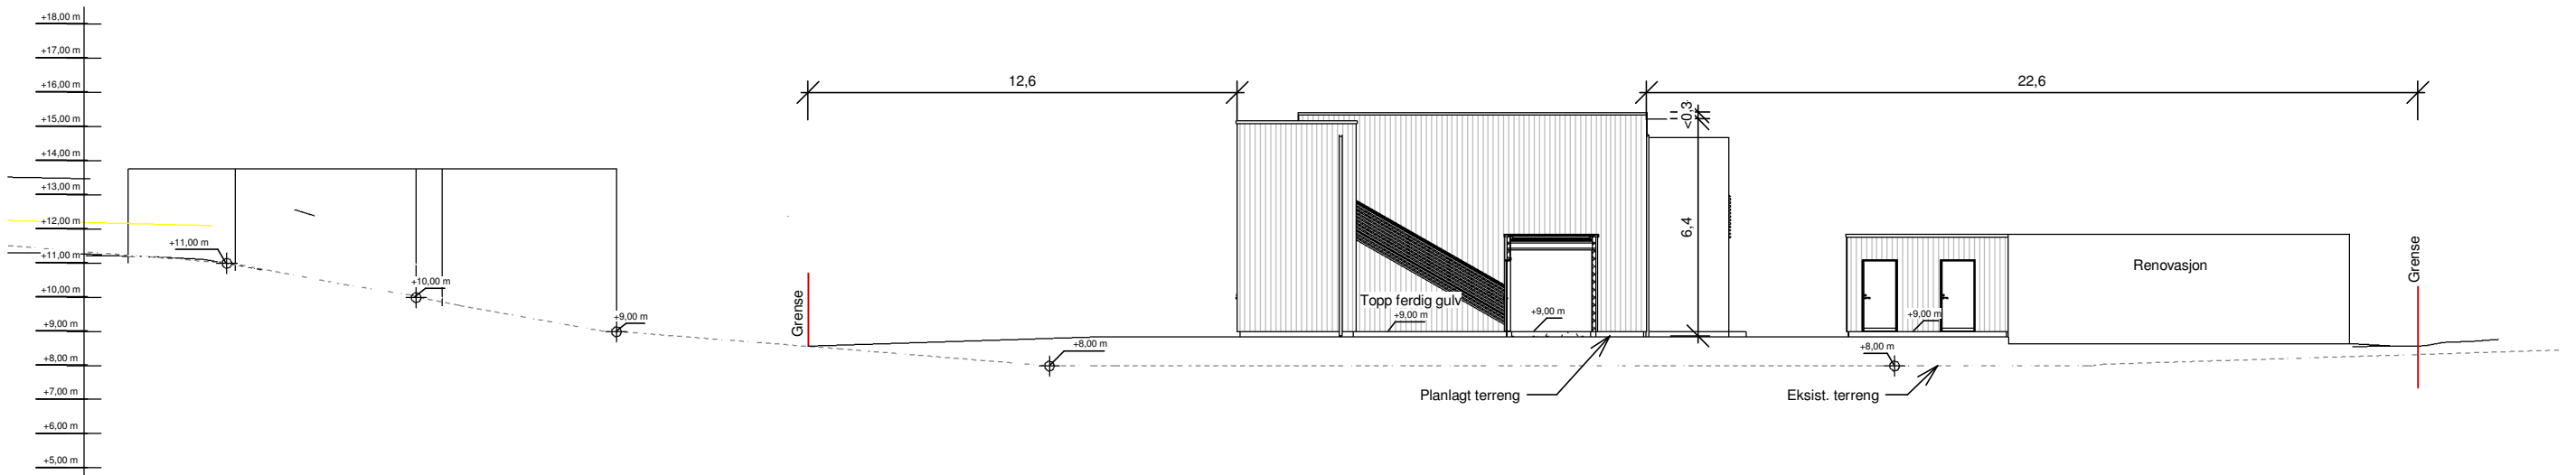

Terrengprofil mot NV 1 : 200

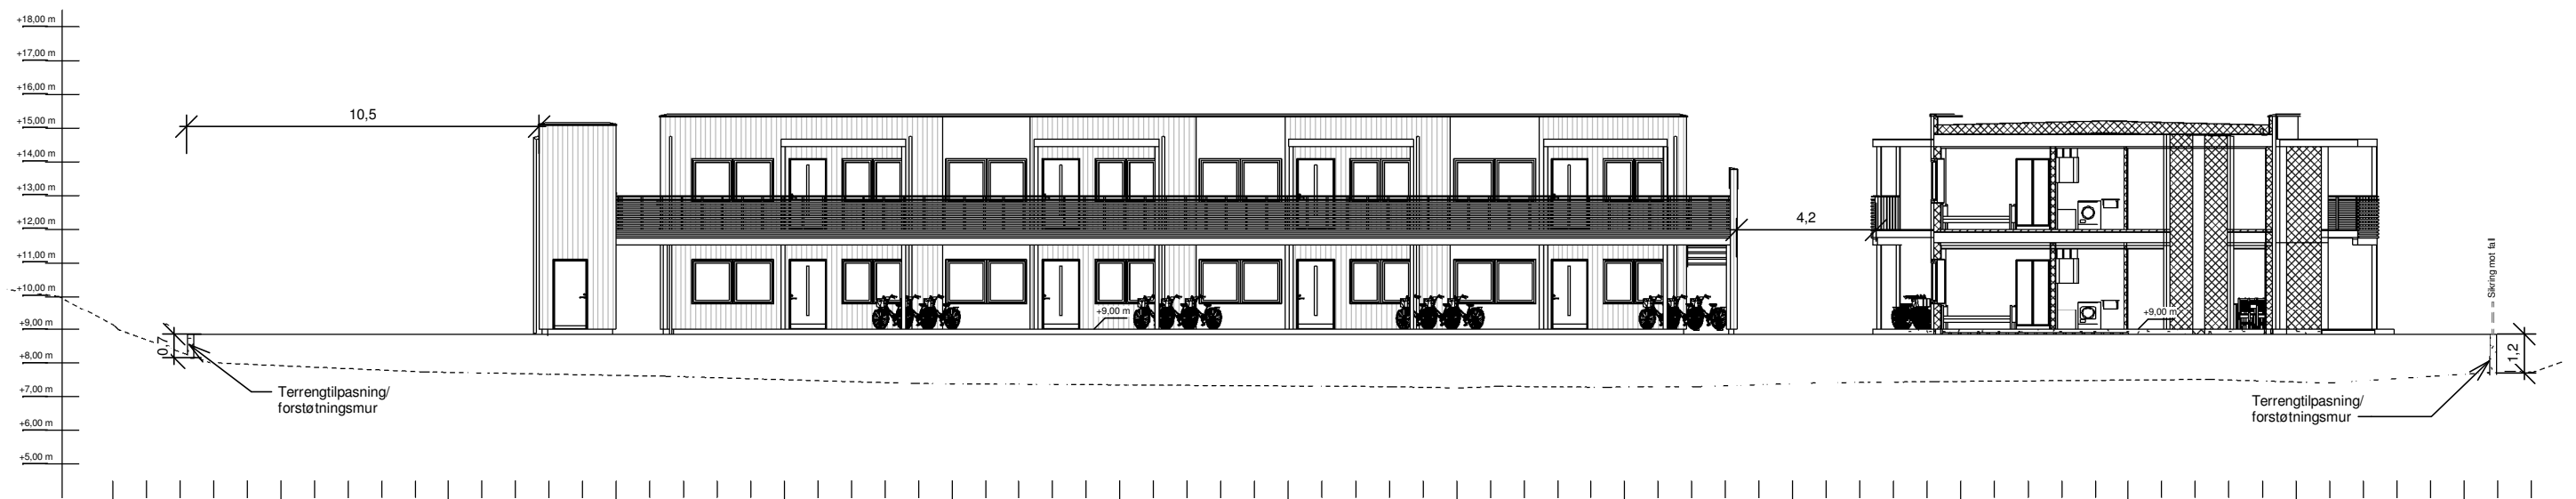

Terrengprofil mot NV - 8 mannsbolig 1 : 200


REV:	DATO:	SIGN:	REVISJON:
D	25.08.21	tme	Hevet bygg, endret boder og p-plasser
C	16.08.21	tme	Terrengprofiler med sosi-terreng
B	30.04.21	tme	Endret trapp 6-manns mot vest, boder + MUA
A	22.03.21	tme	Redusert 2 boenheter, endringer boder, MUA + p-plasser

MESTERHUS
 Garvik Prosjekt AS
 Tlf: 52 84 47 50


TILTAKSHAVER
 BYGGEPLASS
 Tjøsvoll Tunet, Åkrehamn
 G.Nr. / B.Nr.
 13/686
 KOMMUNE
 Karmøy

ARKIT
 ARKITEKT &
 INGENIØRTJENESTER
 www.arkit.no post@arkit.no


TEGN, INNHOLD		TILTAKSART:	MÅL v/A3:
Terrenglinjer I			1 : 200
PROSJEKT			
2x6-mannsbolig, 8-mannsbolig + boder			
ARKITEKT	DATO:	SIGN:	PROSJEKT Nr. / TEGN.Nr.
	26.10.2020	tme	20172 / K501

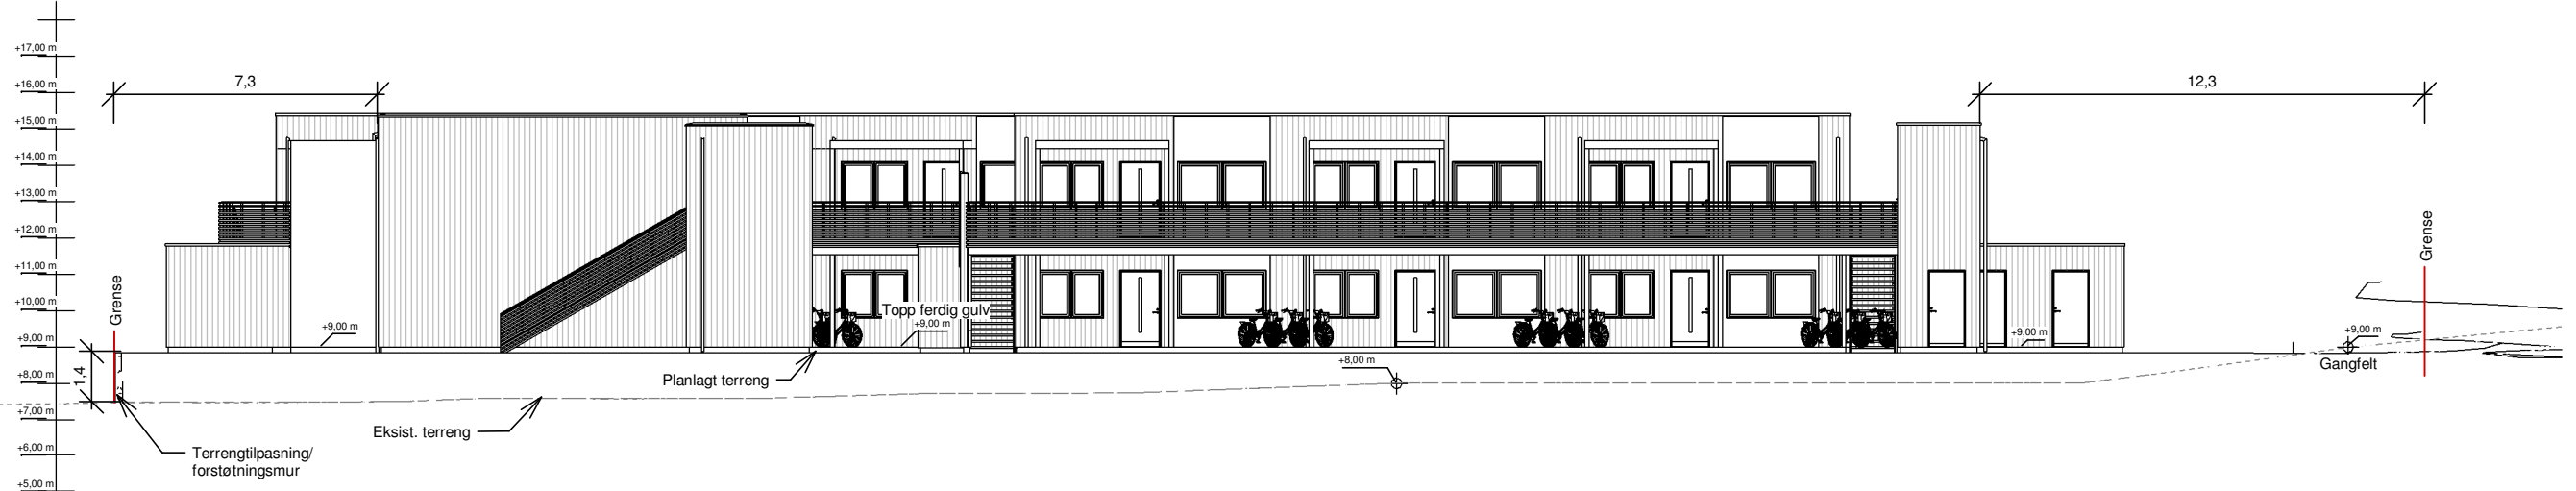

Terrenp. mot NØ 1 : 200

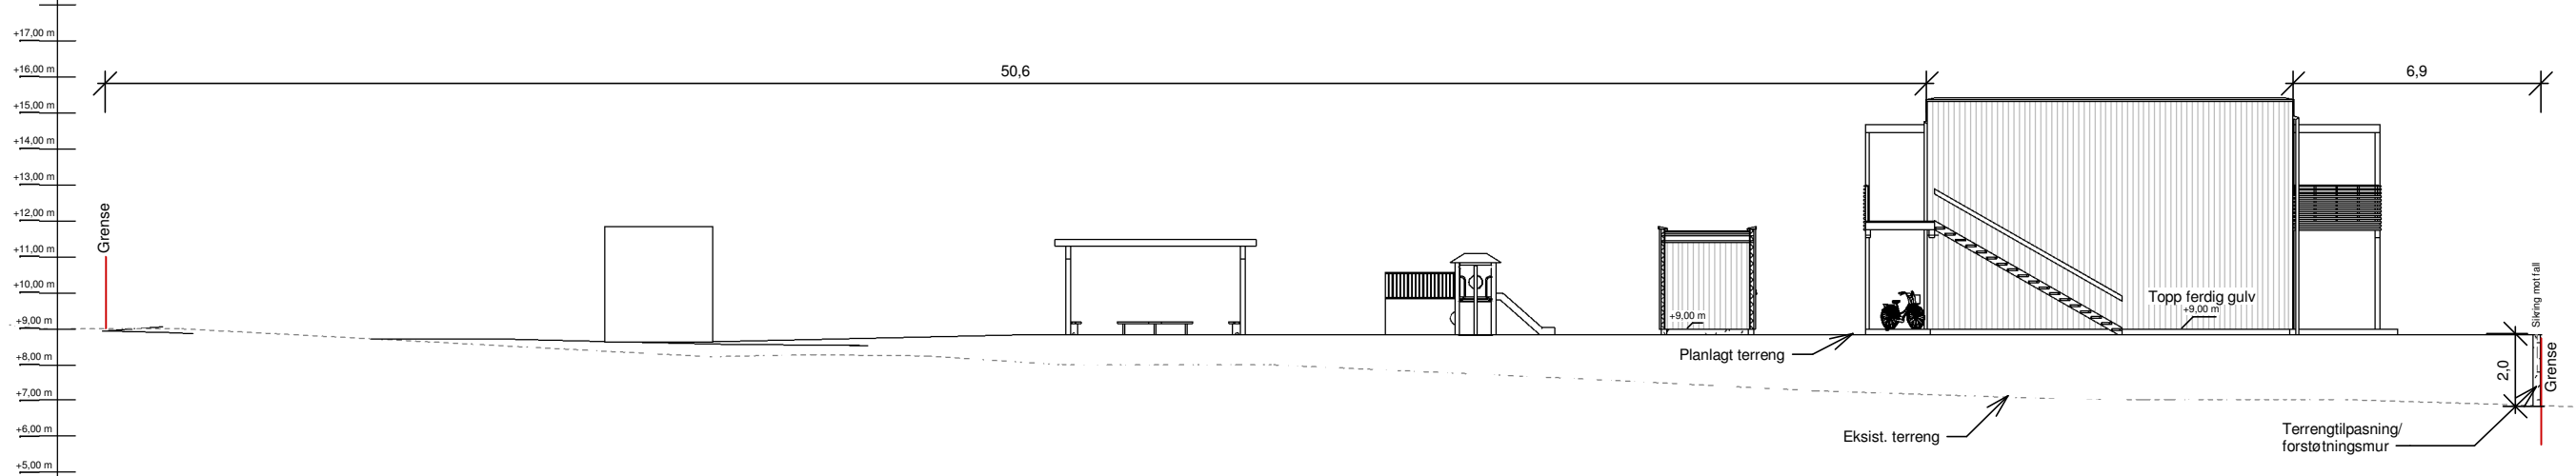

Terrenp. mot SV 1 : 200

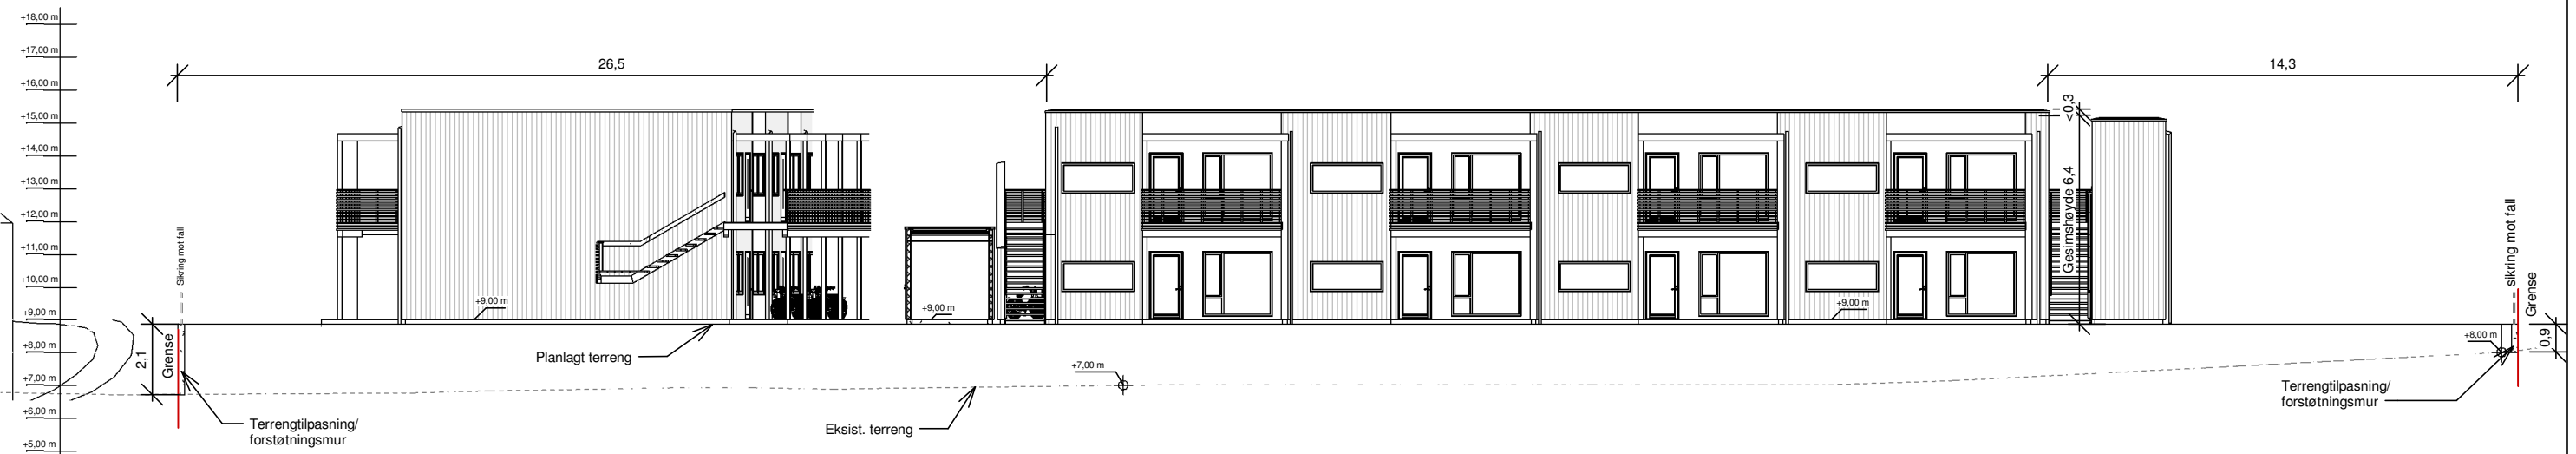

Terrenp. mot SØ 1 : 200

REV:	DATO:	SIGN:	REVISJON:
D	25.08.21	tme	Hevet bygg, endret boder og p-plasser
C	16.08.21	tme	Terrenprofiler med sosi-terreng
B	30.04.21	tme	Endret trapp 6-manns mot vest, boder + MUA
A	22.03.21	tme	Redusert 2 boenheter, endringer boder, MUA + p-plasser

MESTERHUS
Garvik Prosjekt AS
Tlf: 52 84 47 50

TILTAKSHAVER
BYGGEPLASS
Tjøsfall Tunet, Åkrehamn
G.Nr. / B.Nr.
13/686
KOMMUNE
Karmøy

ARKIT
ARKITEKT &
INGENIØRTJENESTER
www.arkit.no post@arkit.no

TEGN, INNHOLD		TILTAKSART:	MÅL v/A3:
Terrenlinjer II			1 : 200
PROSJEKT			
2x6-mannsbolig, 8-mannsbolig + boder			
ARKITEKT	DATO:	SIGN:	PROSJEKT Nr. / TEGN.Nr.
	26.10.2020	tme	20172 / K502