



© Denne tegning må ikke kopieres eller benyttes ved foretagender som Mesterhus Norge eller utførende tegnekontor ikke medvirker i.

Tegningsliste	
Tegn.nr	Innhold
A101	Fasader I
A102	Fasader II
A103	1.etasje
A104	2.etasje
A105	Snitt
A106	Arealberegning

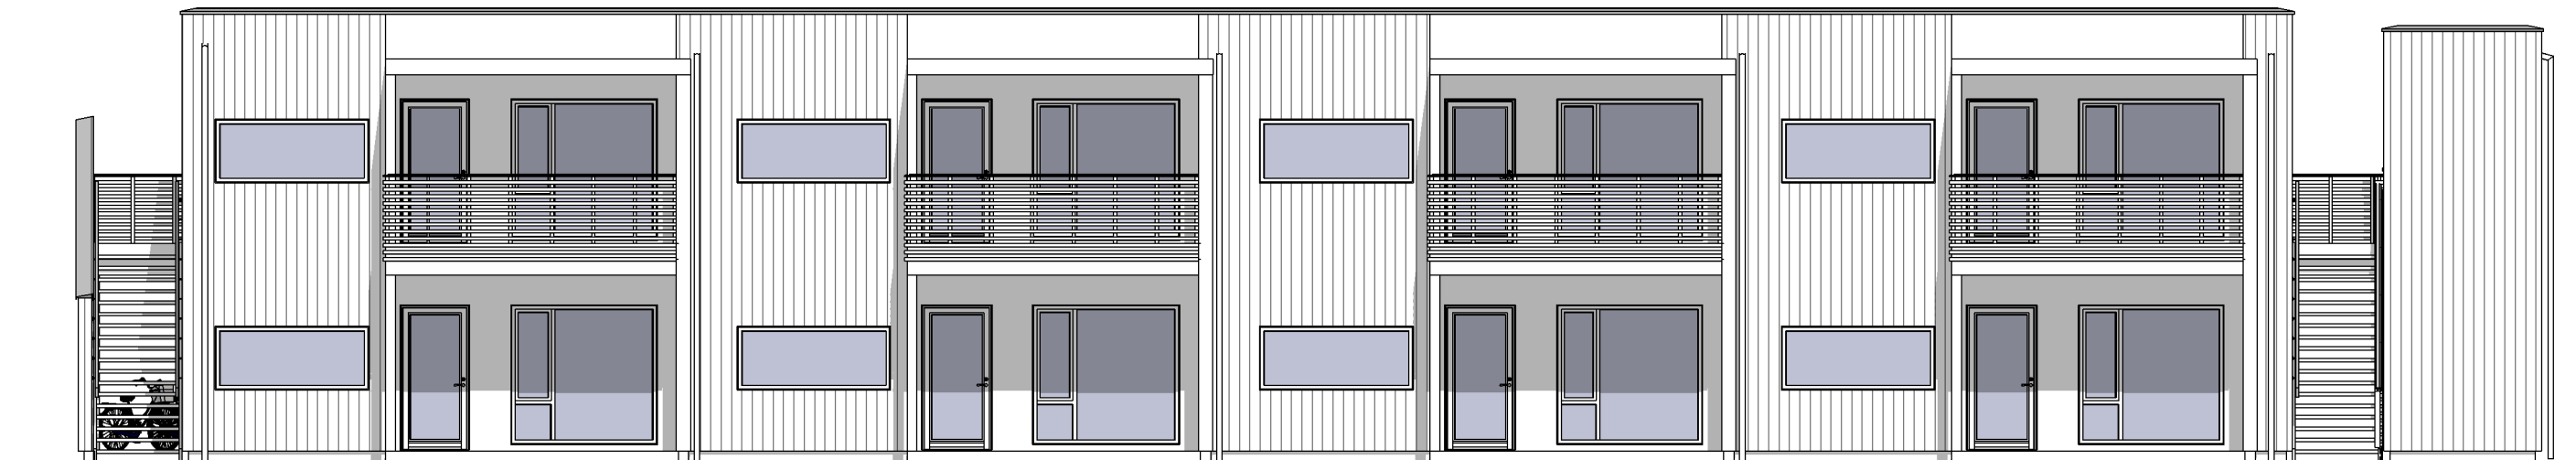

Fasade mot sør 1 : 100

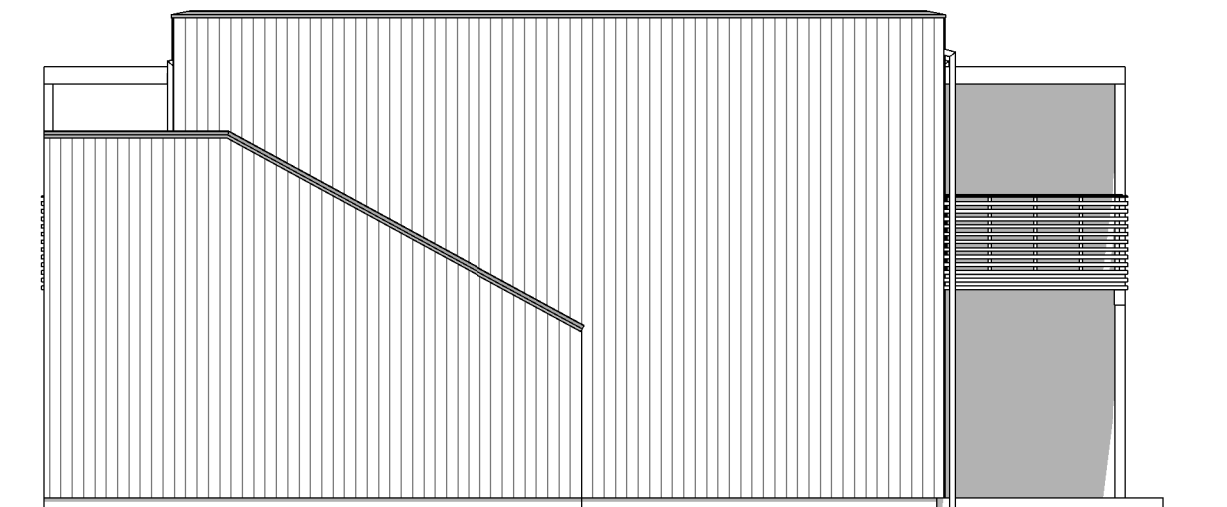

Fasade mot øst 1 : 100

REV.	DATO:	SIGN:	REVISJON:
A	22.03.21	tme	Speilvendt heis/trapp

MESTERHUS
Garvik Prosjekt AS
Tlf: 52 84 47 50


TILTAKSHAVER
BYGGEPLASS
Tjøsvoll Tunet, Åkrehamn
G.Nr. / B.Nr.
13/686
KOMMUNE
Karmøy

ARKIT
— ARKITEKT & —
INGENIØRTJENESTER
www.arkit.no post@arkit.no

TEGN, INNHOLD		TILTAKSART:	MÅL v/A3:
Fasader I			1 : 100
PROSJEKT			
8-mannsbolig mot sør			
ARKITEKT	DATO:	SIGN:	PROSJEKT Nr. TEGN.Nr.
Torbjørn Eriksen	27.10.2020	tme	20172 A101



Fasade mot nord 1 : 100

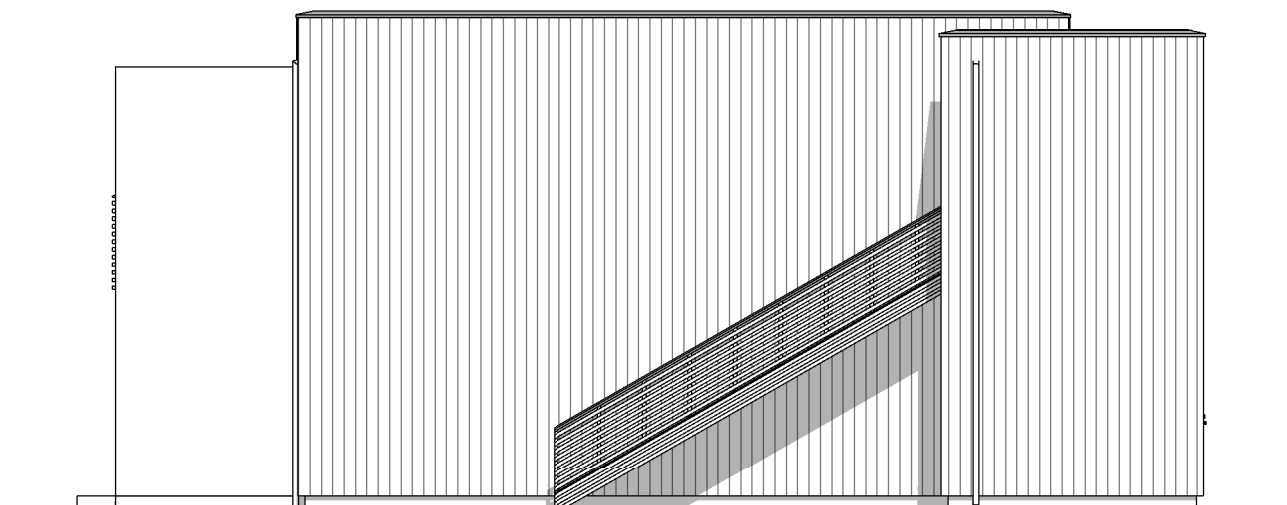

Fasade mot vest 1 : 100


REV:	DATO:	SIGN:	REVISJON:
A	22.03.21	tme	Speilvendt heis/trapp

MESTERHUS
Garvik Prosjekt AS
Tlf: 52 84 47 50

TILTAKSHAVER
BYGGEPLASS
Tjøsvoll Tunet, Åkrehamn
G.Nr. / B.Nr.
13/686
KOMMUNE
Karmøy

ARKIT
— ARKITEKT & —
INGENIØRTJENESTER
www.arkit.no post@arkit.no

TEGN, INNHOLD	TILTAKSART:	MÅL v/A3:
Fasader II		1 : 100
PROSJEKT		
8-mannsbolig mot sør		
ARKITEKT	DATO:	SIGN:
Torbjørn Eriksen	27.10.2020	tme
PROSJEKT Nr.	TEGN.Nr.	
20172	A102	

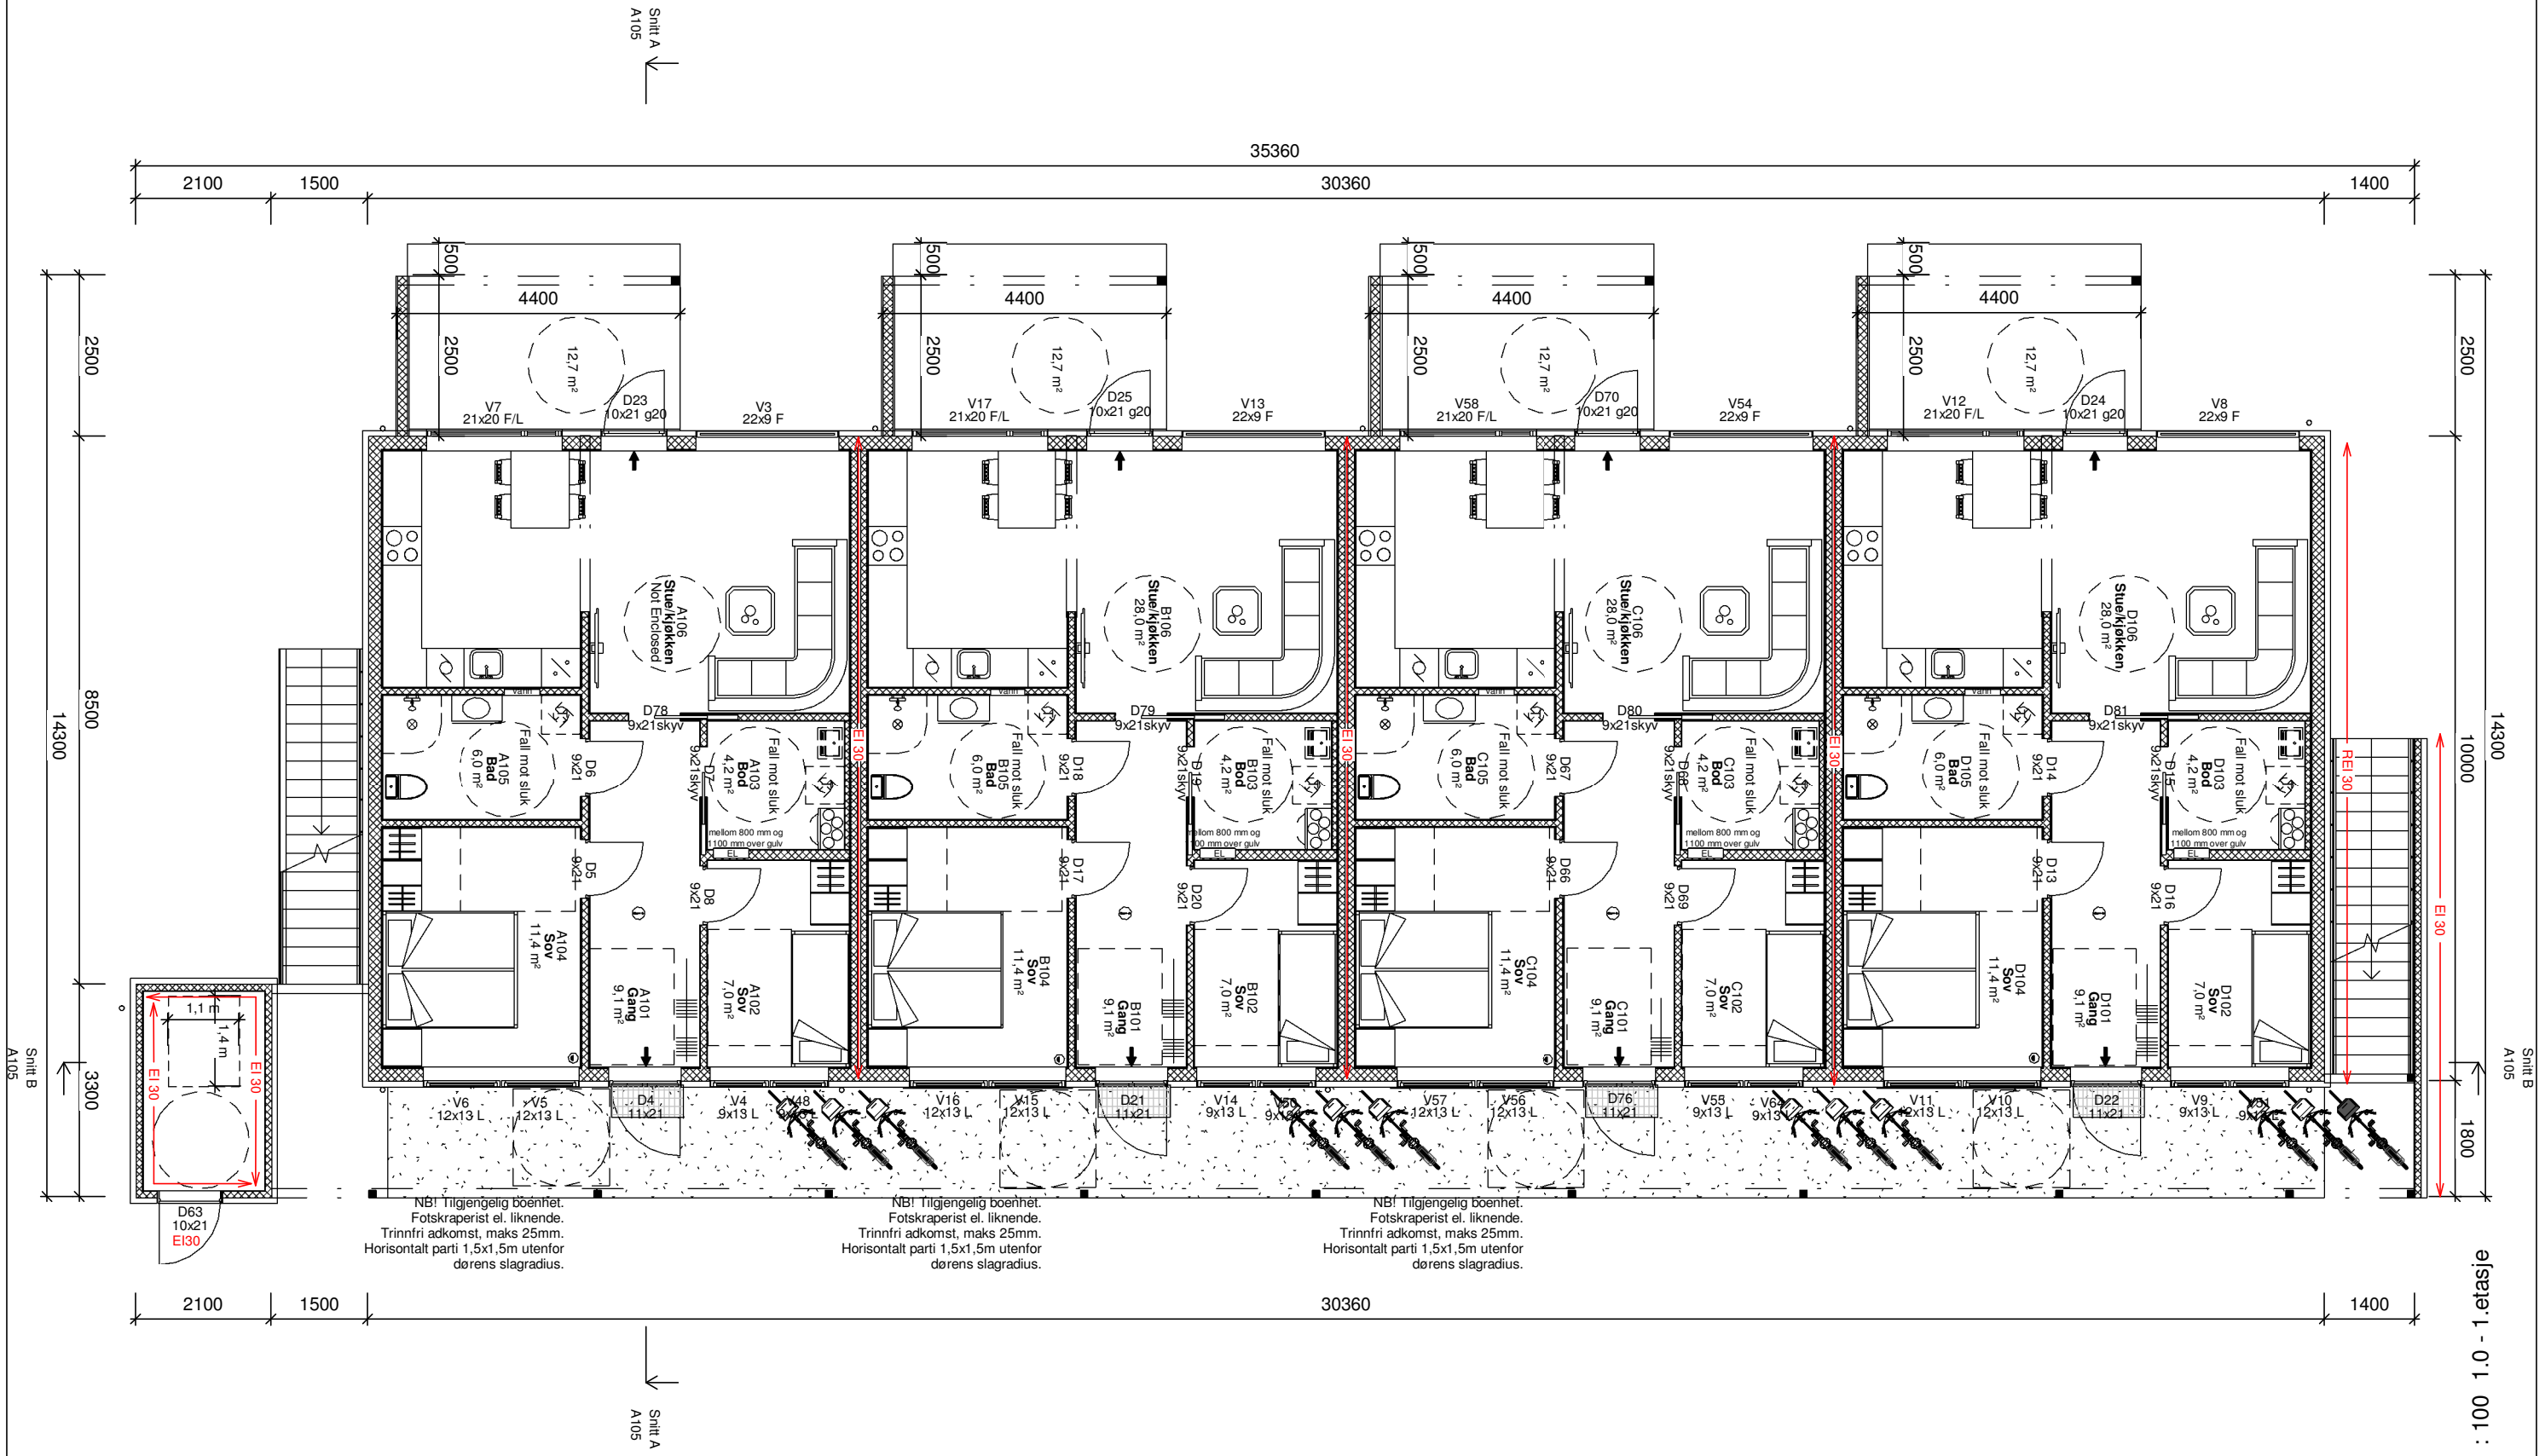


REV:	DATO:	SIGN:	REVISJON:
A	22.03.21	tme	Spilvendt heis/trapp

MESTERHUS
Garvik Prosjekt AS
Tlf: 52 84 47 50

TILTAKSHAVER	BYGGEPLASS	ARKIT ARKITEKT & INGENIØRTJENESTER www.arkit.no post@arkit.no
Tjøsvoll Tunet, Åkrehamn	G.Nr. / B.Nr.	
Kommune	13/686	
	Karmøy	

TEGN, INNHOLD	TILTAKSART:	MÅL v/A3:
1. etasje		1 : 100
PROSJEKT	8-mannsbolig mot sør	
ARKITEKT	DATO:	SIGN:
Torbjørn Eriksen	27.10.2020	tme
PROSJEKT Nr.	TEGN.Nr.	
20172	A103	

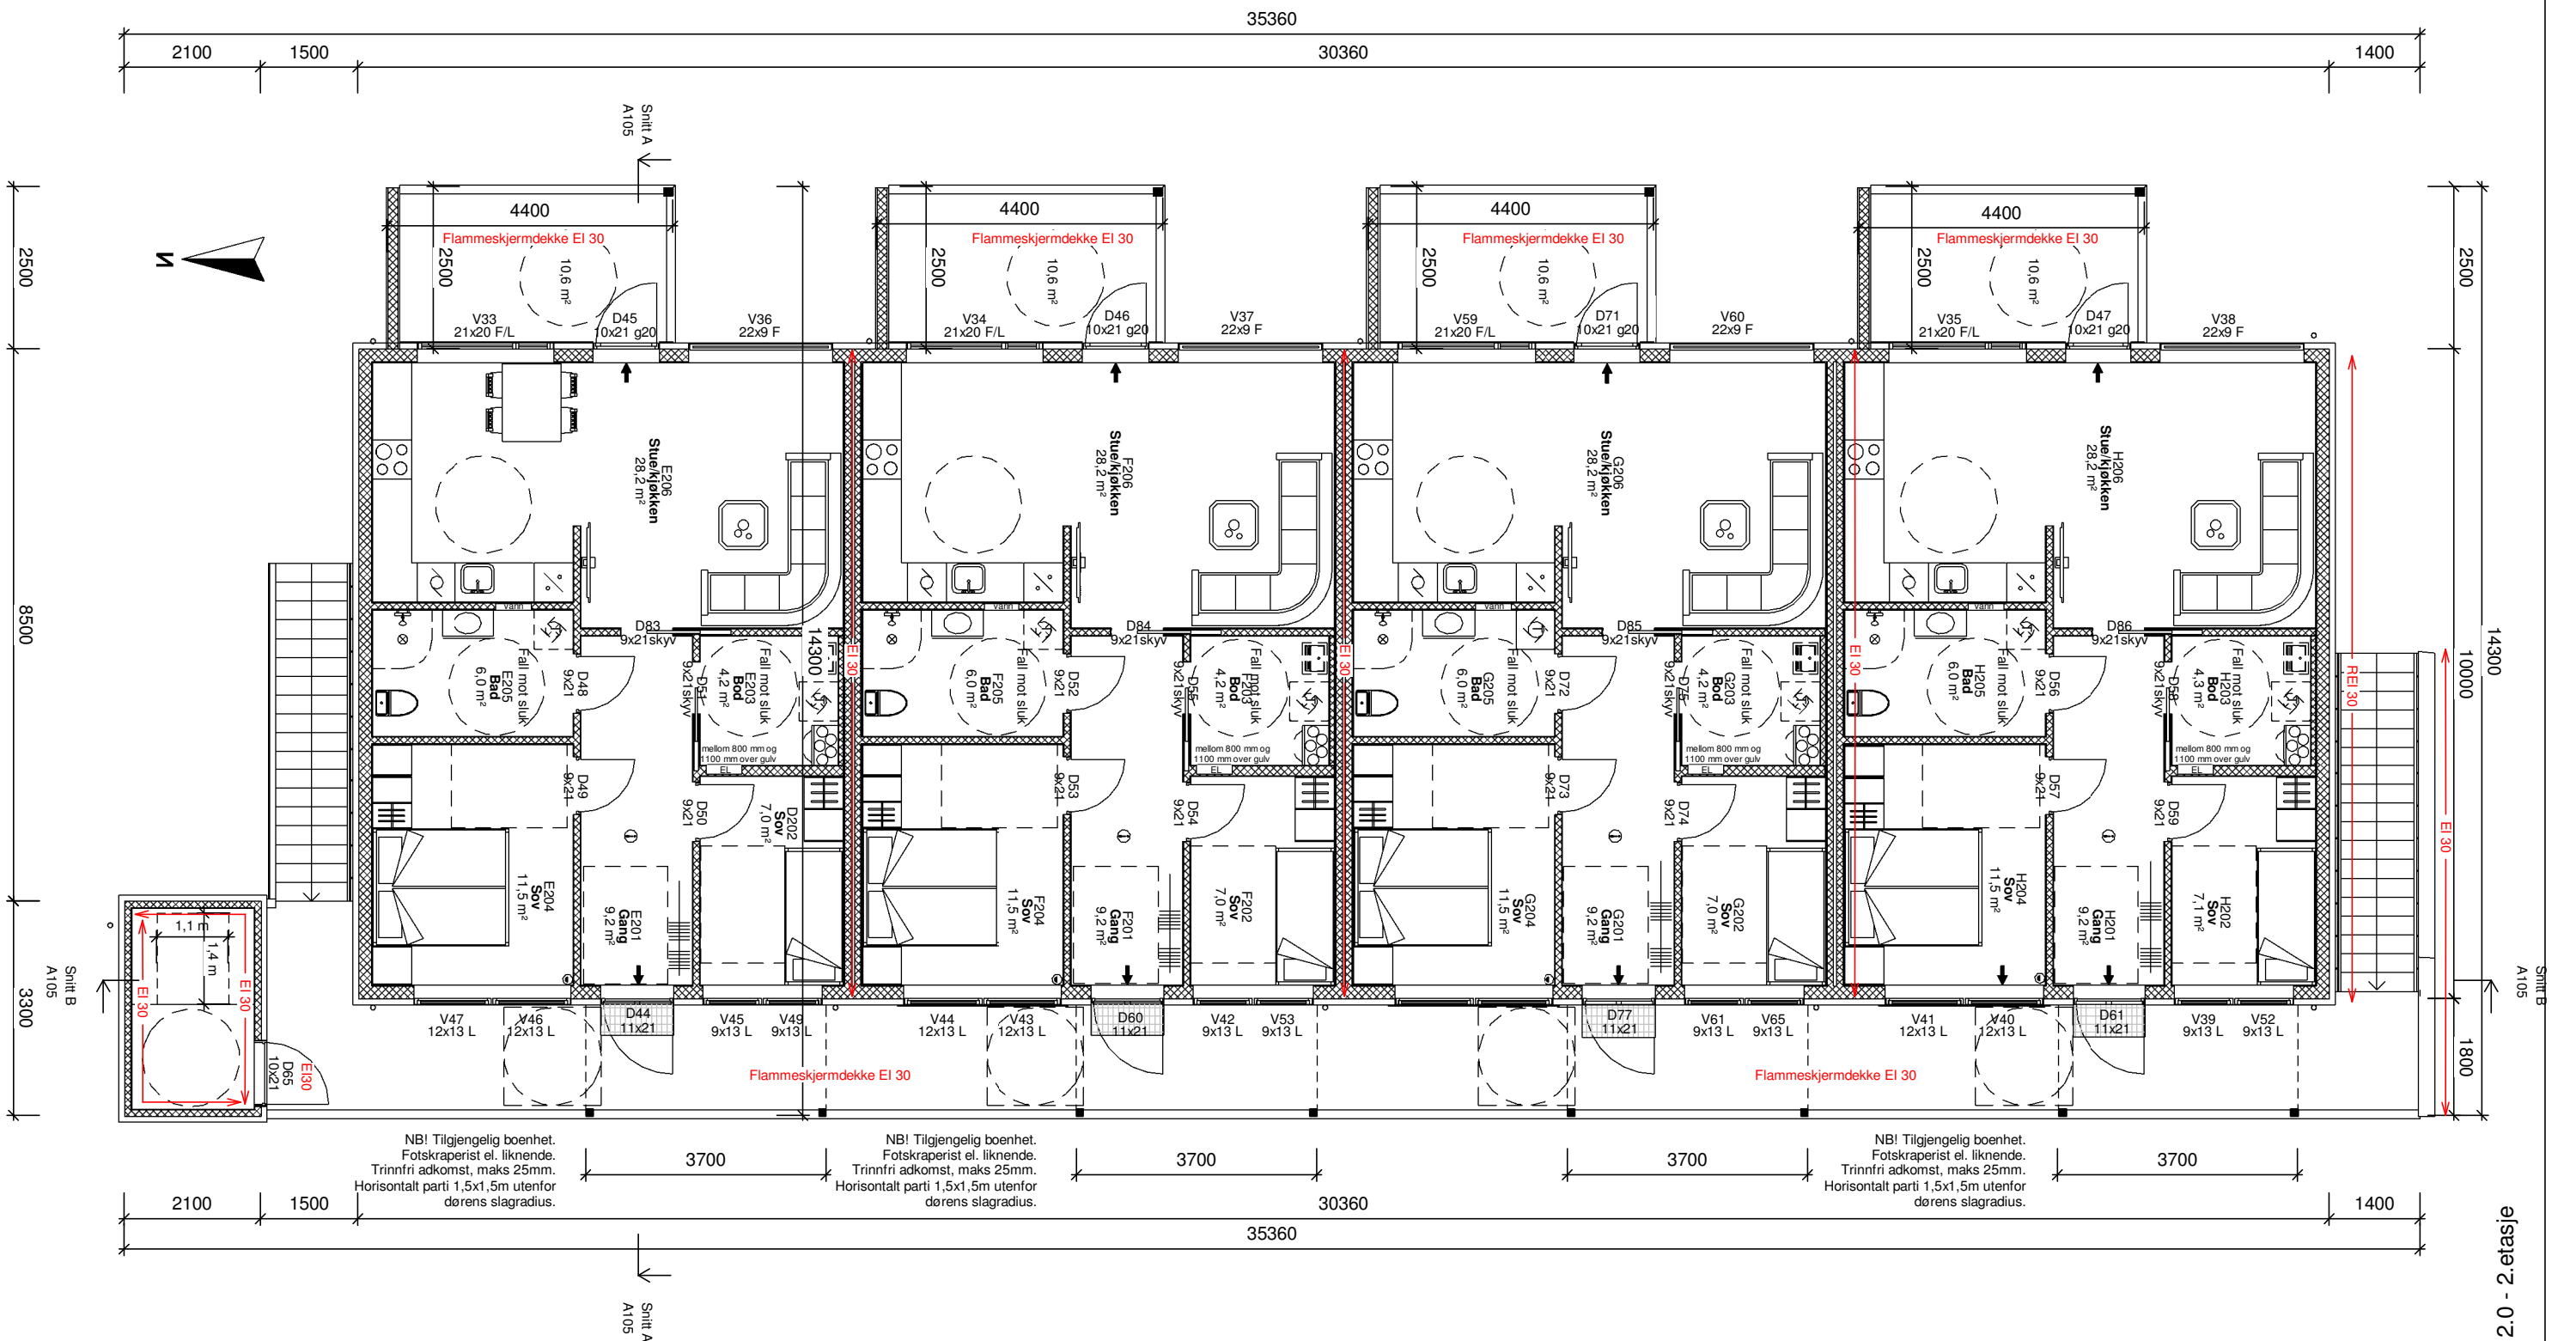

REV:	DATO:	SIGN:	REVISJON:
A	22.03.21	tme	Spilvendt heis/trapp


MESTERHUS
Garvik Prosjekt AS
Tlf: 52 84 47 50

TILTAKSHAVER
BYGGEPLASS
Tjøsvoll Tunet, Åkrehamn
G.Nr. / B.Nr.
13/686
KOMMUNE
Karmøy

ARKIT
ARKITEKT & INGENIØRTJENESTER
www.arkit.no post@arkit.no

TEGN, INNHOLD	TILTAKSART:	MÅL v/A3:
2. etasje		1 : 100
PROSJEKT		
8-mannsbolig mot sør		
ARKITEKT	DATO:	SIGN:
Torbjørn Eriksen	27.10.2020	tme
PROSJEKT Nr.	TEGN.Nr.	
20172	A104	

2. etasje
1 : 100

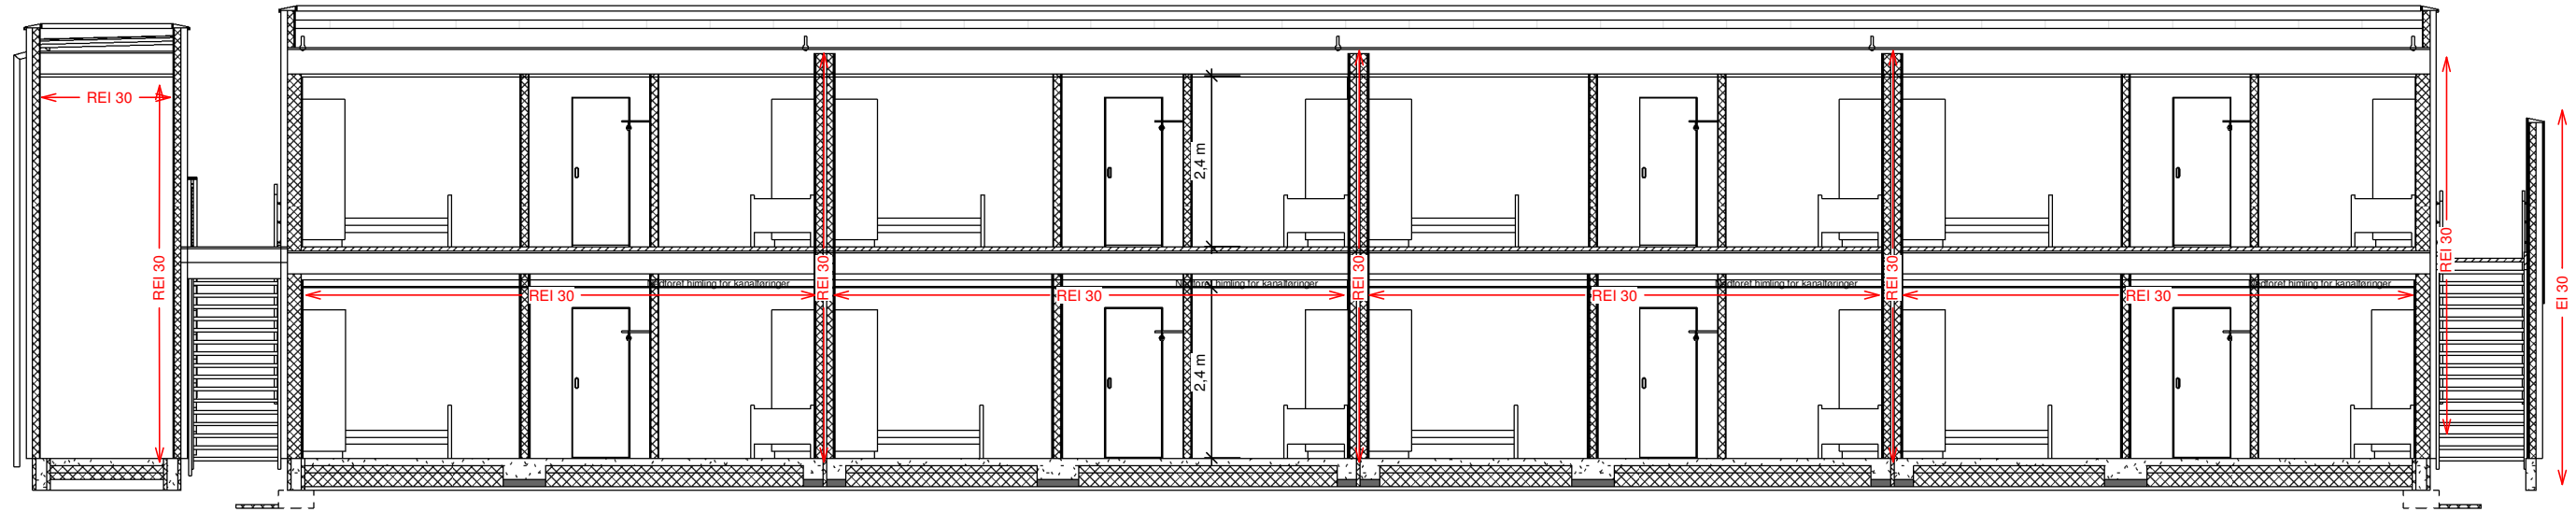


Snitt B 1 : 100



3D View 1



3D View 2

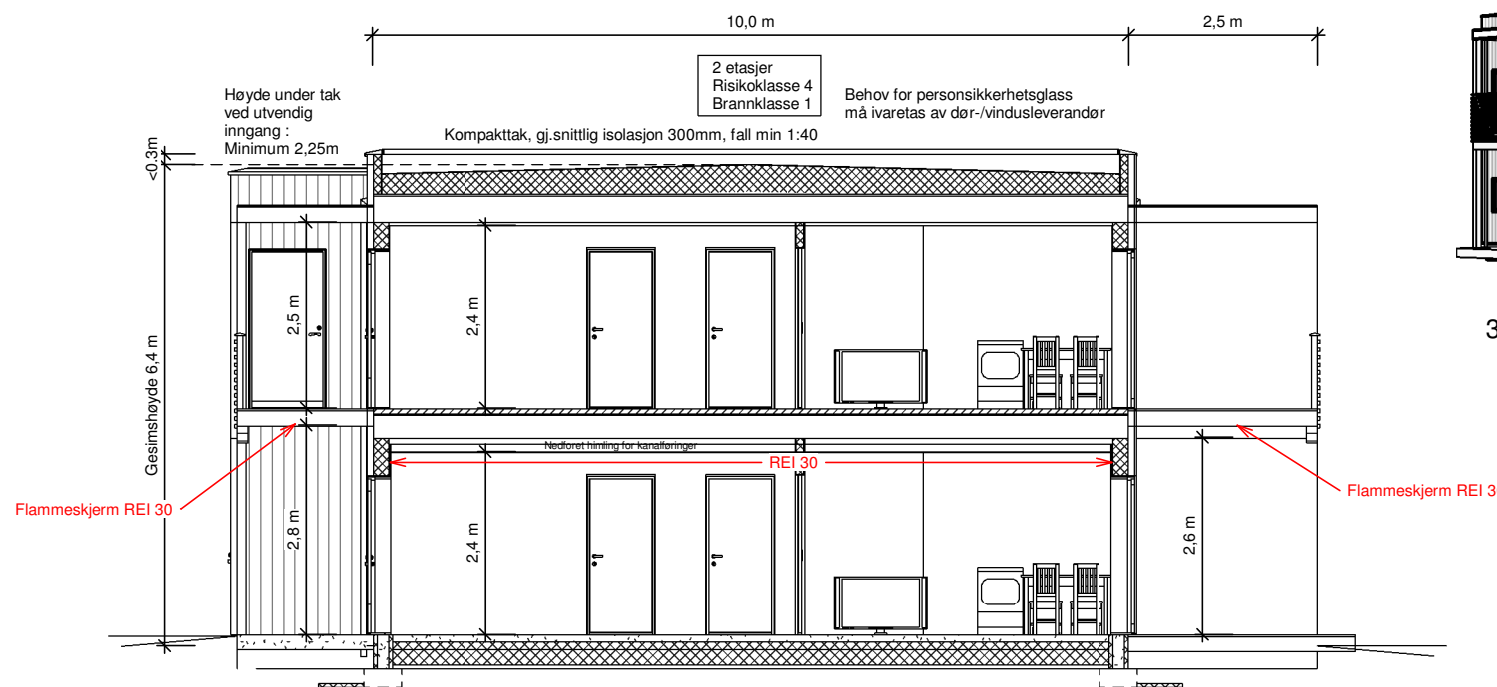

Snitt A 1 : 100

REV:	DATO:	SIGN:	REVISJON:
A	22.03.21	tme	Spelivendt heis/trapp

MESTERHUS
Garvik Prosjekt AS
Tlf: 52 84 47 50


TILTAKSHAVER
BYGGEPLASS
Tjøsfall Tunet, Åkrehamn
G.Nr. / B.Nr.
13/686
KOMMUNE
Karmøy

ARKIT
ARKITEKT & INGENIØRTJENESTER
www.arkit.no post@arkit.no

TEGN, INNHOLD	TILTAKSART:	MÅL v/A3:
Snitt		1 : 100
PROSJEKT		
8-mannsbolig mot sør		
ARKITEKT	DATO:	SIGN:
Torbjørn Eriksen	27.10.2020	tme
PROSJEKT Nr.	TEGN.Nr.	
20172	A105	



BYA

BYA ÅOA Trapper	13,4 m ²
BYA ÅOA	102,1 m ²
BYA Løftep.	7,9 m ²
BYA Leiligheter	310,9 m ²
	434,4 m ²

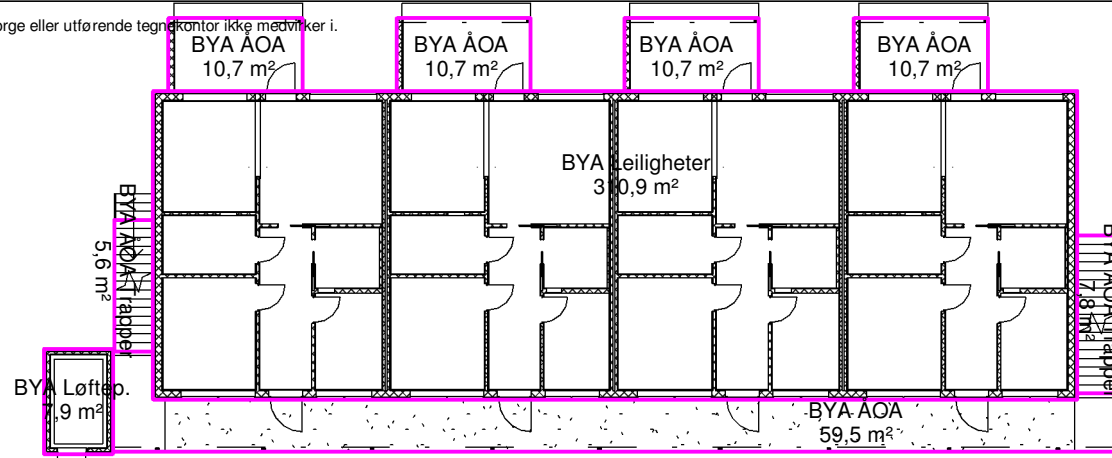



BRA

BRA 1.etasje - A	69,0 m ²
BRA 1.etasje - B	69,2 m ²
BRA 1.etasje - C	69,2 m ²
BRA 1.etasje - D	69,0 m ²
BRA 2.etasje - E	0,0 m ²
BRA 2.etasje - F	69,4 m ²
BRA 2.etasje - G	69,4 m ²
BRA 2.etasje - H	69,4 m ²
BRA Løftep. 1.etg	5,8 m ²
BRA Løftep. 2.etg	5,8 m ²
BRA ÅOA	151,2 m ²
BRA ÅOA Trapper	6,1 m ²
	653,4 m ²

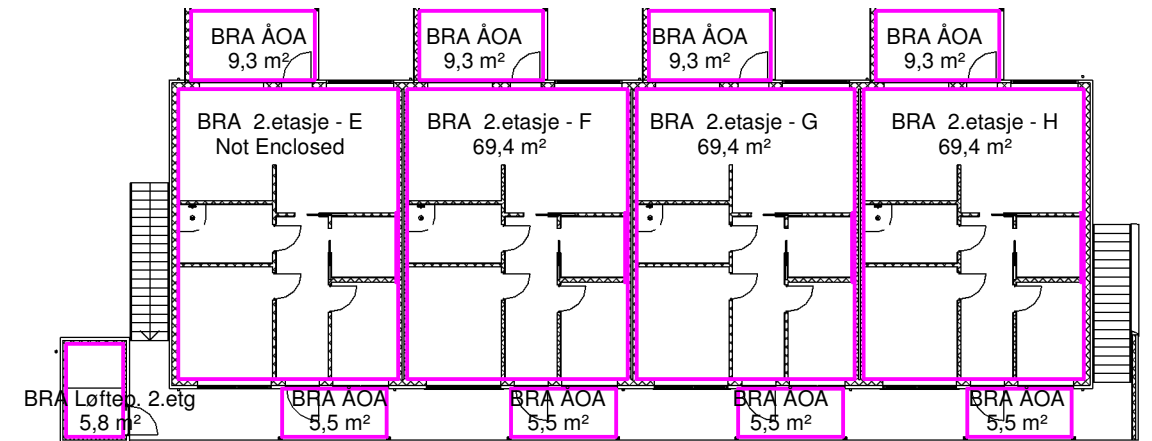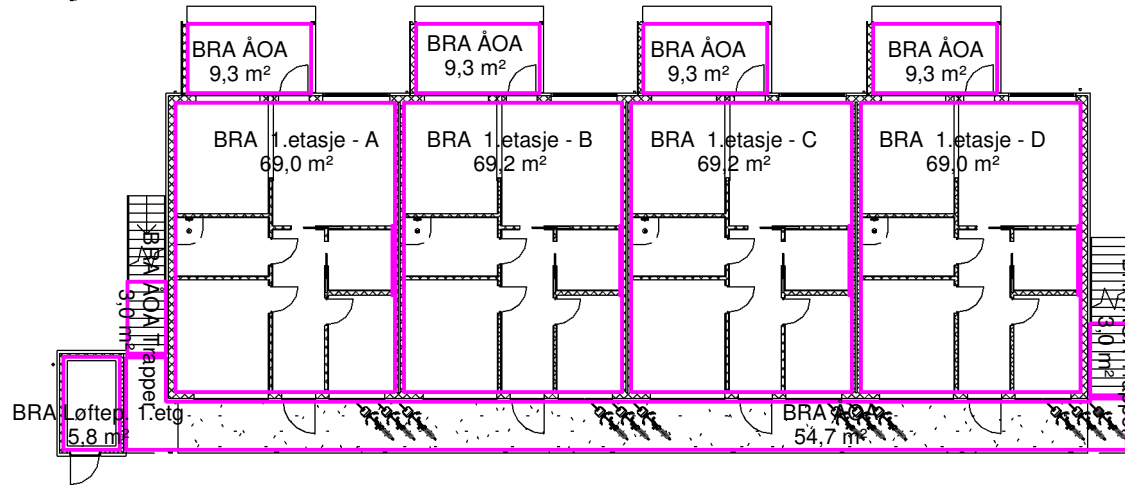



BTA

BTA 1.etasje - A	78,5 m ²
BTA 1.etasje - B	77,0 m ²
BTA 1.etasje - C	77,0 m ²
BTA 1.etasje - D	78,5 m ²
BTA 2.etasje - E	0,0 m ²
BTA 2.etasje - F	77,0 m ²
BTA 2.etasje - G	77,0 m ²
BTA 2.etasje - H	78,5 m ²
BTA Løftep. 1.etg	7,9 m ²
BTA Løftep. 2.etg	7,9 m ²
BTA Svalgang	59,1 m ²
BTA Terrasse E	10,7 m ²
BTA Terrasse F	10,7 m ²
BTA Terrasse G	10,7 m ²
BTA Terrasse H	10,7 m ²
	660,9 m ²

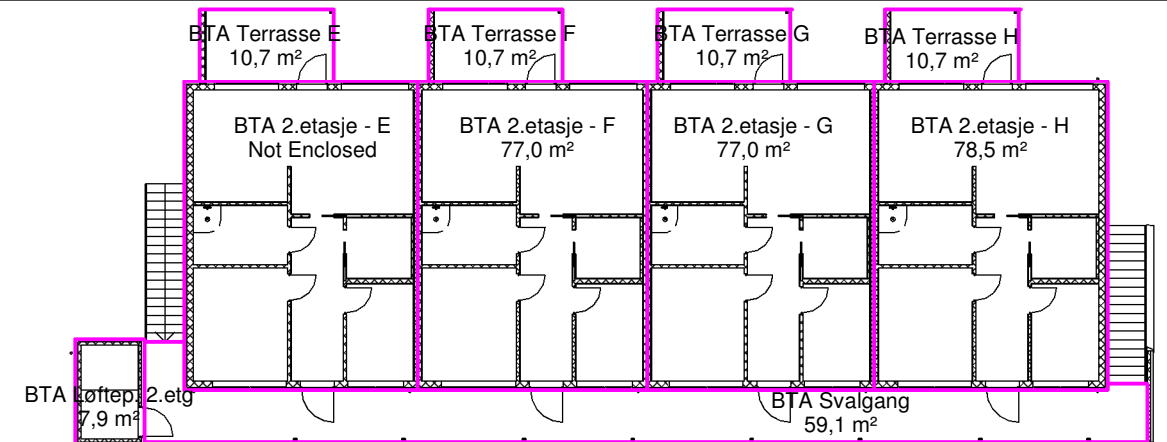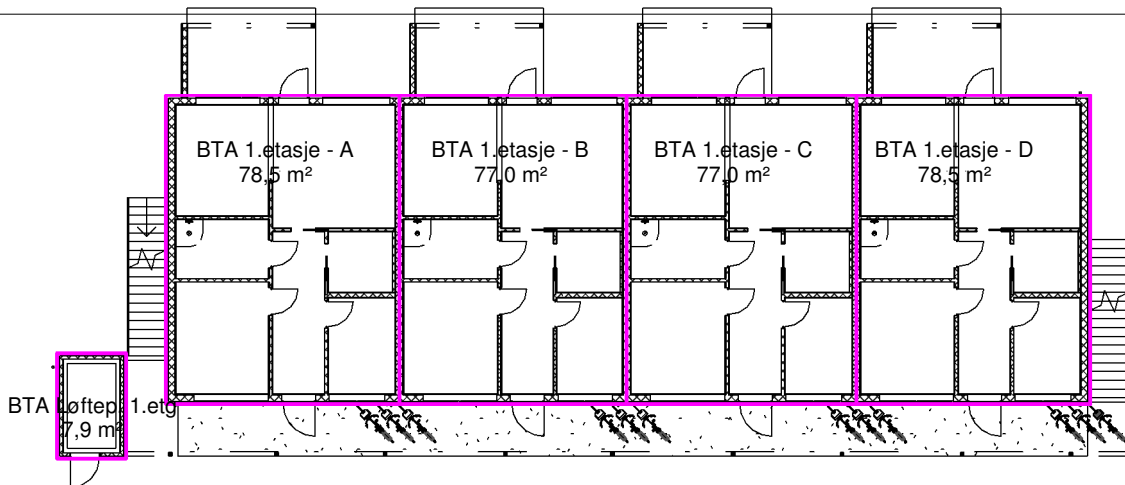

P-rom

P-rom 1.etasje - A	63,9 m ²
P-rom 1.etasje - B	64,0 m ²
P-rom 1.etasje - C	64,0 m ²
P-rom 1.etasje - D	63,9 m ²
P-rom 1.etg løftep.	5,8 m ²
P-rom 2.etasje - E	64,2 m ²
P-rom 2.etasje - F	64,2 m ²
P-rom 2.etasje - G	64,2 m ²
P-rom 2.etasje - H	64,2 m ²
P-rom 2.etg løftep.	5,8 m ²
	524,1 m ²

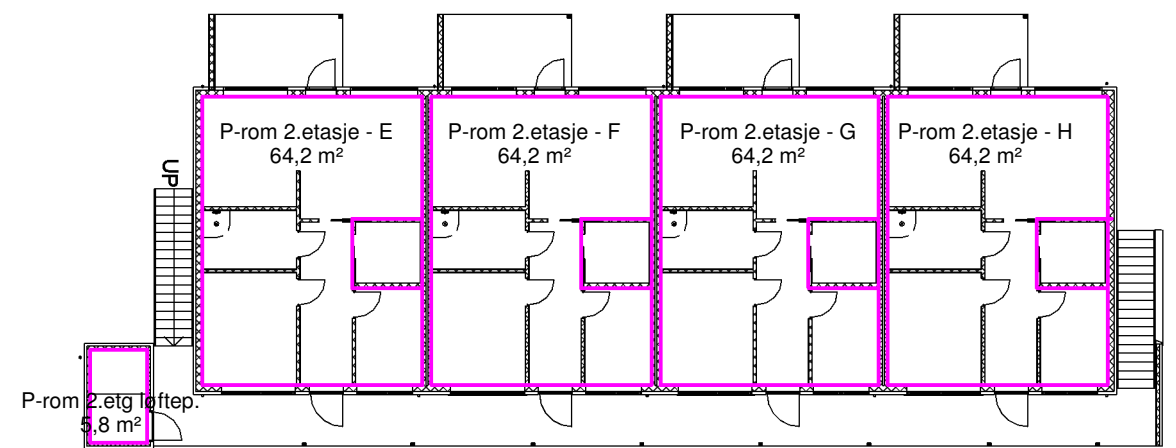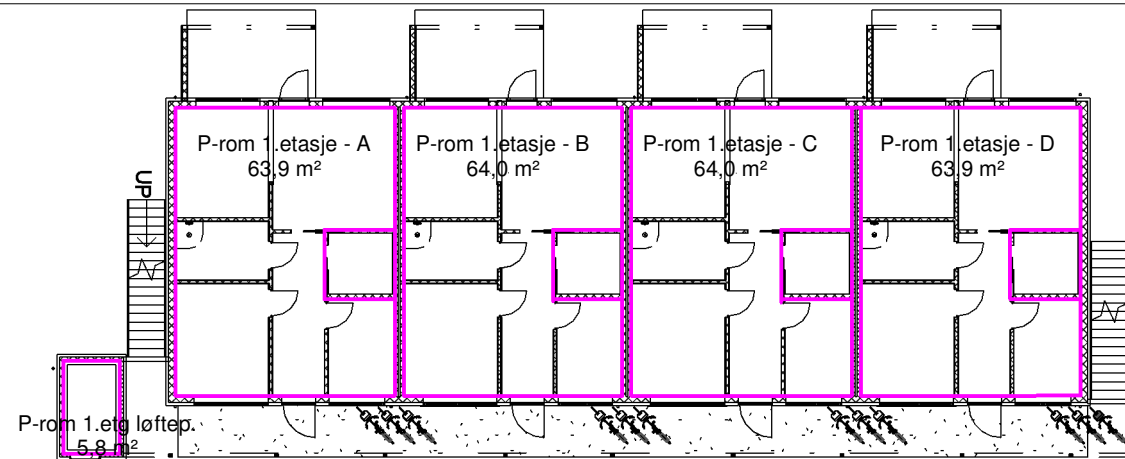

REV:	DATO:	SIGN:	REVISJON:
A	22.03.21	tme	Spilvendt heis/trapp

MESTERHUS
Garvik Prosjekt AS
Tlf: 52 84 47 50

TILTAKSHAVER
BYGGEPLASS
Tjøsvooll Tunet, Åkrehamn
G.Nr. / B.Nr.
13/686
KOMMUNE
Karmøy

ARKIT
ARKITEKT & INGENIØRTJENESTER
www.arkit.no post@arkit.no

TEGN, INNHOLD Arealberegning	TILTAKSART: MÅL v/A3: 1 : 250
PROSJEKT 8-mannsbolig mot sør	
ARKITEKT Torbjørn Eriksen	DATO: 27.10.2020
SIGN: tme	PROSJEKT Nr. 20172
	TEGN.Nr. A106