


**Vest 1-100**  
1 : 100



**Sør 1-100**  
1 : 100



**Øst 1-100**  
1 : 100

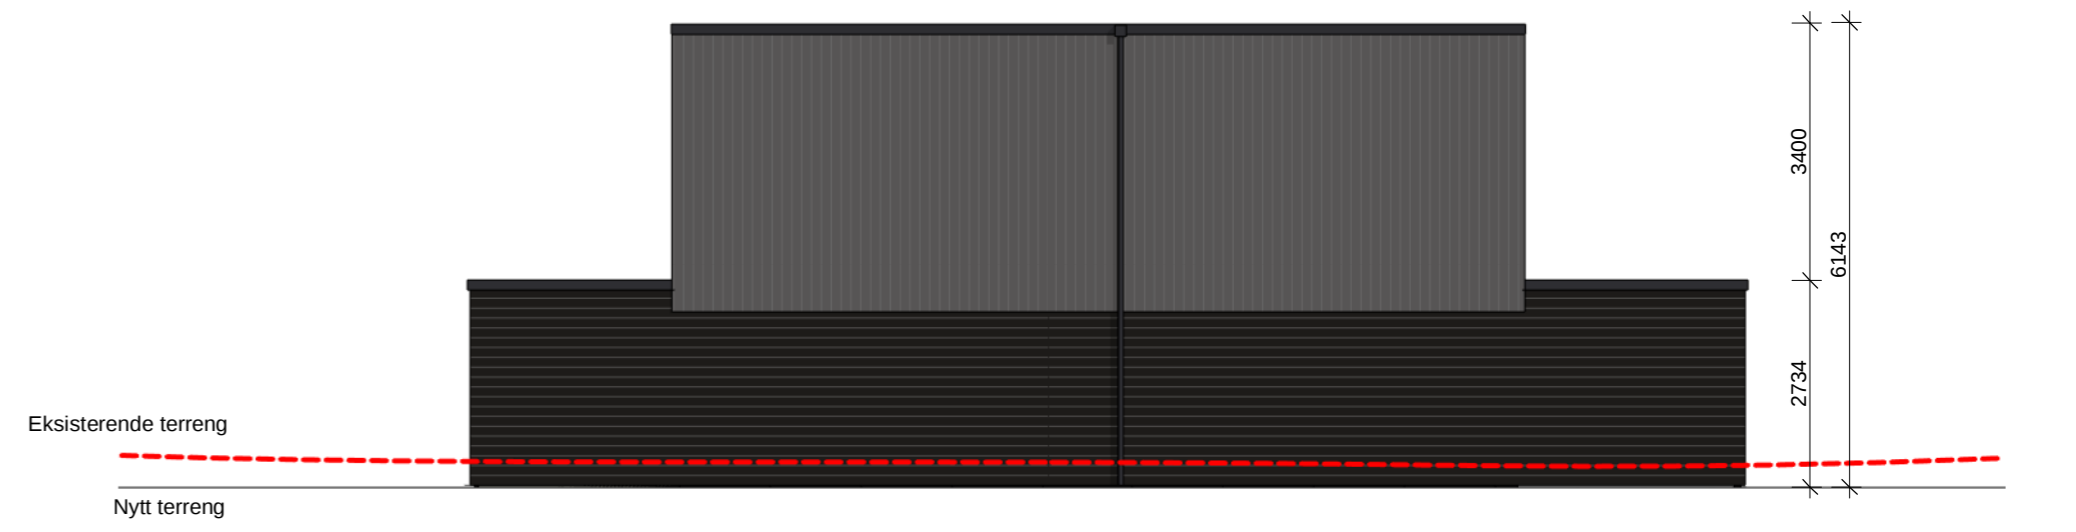

**Nord 1-100**  
1 : 100

A40-E2-01

1		Søknadstegning		24.08.2022		AS TH	
Nr.:		Revisjoner:		Dato:		Utført av: Kontroll	
<b>ODD HANSEN</b>		Denne tegningen/dokumentet er opphavsrettslig beskyttet i henhold til lov om opphavsrett til åndsverk m.v. av 12. mai 1961.		Kunde: Odd hansen prosjekt			
Arkitekt: AS	Prosjekt: Bygnes Hageby E2	Tiltak: Oppføring av enebolig E2	Tiltakets adresse: Bygnes, 4250 Kopervik		Gnr/Bnr:		
Dokumentnavn: <b>Fasader 1-100</b>		Målestokk: 1 : 100	Størrelse: A2	Prosjektnr.: 50020	Tegningsnr.: -A40-E2-01	Rev: 1	