



Vest 1-100
1 : 100

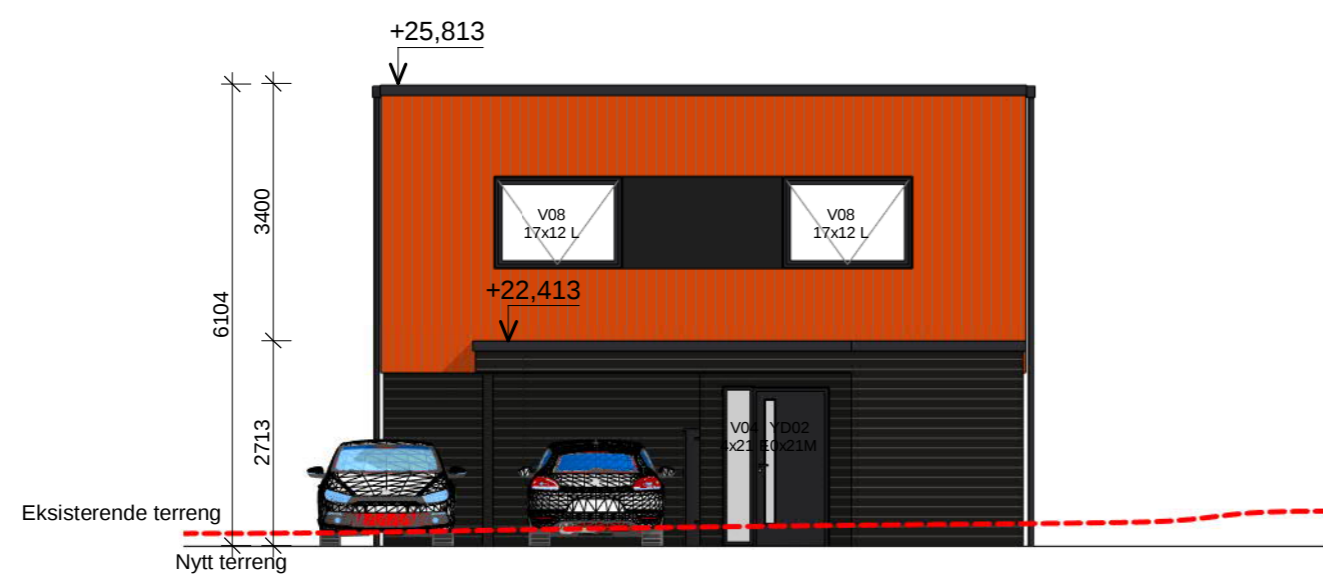

Sør 1-100
1 : 100



Øst 1-100
1 : 100

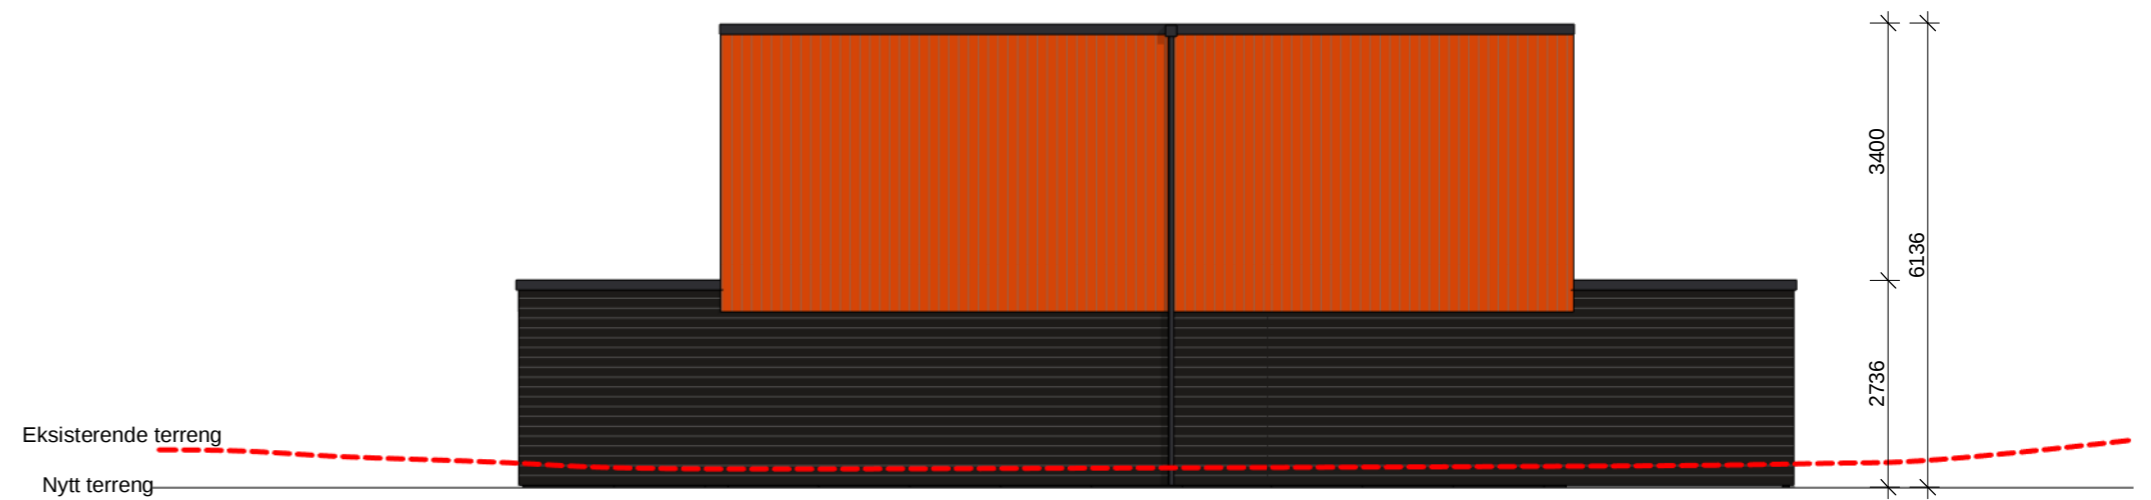

Nord 1-100
1 : 100

1		Søknadstegning		24.08.2022		AS TH	
Nr.:		Revisjoner:		Dato:		Utført av: Kontroll	
ODD HANSEN		Denne tegningen/dokumentet er opphavsrettslig beskyttet i henhold til lov om opphavsrett til åndsverk m.v. av 12. mai 1961.		Kunde:			
Arkitekt: RT		Prosjekt: Bygnes Hageby E3		Tiltaks adresse: Bygnes, 4250 Kopervik		Gnr/Bnr:	
Dokumentnavn: Fasader 1-100		Målestokk: 1 : 100		Størrelse: A2		Prosjektnr.: 50020	
				Tegningsnr.: -A40-E3-1-01		Rev: 1	