


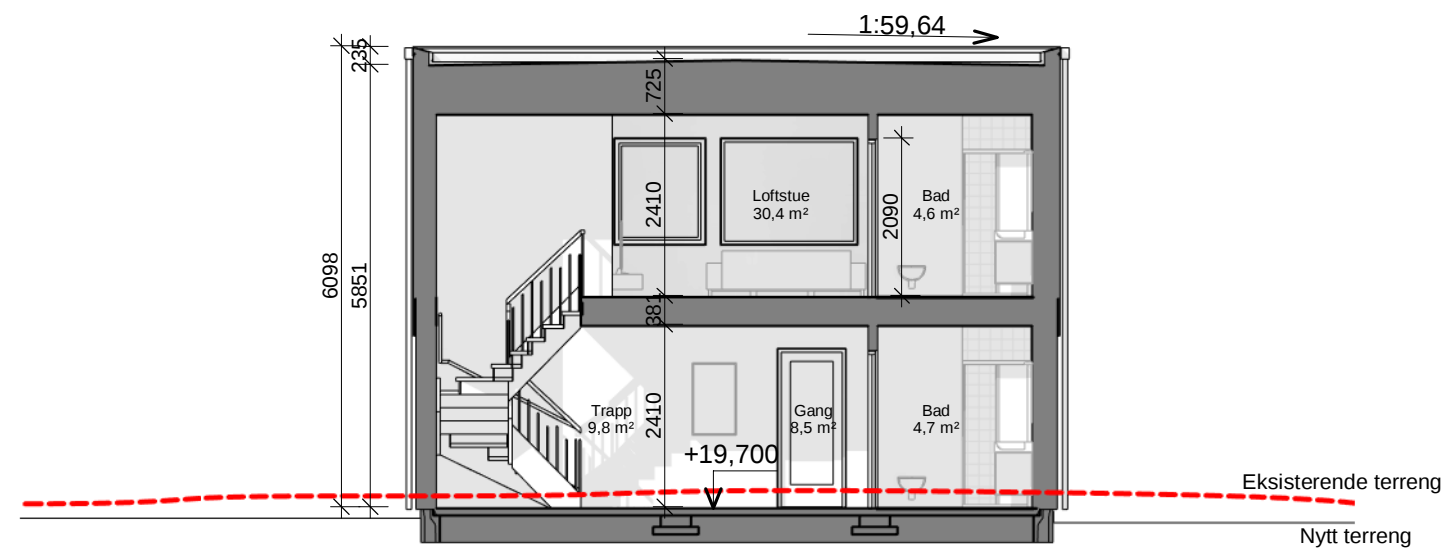

Snitt 1 Anmeldelse
1 : 100



Snitt A Anmeldelse
1 : 100

Denne tegningen/dokumentet er opphavsrettslig beskyttet i henhold til lov om opphavsrett til åndsverk m.v. av 12. mai 1961.		Kunde:	Tiltak:		1		Søknadstegning		24.08.2022		AS	TH
Arkitekt: AS		Prosjekt: Bygnes Hageby E3		Oppføring av enebolig E3		Nr.: 1		Dato:		Utført av:		Kontroll:
Tiltakets adresse: Bygnes, 4250 Kopervik		Gnr/Bnr:		Dokumentnavn: Snitt		Målestokk: 1 : 100	Størrelse: A3	Prosjektnr.: 50020	Tegningsnr.: -A30-E3-02	Rev 1		

A30-E3-02