


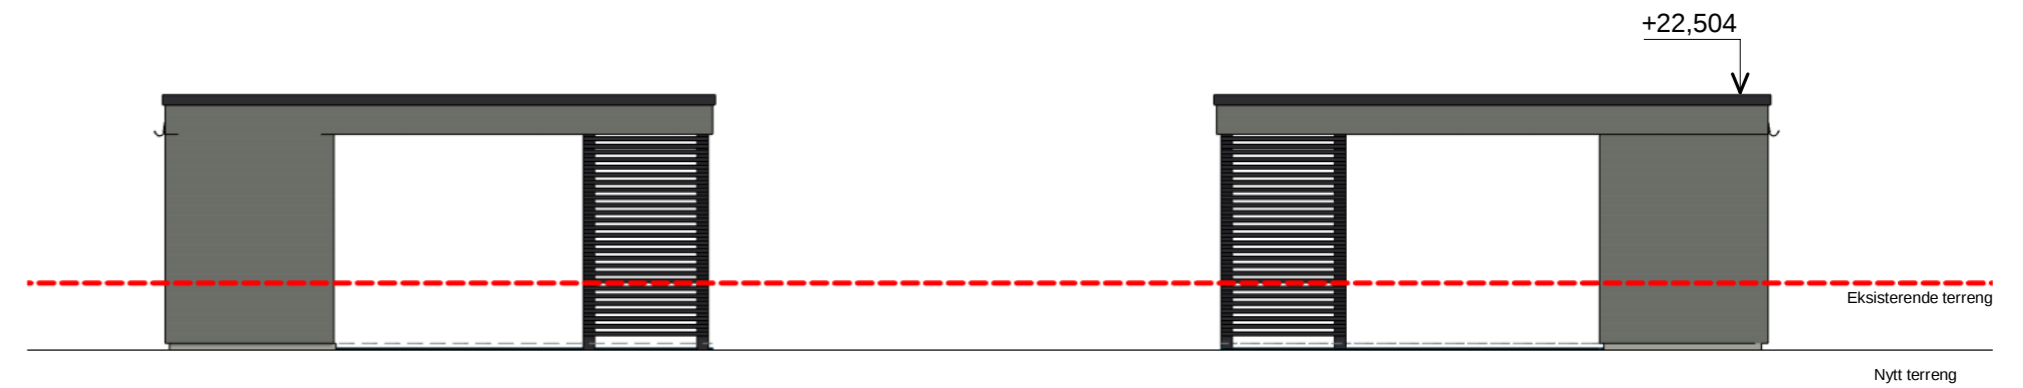


Sør Rammesøknad
1 : 100



Vest Rammesøknad
1 : 100



Nord Rammesøknad
1 : 100

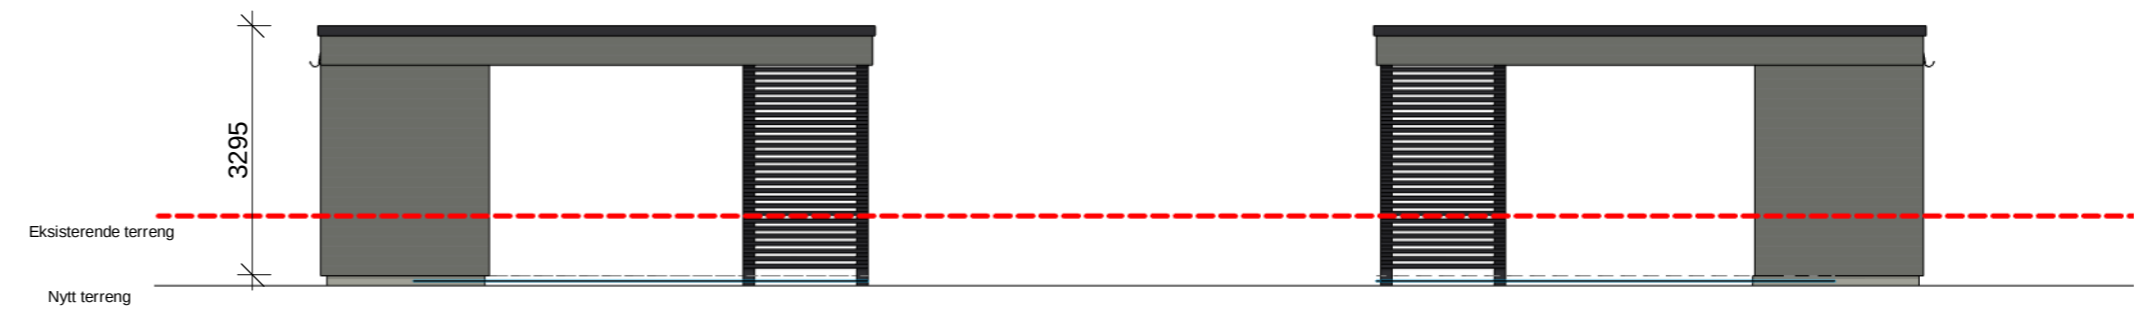

Øst Rammesøknad
1 : 100

1		Søknadstegning		25.08.2022		AS		TH	
Nr.:		Revisjoner:		Dato:		Utført av:		Kontroll	
ODD HANSEN		Denne tegningen/dokumentet er opphavsrettslig beskyttet i henhold til lov om opphavsrett til åndsverk m.v. av 12. mai 1961.				Kunde:			
Arkitekt:		Prosjekt:		Tiltak:		Tiltakets adresse:		Gnr/Bnr:	
AS		Bygnes Hageby		Oppføring Carport/Bod til Blokk A,		Bygnes, 4250 Kopervik			
Dokumentnavn:		B og Clestokk:		Størrelse:		Prosjektnr.:		Tegningsnr.:	
Fasader - Søknad		1 : 100		A2		20040		- A40-CP-01	
								Rev	
								1	