


Snitt A-A
1 : 100

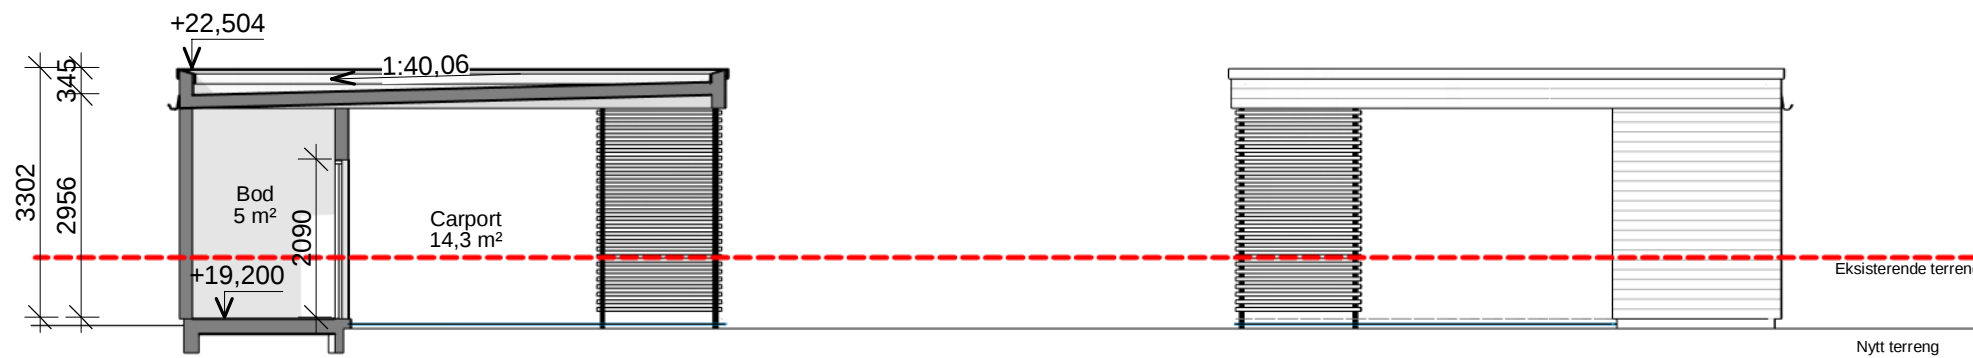

Snitt B-B
1 : 100

A30-CP-01

Denne tegningen/dokumentet er opphavsrettslig beskyttet i henhold til lov om opphavsrett til åndsverk m.v. av 12. mai 1961.		Kunde: Odd Hansen Prosjekt	Tiltak: Oppføring Carport/Bod til Blokk A, B	Nr.: 1	Revisjoner: Søknadstegning	Dato: 25.08.2022	Utført av: AS	Kontroll: TH		
Arkitekt: AS	Prosjekt: Bygnes Hageby	Tiltakets adresse: Bygnes, 4250 Kopervik	Gnr/løp: C	Dokumentnavn: Snitt - Søknad		Målestokk: 1 : 100	Størrelse: A3	Prosjektnr.: 20040	Tegningsnr.: - A30-CP-01	Rev: 1