




Nord Rammesøknad
1 : 100



Sør Rammesøknad
1 : 100



Vest Rammesøknad
1 : 100

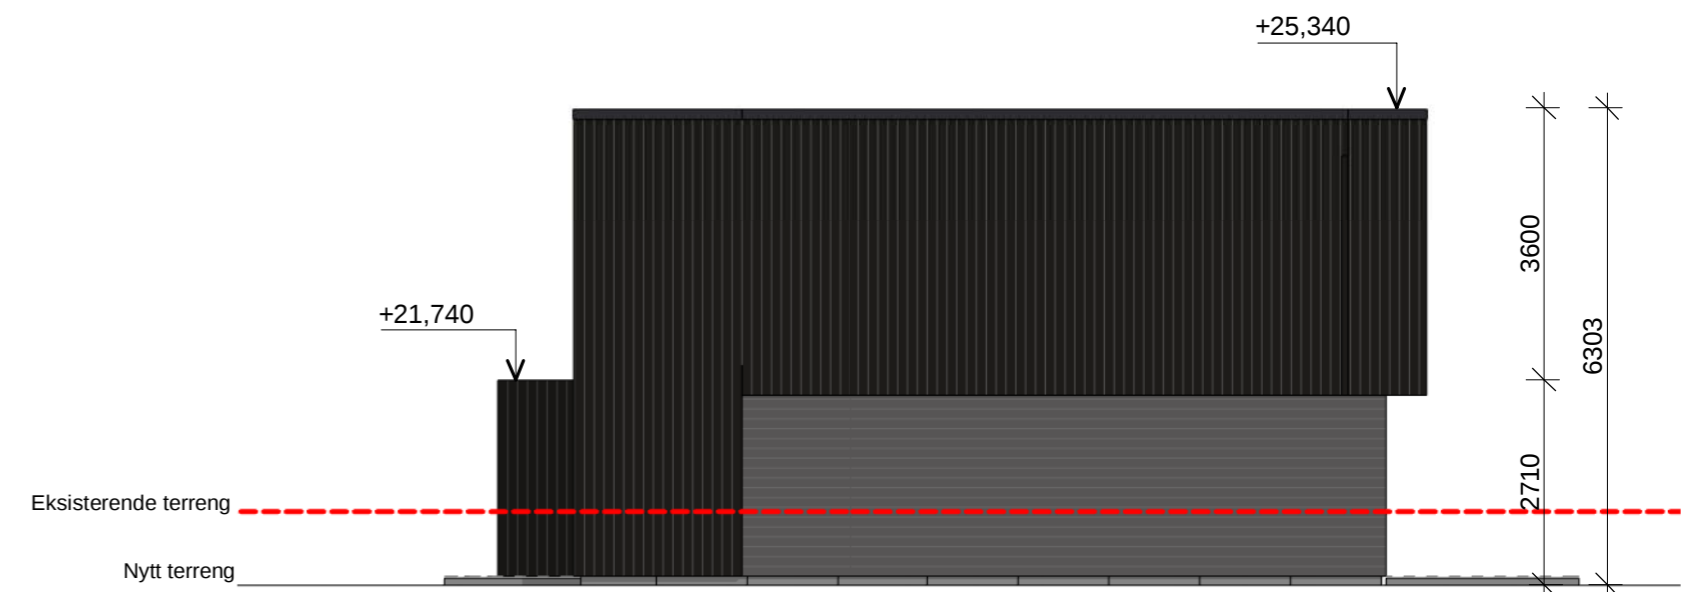

Øst Rammesøknad
1 : 100

| | | | | |
|----------------------------|------------------|---|-----------------------|--------------|
| 2 | Søknadstegning | 24.08.2022 | AS | TH |
| 1 | Salgstegning | 25.03.2022 | PV | RT |
| Nr.: | Revisjoner: | Dato: | Utført av: | Kontroll |
| ODD HANSEN | | Denne tegningen/dokumentet er opphavsrettslig beskyttet i henhold til lov om opphavsrett til åndsverk m.v. av 12. mai 1961. | | Kunde: |
| Odd hansen prosjekt | | | | |
| Arkitekt: | Prosjekt: | Tiltak: | Tiltakets adresse: | Gnr/Bnr: |
| PV | Bygnes Hageby R1 | Oppføring av rekkehus R1 | Bygnes, 4250 Kopervik | |
| Dokumentnavn: | Målestokk: | Størrelse: | Prosjektnr.: | Tegningsnr.: |
| Fasader - Søknad | 1 : 100 | A2 | 20040 | - A40-R1-01 |
| | | | | Rev |
| | | | | 2 |