


**Snitt A**  
1 : 100

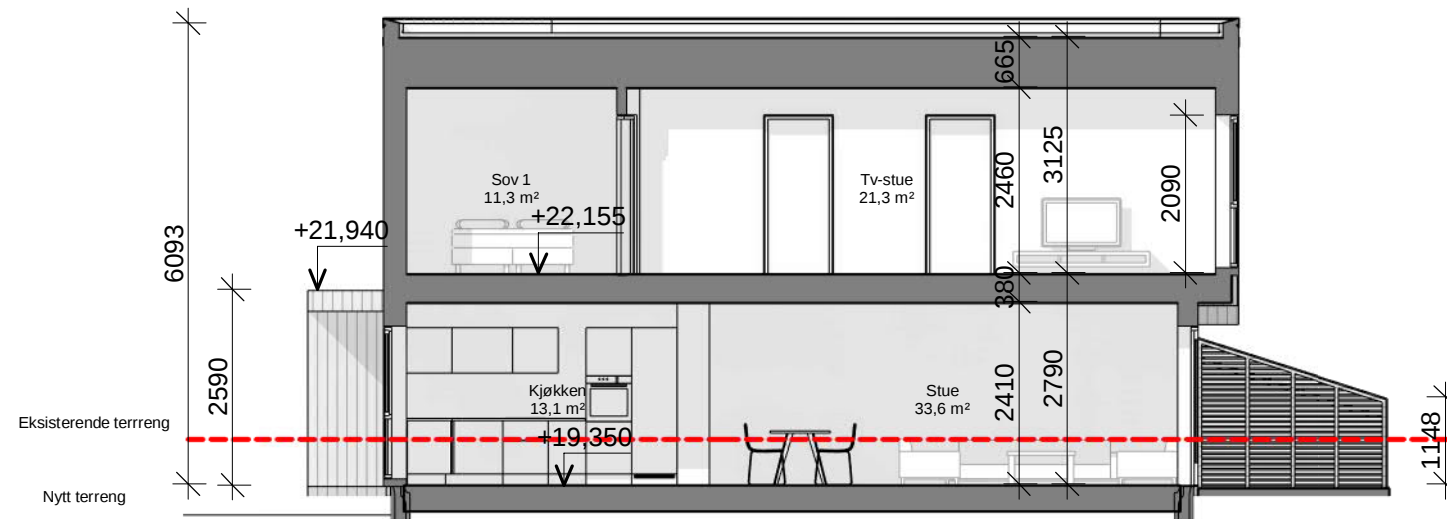

**Snitt B**  
1 : 100

A30-R2-01

<b>ODD HANSEN</b> <small>Denne tegningen/dokumentet er opphavsrettslig beskyttet i henhold til lov om opphavsrett til åndsverk m.v. av 12. mai 1961.</small>	Kunde:	Tiltak:	Nr.: 2	Tilbudstegning	Dato:	Utført av:	Kontroll:	
	Odd hansen prosjekt	Oppføring av rekkehus R2	1	Søknadstegning	04.07.2022	AS	TH	
Arkitekt:	Tiltakets adresse:	Gnr/Bnr:	Dokumentnavn:	Målestokk:	Størrelse:	Prosjektnr.:	Tegningsnr.:	Rev
AS	Bygnes Hageby R2	Bygnes, 4250 Kopervik	<b>Snitt A-A - Søknad</b>	1 : 100	A3	20040	- A30-R2-01	2